



GRUNNMÝND 2. HÆÐ 1:50

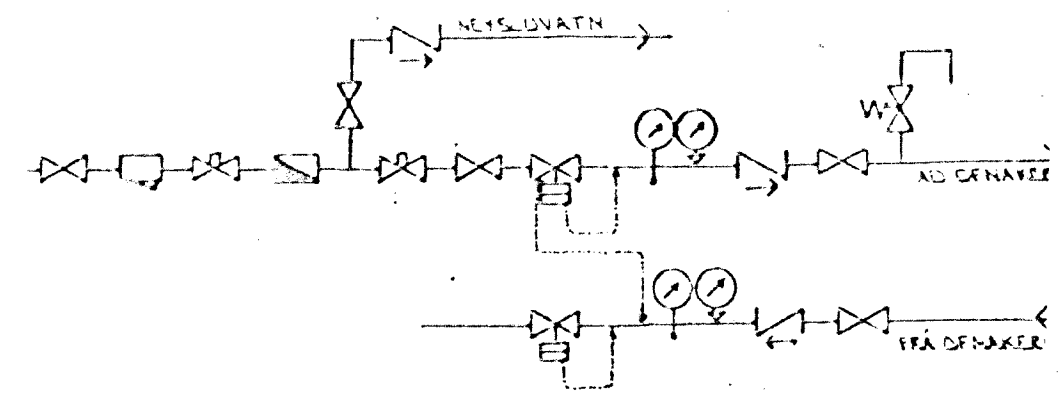


TENGIMYND MELAGR. HITAVEITU.

**SKIRINGAR:**

ÖLL TÆNI OG SKIRINGAR ERU SKV. ÍSLENSKUM STADLI, ÍST. 54.  
 ÖLF ER AÐ PYR AD EINANGUN MÚS SÉ SKV. ÖYGGINGARSHYKKT. EINANGELUNAR PYRKT VEGGD 10 SM OG PAKS 20 SM.  
 HITALAGNIK SKULU VEPA SVARTAR JÆRNPIPUR MED SEÐUFUDUM TENGISTYKKUM OG EINANGAST MED AKK 20 MM GLEZULLAR-HÖLUM OG VEÐAST MED PLASTI EDA SÍSLAPPA.  
 VATNSLAGNIK SKULU VEPA GALNARHÖÐADAR JÆRNPIPUR MED SKRUFUDUM, TENGISTYKKUM OG EINANGAST SEM HITALAGN. KALDAR PÍPUR OG TENGISTYKKI VEÐAST FÍRST MED PLASTI EDA SÍSLAPPA.  
 Á ALLA ÖFNA KOMI LOFTSKRUFUR STILLITÉ OG SÆLFVIRKIR ÖFNIDYR.  
 ÖFNASTYRDIK SKULU MIÐAST VÍÐ HITAVEITU Á 40°C. ALLAR TENGINGAR AÐ OG FRÁ ÖFNUM ERU 10MM. NEMA ANNAÐS SÉ GERIÐ.

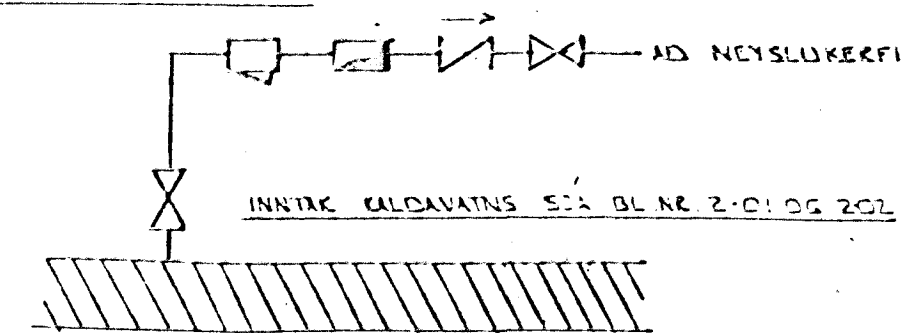

TENGIMYND KALDAVATNS

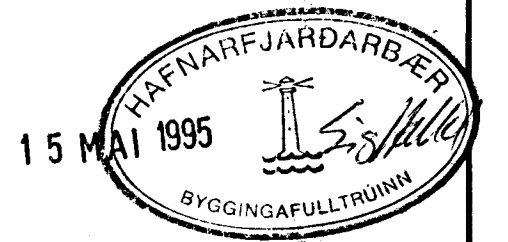

02	04.05.95	ÖFNAR 205 OG 209 FÆRDIR, LEGU LAGNA BK	SK
01	03.02.94	ÞRETT Í TEXTA EINANGELUNARPYRKT	SK
BR NR.	DAGS	EDLI BREVINGAR	SIGN.
LINDARBERG 6B	HAFNARFJÆRÐI	DAGS	MARS '92
HITA - VATNS OG FRÆRENNSLISLAGNIK.	2. HÆÐ	HANNAÐ	
MÆLIKV. 1:50		TEIKNAD	
SIGURÐUR ÞORLEIFSSON	TEKNIFRÆÐINGUR F.T.T.F.	VEKK NR.	9116
STRANDGÖTU 11	HAFNARFJÆRÐI	SÍMI	54751/54255
		BLAÐ NR.	2-04