



GRUNNMYND, RIS M 1:50

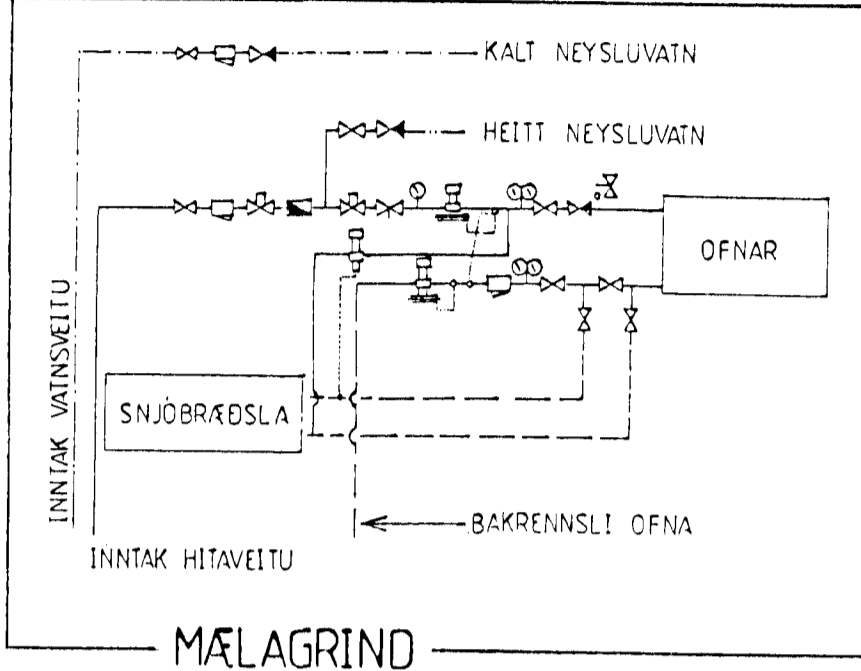

TAKN:

⊗	Renniloki	SV	Skolvaskur
□	Sía	PV	Þvottavél
⊗	Hemill	UV	Uppþvottavél
⊗	Mælir	EV	Eldhúsvaskur
⊗	Einstreymisloki	VS	Vatnssalerni
⊗	Öryggisloki	HL	Handlaug
⊗	Þrýsti og hitamælir	PU	Pípur fara upp
⊗	Þrístiminnkari og slaufuloki	ÍE	Í einangrun
⊗	Hitastíður loki	ÍG	Í gólfrauf
⊗	Blendi	PN	Pípur fara niður
⊗	Stíllihani	ÍV	Í veggrauf
⊗	Sætisloki	ÚT	Útloftun
—	Framrennsli ofna	BK	Baðker
—	Bakrennsli ofna	A	Stammi
—	Kalt neysluvatn	103	Ófn sjá ofnaskrá
—	Heitt neysluvatn		
—	Kaldur töppunarstaður		
—	Heitur töppunarstaður		

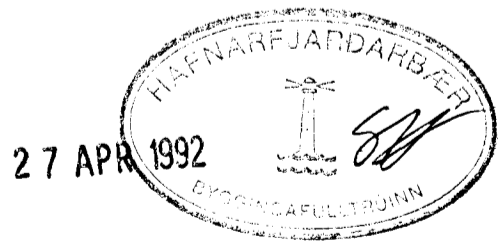

Lindarberg 6, Hafnarfirði
 Hita og neysluvatnslagnir, stammar
 Grunnmynd ris. Mælagrind og tákn
 Dags: Mar-92 MK: 1:50 Blað 3 af 4
 Kristinn Baldursson Lindarberg 8, Hafnarfirði, F.T.F.I. KNT. 100454-4598 Sími: 01-653404