


TÁKN:

- BN ÞAKNIDURFALL
- SN SVALANIDURFALL
- GN GÖLFNIDURFALL
- BK BÆÐKER
- ∅ ÞVERMÁL Í mm
- % HALLI Í mm/m
- VS VATNSSALERNI
- HL HANDLAUG
- SV SKOLVASKUR
- SB STURTA
- ÞV ÞVOTTAVÉL
- UV UPPÞVOTTAVÉL
- B STAMMI

SKÝRINGAR:

ALLAR DREN, REGNVATNSLAGNIR SKULU LAGÐAR ÚR  
 ∅100 PVC-PLASTRÖRUM, SKV. FYRIRMÆLUM  
 FRAMLÉIDANDA OG Í SAMRÆMI VÍD GILDANDI STAÐLA  
 OG REGLUGERÐIR.  
 ÖLL MÁL Í cm, NEMA KÓTAR Í m OG EFNISSTÆRÐIR  
 Í mm.  
 LAGNIR SKULU LIGGJA Á FÖSTUM JARÐVEGI  
 AÐ DRENLÖGN SKAL FYLLA MEÐ MÖL d=3-5cm  
 SJÁ NÁNAR Rb-LAUSBLAÐAMÖPPU UM DRENLAGNIR.  
 KÓTAR Á LÖGN MIDAST VÍD RÖRBOTN  
 ALLT EFNI, VINNA SVO OG HVAD ANNAD ER VÍDKEMUR  
 LÖGNUM SKAL VERA Í SAMRÆMI VÍD GILDANDI  
 REGLUGERÐIR OG STAÐLA ÞAR UM.

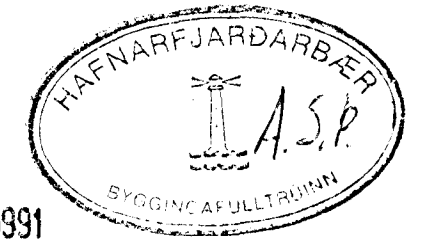

30 JUL 1991

LINDARBERG 6 HAFNARFIRÐI  
 LAGNIR,  
 DREN, REGNVATNS OG FRÆRENNSLISLAGNIR

DAGS JUNI 1991 MK. 1:50 BLAÐ 2.1  
 Kristinn Baldursson Ástúni 12 Kóp. FT.FI. KNT. 100454-4599