


GRUNNMYND I HÆÐAR M 1:100

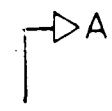


50k

Samþykkt þann

19 JULI 1996


Byggingaulltrúinn í Hafnarfirði  
Erlendur Hjalmarsson

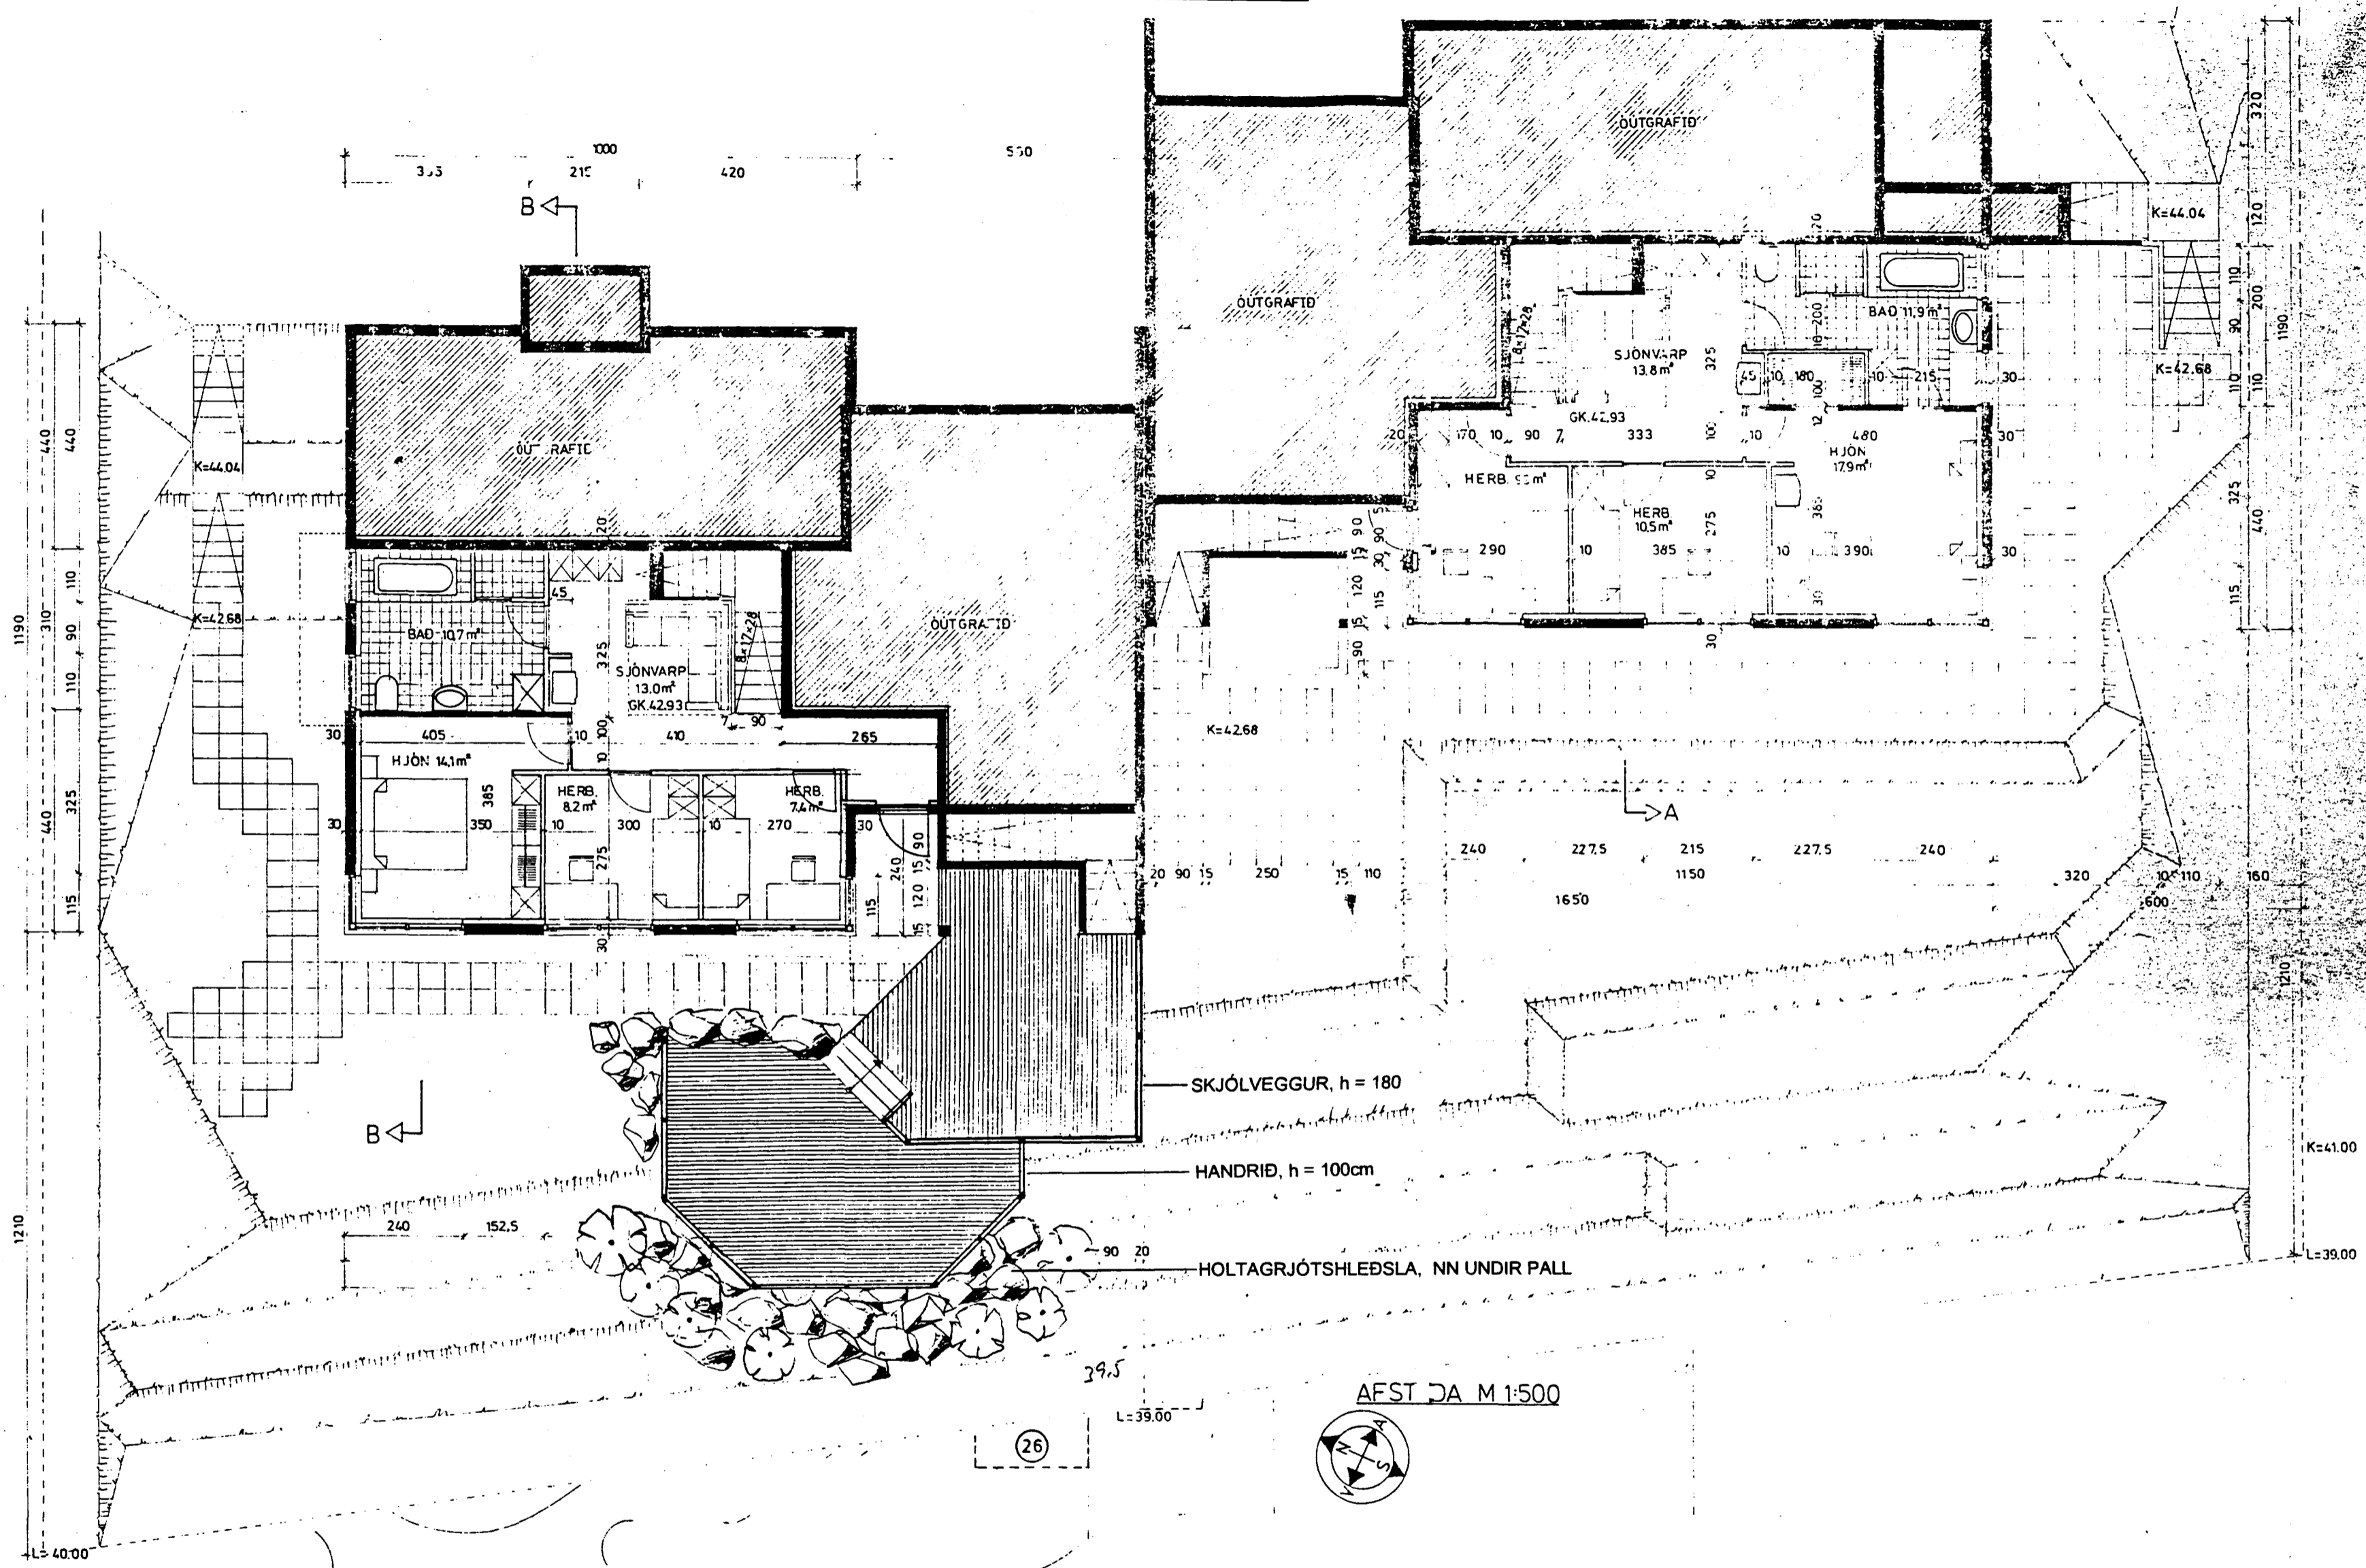

AFST. JA M 1:500



LINDARBERG

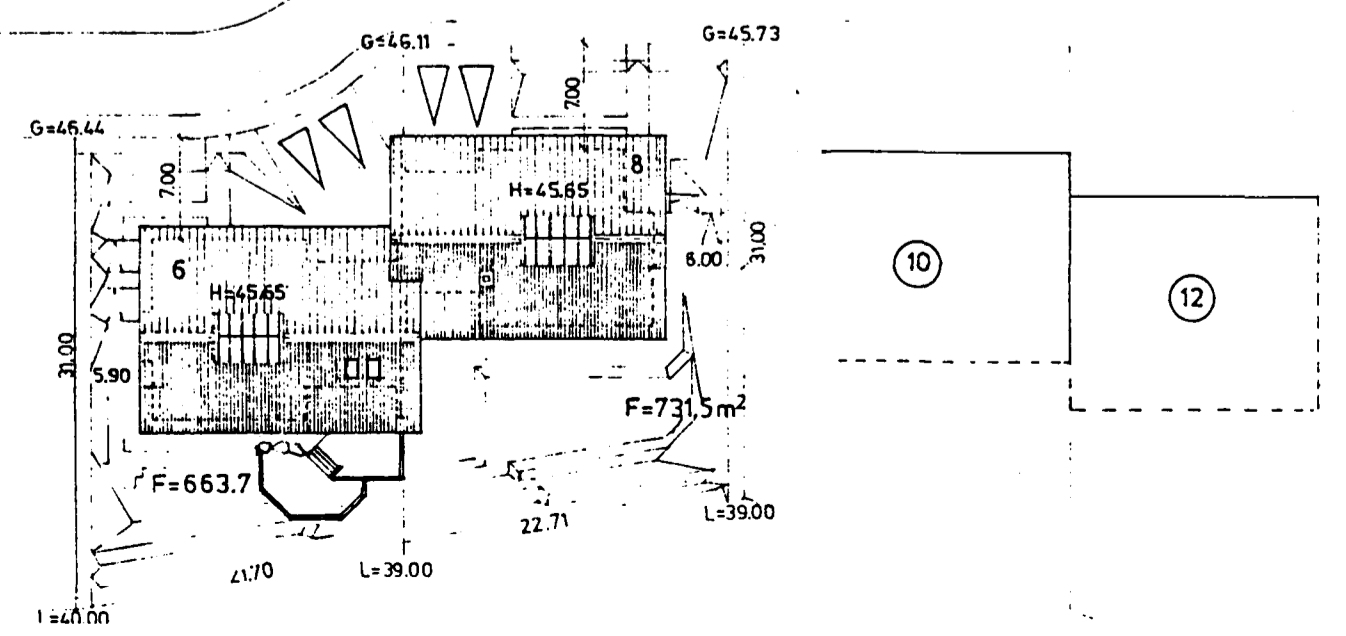

umhverfis  
galleríð  
umhverfshönnun og ráðgjöf

Björn Jóhannsson landslagsarkitekt FÍLA  
Dalvegí 2 - 200 Kópavogi - Sími 554-0001

Björn Jóhannsson

LINDARBERG 6, HAFNARFIRÐI  
TIMBURPALLUR OG SKJÓLVEGGUR

GRUNNMYND M 1:100, AFSTÖÐUMYND M 1:500  
DAGS. JÚLÍ 1996