



INNTAK VATNSVEITU, KRANI MED SPINDLI ÚR JÖRD.
INNTAK HITAVEITU
400 PEH TIL ÍDRATTAR FYRIR SNJÓBRÆÐSLU
BAKRENNSLI HITAVEITU $\phi 32$ PEH TENGIST SKOLPLÖGN FRAMAN
VIÐ BRUNN Í ST.ST. LÖGN $\phi 150$

TÁKN.

- PN ÞAKNIDURFALL
- SN SVALANIDURFALL
- GN GÖLFNIDURFALL
- BK BÆÐKER
- ϕ ÞVERMAL Í mm
- ‰ HALLI Í mm/m
- VS VATNSSALERNI
- HL HÄNDLAUG
- SV SKOLVASKUR
- SB STURTA
- ÞV ÞVOTTAVEL
- UV UPPÞVOTTAVEL
- BK BÆÐKER
- B STAMMI

SKÝRINGAR.

ALLAR DREN, REGNVATNSLAGNIR SKULU LAGÐAR ÚR $\phi 100$ PVC-PLASTRÖRUM, SKV. FYRIRMÆLUM FRAMLEIÐANDA OG Í SAMRÆMI VIÐ GILDANDI STAÐLA OG REGLUGERÐIR.
ÖLL MÁL Í cm, NEMA KÖTAR Í m OG EFNISSTÆRÐIR Í mm.
LAGNIR SKULU LIGGJ Á FÖSTUM JARÐVEGI
AÐ DRENLÖGN SKAL FYLLA MEÐ MÖL d 3-5 cm
SJA NÁNAR RB-LAUSBLADAMÖPPU UM DRENLAGNIR
KÖTAR Á LÖGN MIÐAST VIÐ RÖRÞOTN
ALLT EFNÍ, VINNA SVO OG HVAD ANNAD ER VIÐKEMUR LÖGNUM SKAL VERA Í SAMRÆMI VIÐ GILDANDI REGLUGERÐIR OG STAÐLA ÞAR UM.

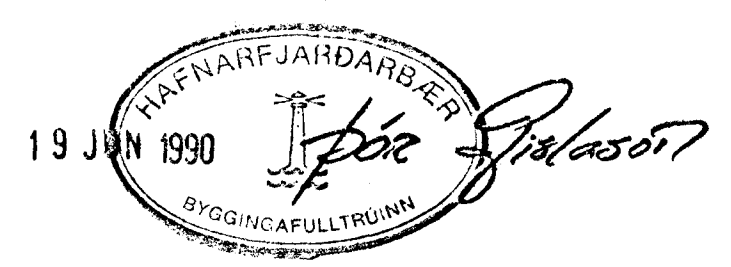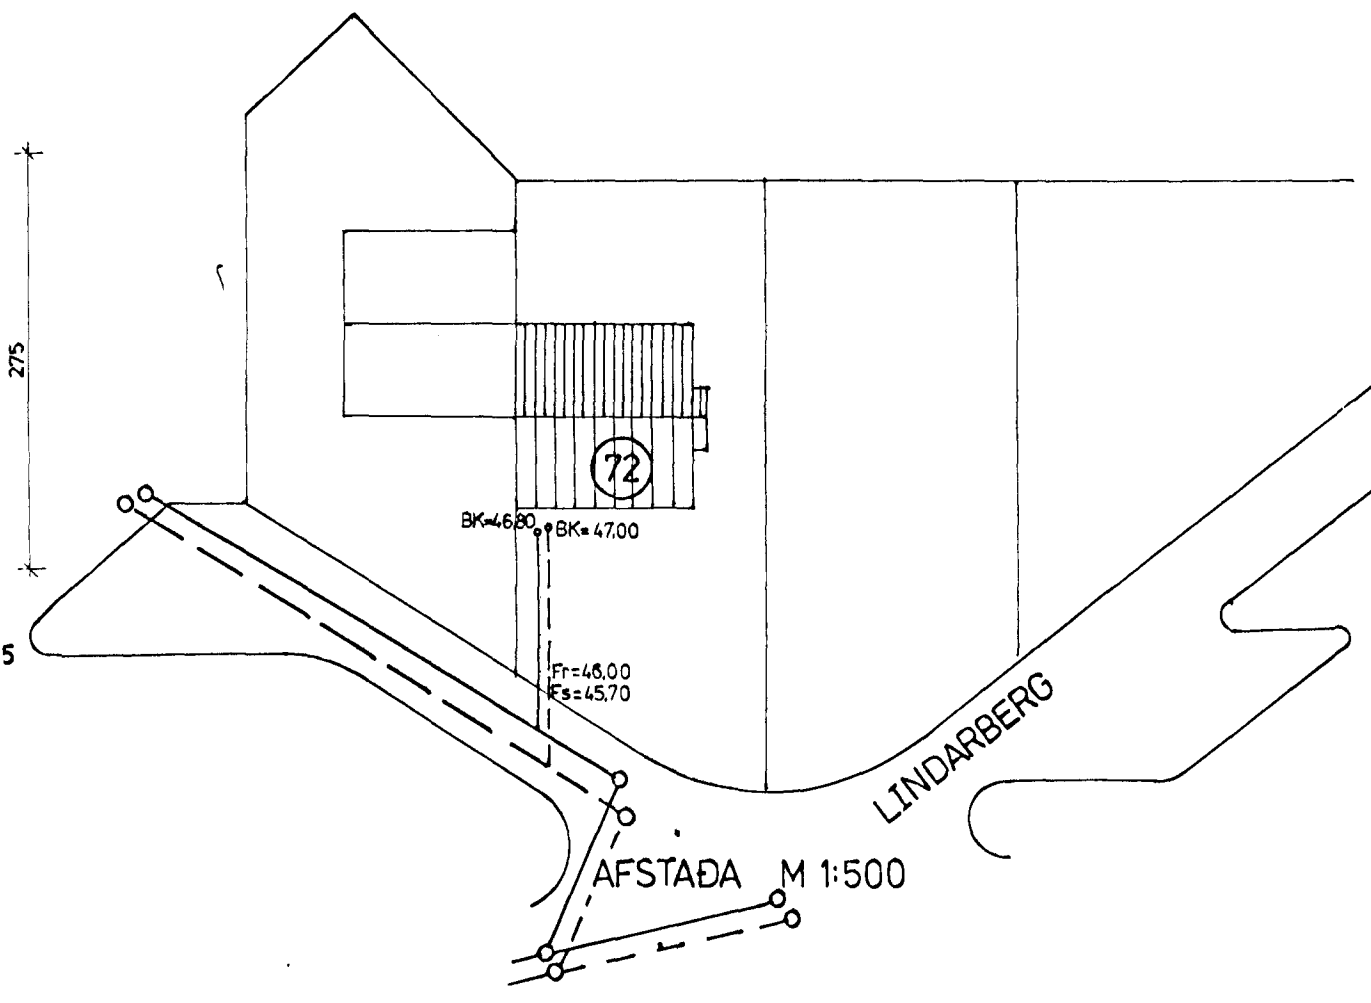

LINDARBERG 72, HAFNARFIRÐI
LAGNIR.
DREN, REGNVATNS OG FRÆRENNISLAGNIR