


Samþykkt á fundi bygginga-
nefndar þ. 20. 19. 1995
BYGGINGAFULLTRÚINN
74. HAFNARFIRÐI
Prístafría Þóra

tifftopdf - www.rubissoftware.com - Demo version

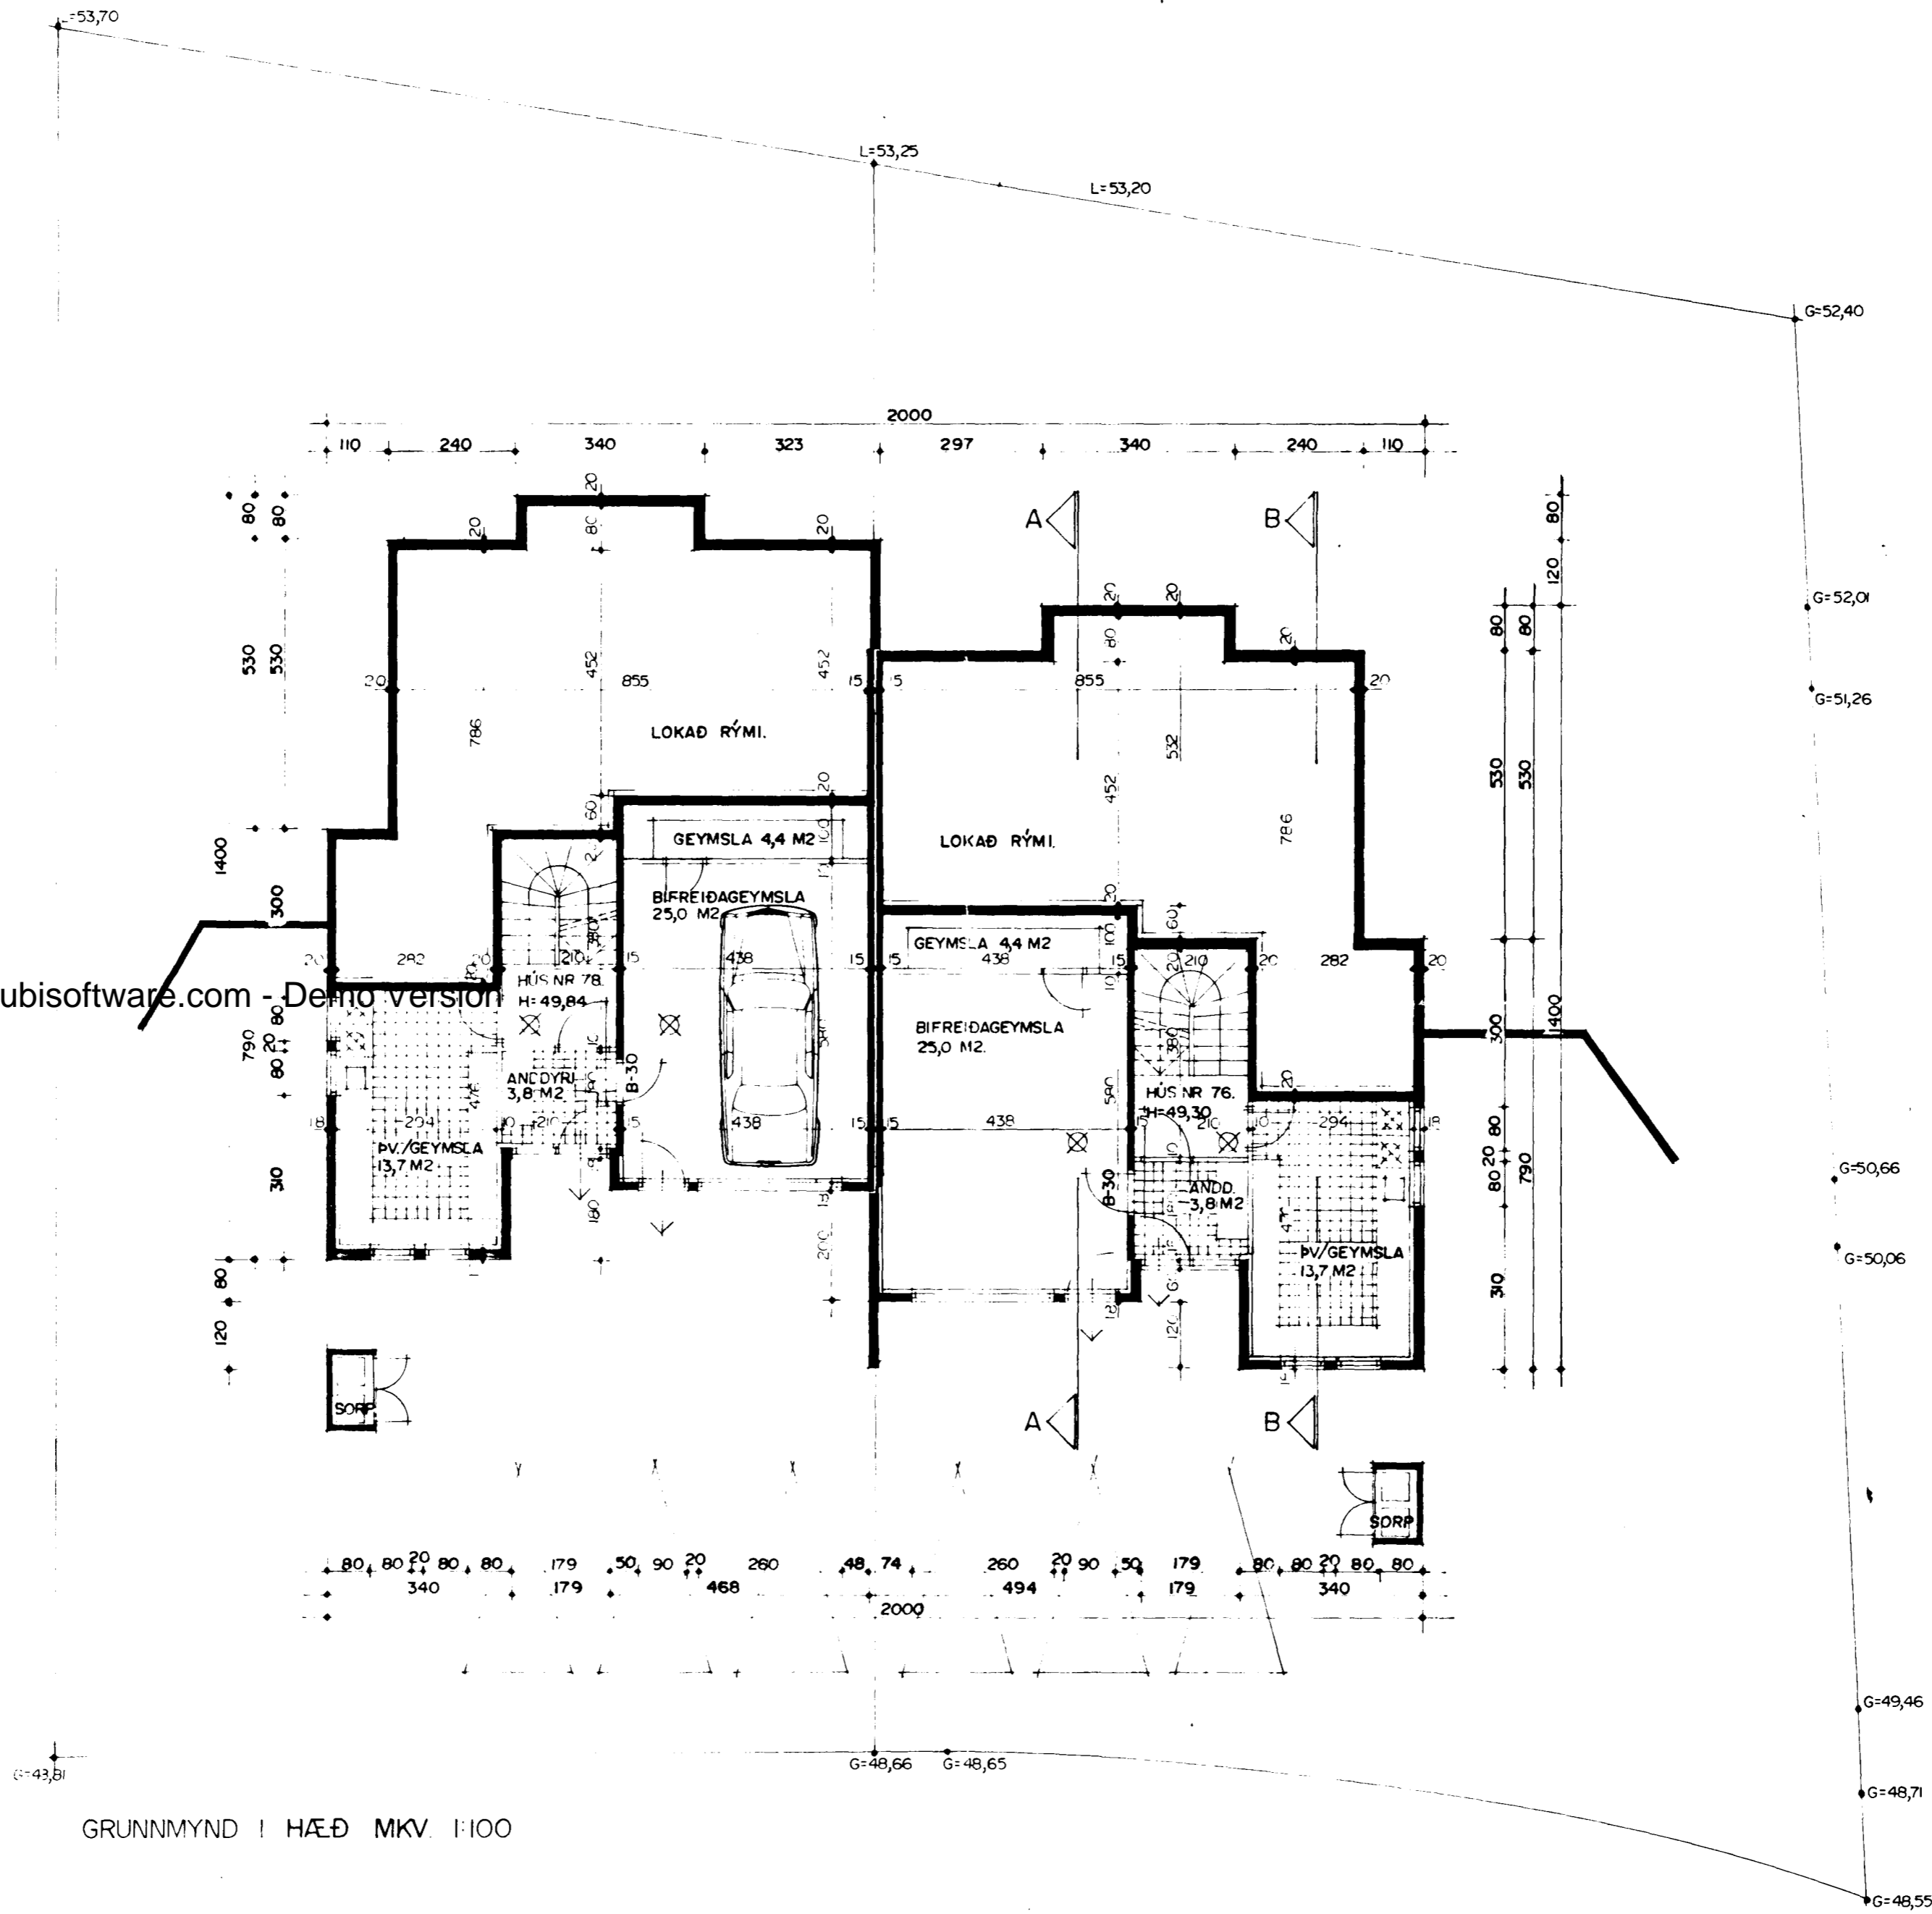

GRUNNMYND I HÆÐ MKV. 1:100

Skýringar vegna eldvarna:

- táknar eldvarnarhurð, og eða eldvarnarvegg, samkv. reglugerð um brunavarnir og brunamál:
- táknar eldvarnarhurð, samkv. reglugerð um brunavarnir og brunamál.
- BO. táknar björgunaröpp, samkv. reglugerð um brunavarnir og brunamál.
- táknar rýmingarleið, samkv. reglugerð um brunavarnir og brunamál.
- Brunahólf númerað.
- Reykskynjari, staðsetjst samkvæmt teikningu.
- Slökkvitæki og annar brunavarnarbúnaður staðsetjst í samráði við Eldvarnarefritilt.
- Brunaslanga, vatnsfyllt. 25 m.

F-30 ↑
B-30 ↑
B. nr. ○
SI. kv. ⊗
BSI. □

Þorbjörg