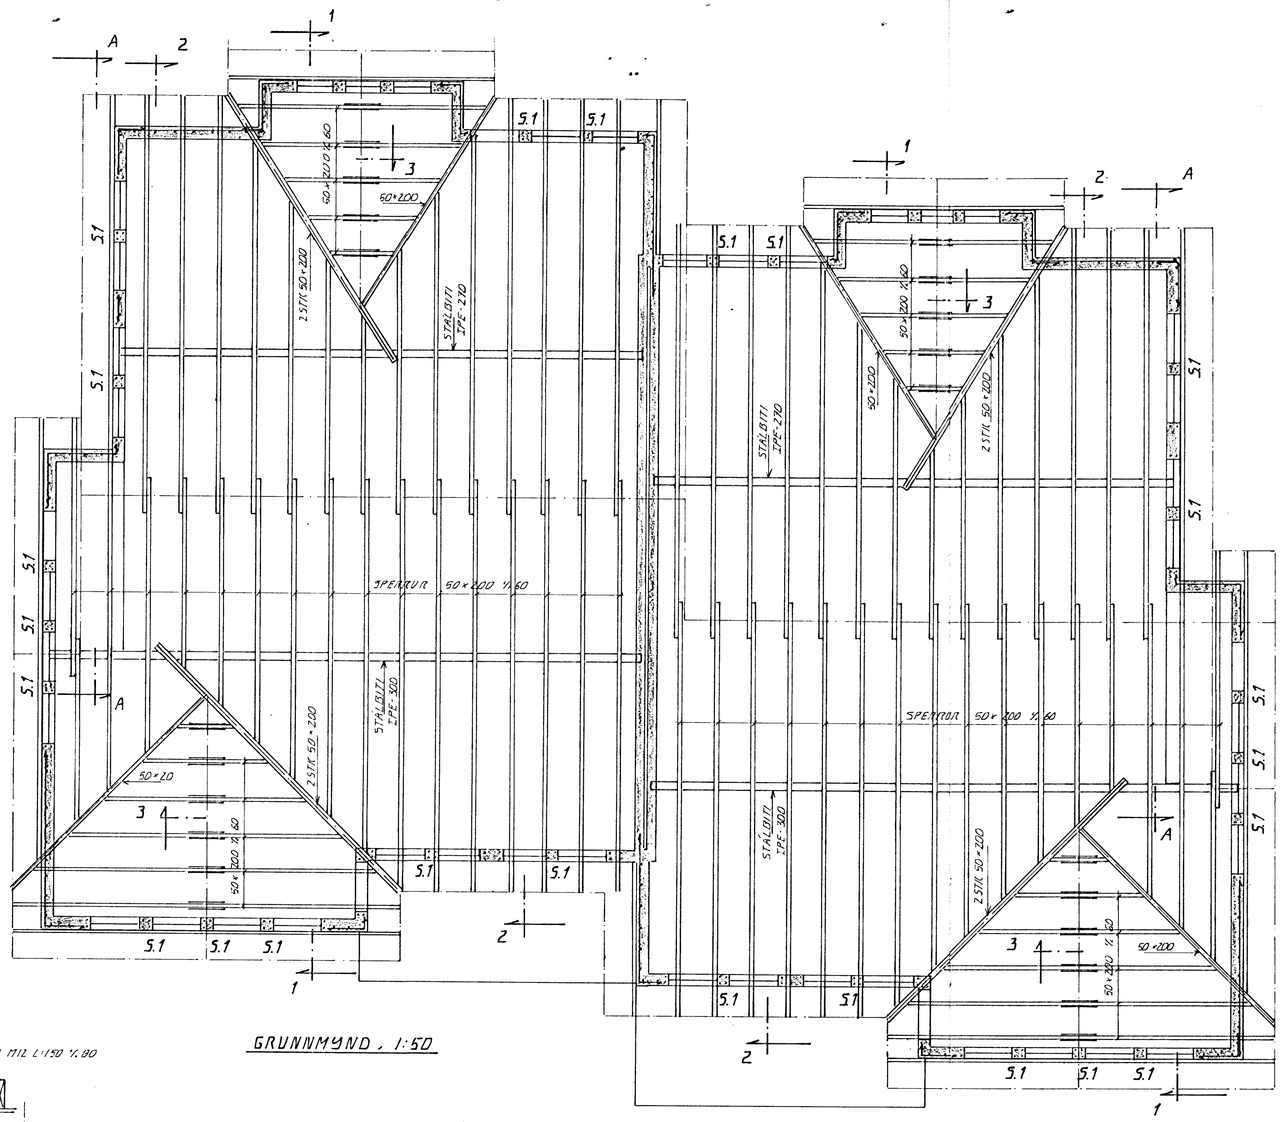

GRUNNMYND . 1:50

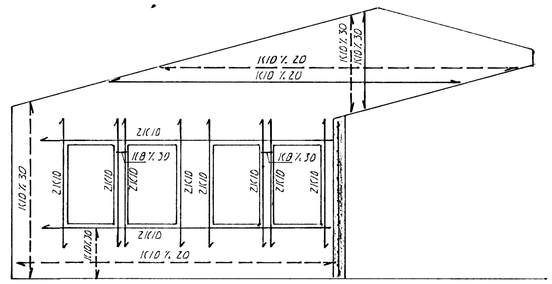

ÁSÝND A-A . 1:20

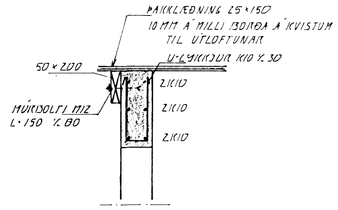

SNIÐ 1. 1:20

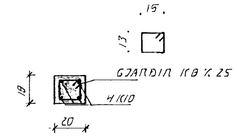

SÚLA S.1 . 1:20

BENDING ÚTVEGGJA
LÁRÉTT 1K10 ↕20 Í ÚTDRÁTTÚN
LÓÐRÉTT 1K10 ↕30 "

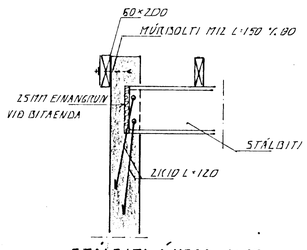

STÁLBITI Í VEGG . 1:20

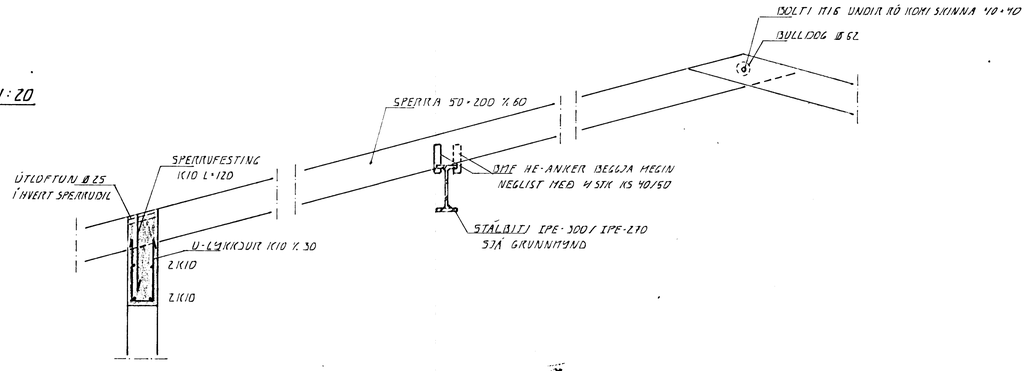

SNIÐ 2. 1:20

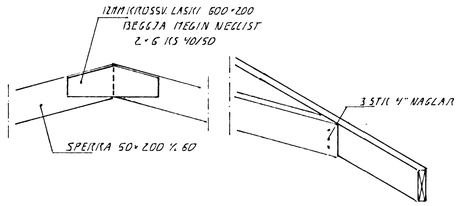

SNIÐ 3. 1:20

Byggingafulltrúi Hafnarfjarðar
Afgreitt þann
29 FEB. 1996.
Sigurbjartur Halldórsson

BR.	DAGS.	EÐLI BR.	SIGN.

LINDARBERG 76-78
HAFNARFIRÐI

VEGGIR 2. HÆÐ . ÞAKVIRKI

G.M.

DAGS.	FEB. 96
VERK NR.	9555
TEIKN NR.	1-04
HANNAÐ	G.M.
TEIKNAÐ	G.M.
YFIRFARIÐ	

TÆKNIÞJÓNUSTA SIGURÐAR ÞORLEIFSSONAR HF
STRANDGÖTU 11 - 220 HAFNARFJÖRÐUR - SÍMI 555 4255 - FAX 565 2875