


OFNATAFLA LINDARBERG 78

OFN NR	STADS	HITAT KKAL	LENGD MM	HÆÐ MM	TENGI
101	BÍLG	1.550	2000	600	
102	ANDD	550	500	700	
103	STGAH	400	600	600	
104	ÞVOTTURG	1.120	1600	600	
201	ELDHÚS	1.740	1600	600	
202	STOFA/BORDST	2.190	3000	400	
203	STOFA/BORDST	1.890	2600	400	
204	HERB	680	1400	600	
205	HERB	790	1400	600	
206	BAD	680	1000	600	
207	HJÓN	1.200	1600	600	
208	VS	200	500	600	
SAMTALS		12.990			

TENGIMYND MELAGR. HITAVEITLU.

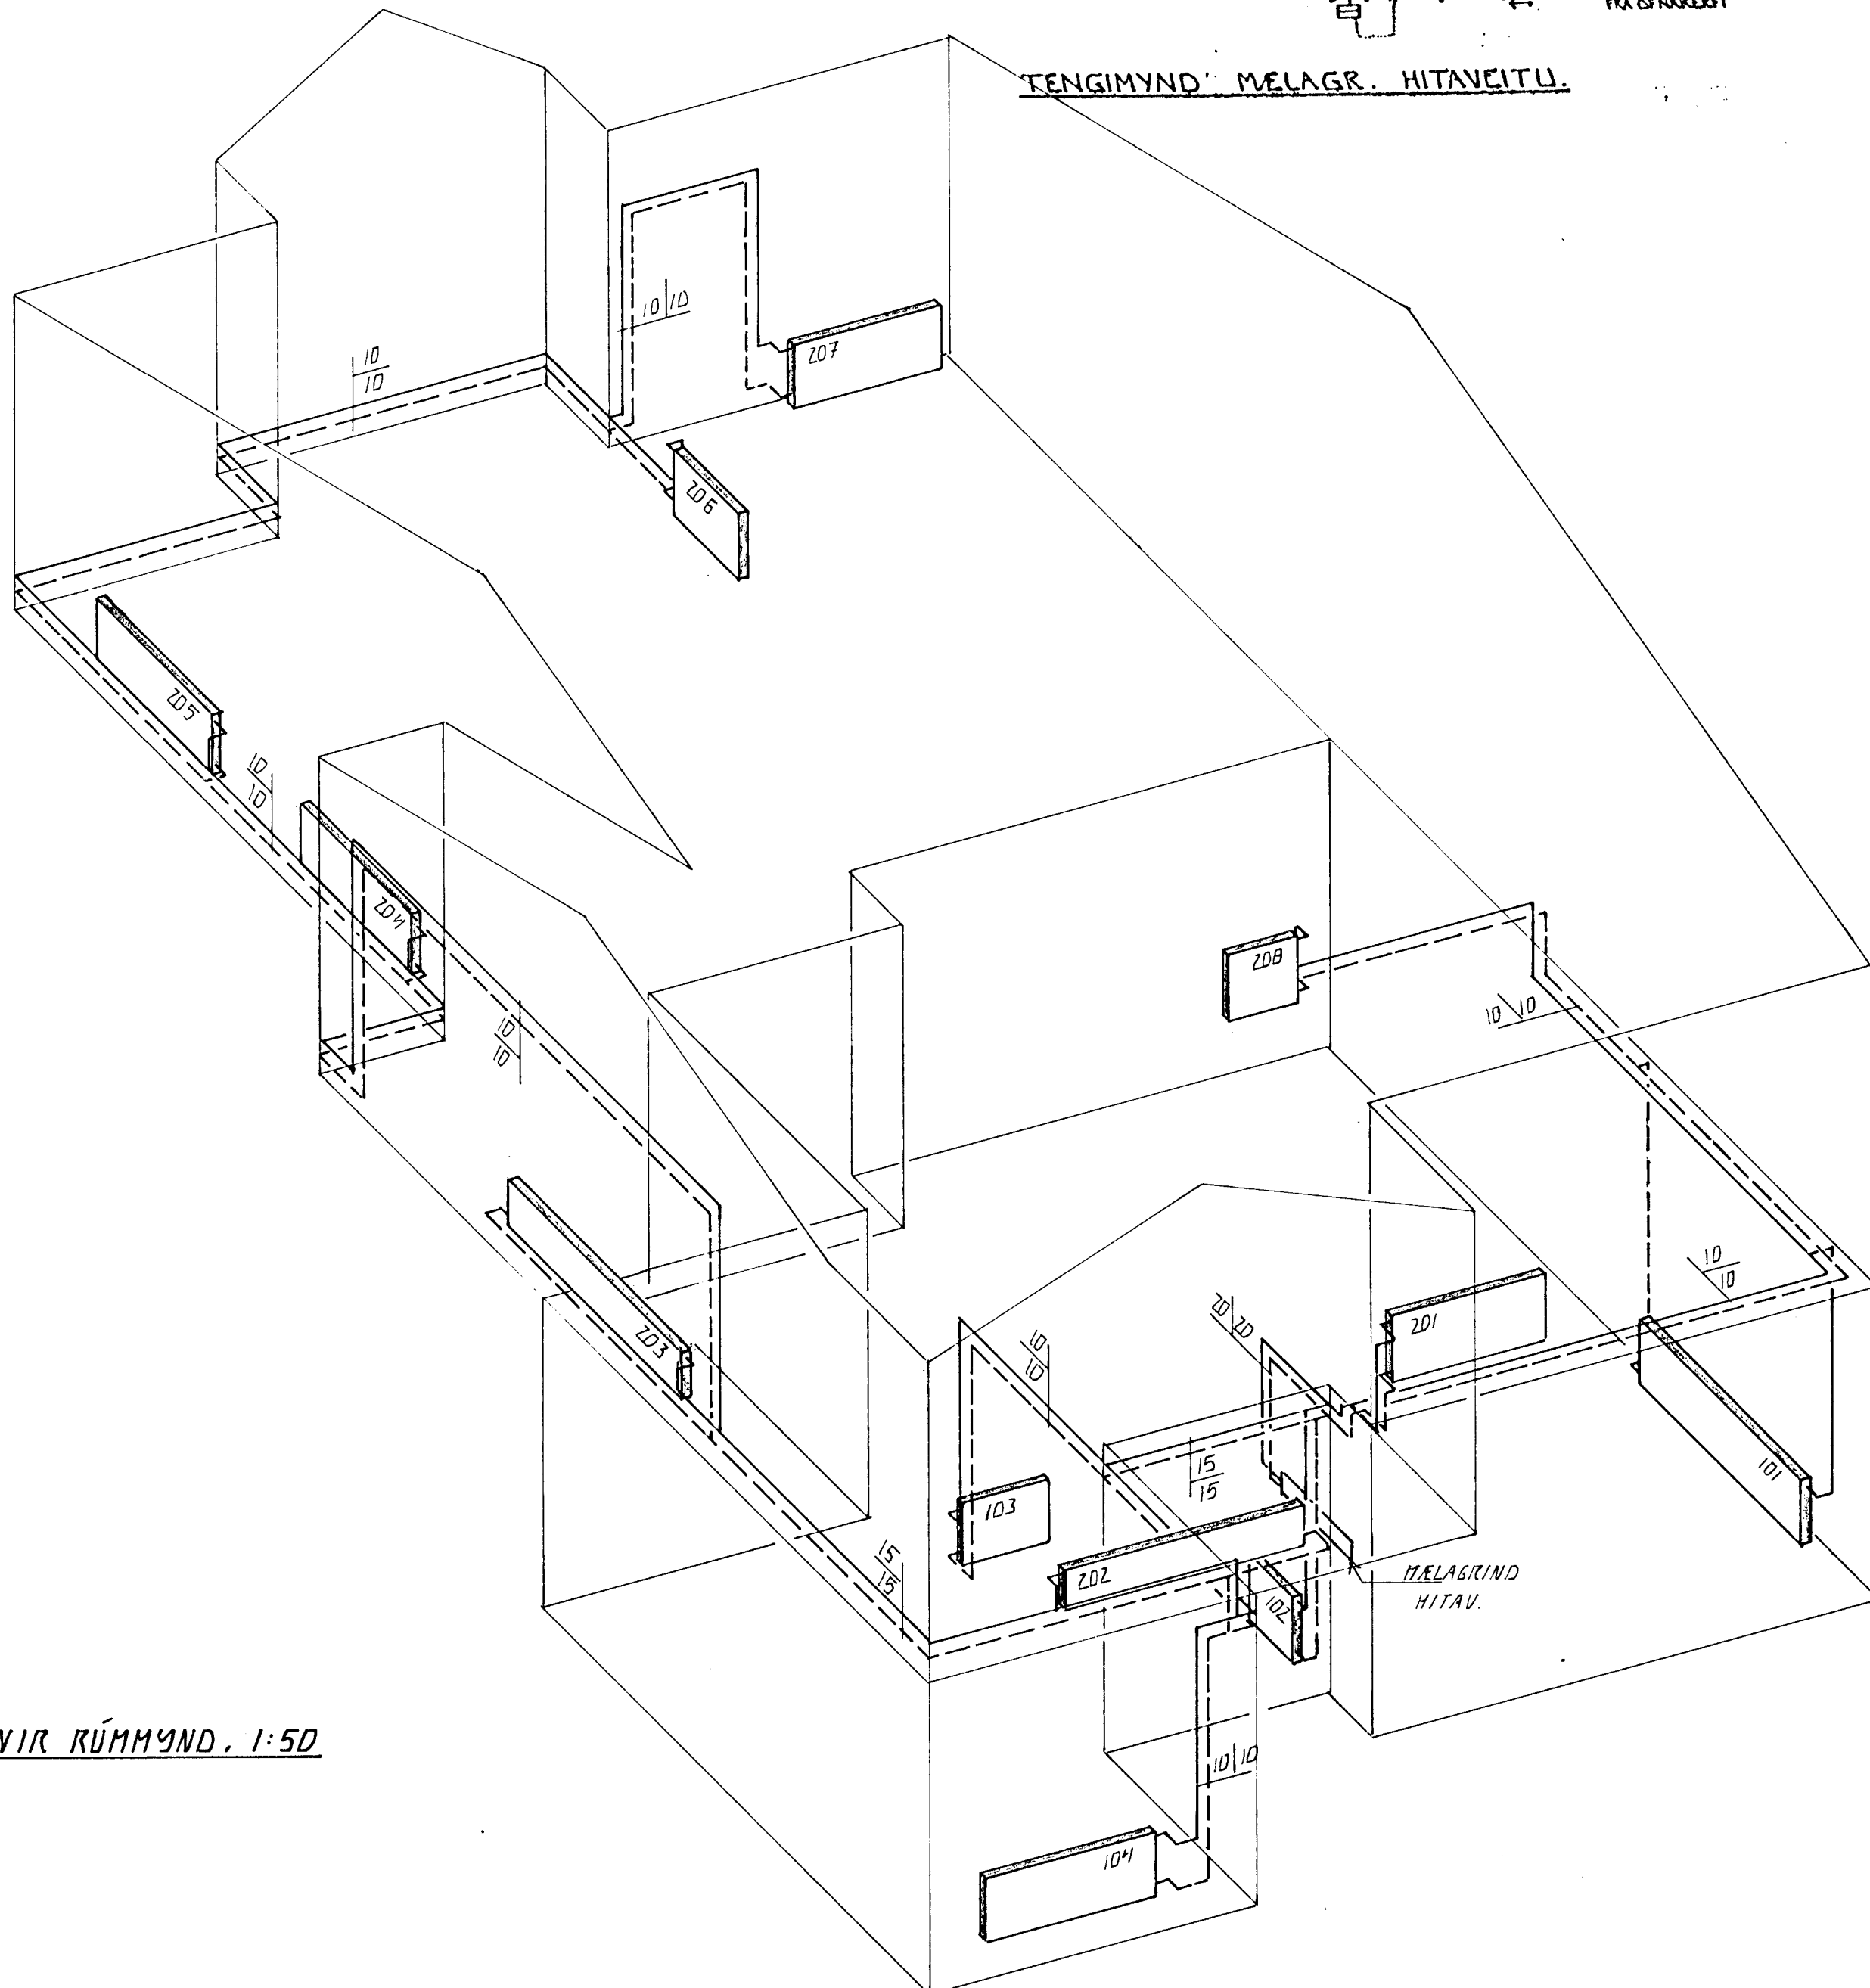

HITALAGNIR RÚMMYND. 1:50

ÁÐUR EN GENGID ER FRÁ OFNAPÖNTUN SKULU BYGGINGAFRÆÐINGUR OG TÆKNIFRÆÐINGUR SANNREYNA STÆRDIR OG AFKÖST OFNA

Byggingatillit HAFNARFIRÐI
 19 MARS
 Skurðartur Halldórsson

BR.	DAGS.	EDLI BR.	SIGN.

LINDARBERG 78
 HAFNARFIRÐI
 HITALAGNIR. RÚMMYND

DAGS. FEB. 96
 VERK NR. 9555
 TEIKN NR. 2-04
 HANNAD *d.H.*
 TEIKNAD *d.H.*
 YFIRFARID

TÆKNIPJÓNUSTA
SIGURDAR ÞORLEIFSSONAR HF
 STRANDGÖTU 11 - 220 HAFNARFJÖRÐUR - Sími 555 4255 - FAX 565 2875