


Samþykkt á fundi
bygginganefndar þann

12 AUG. 1996

Byggingafultrúinn í Hafnarfirði
Erlundur Hjálmarsson

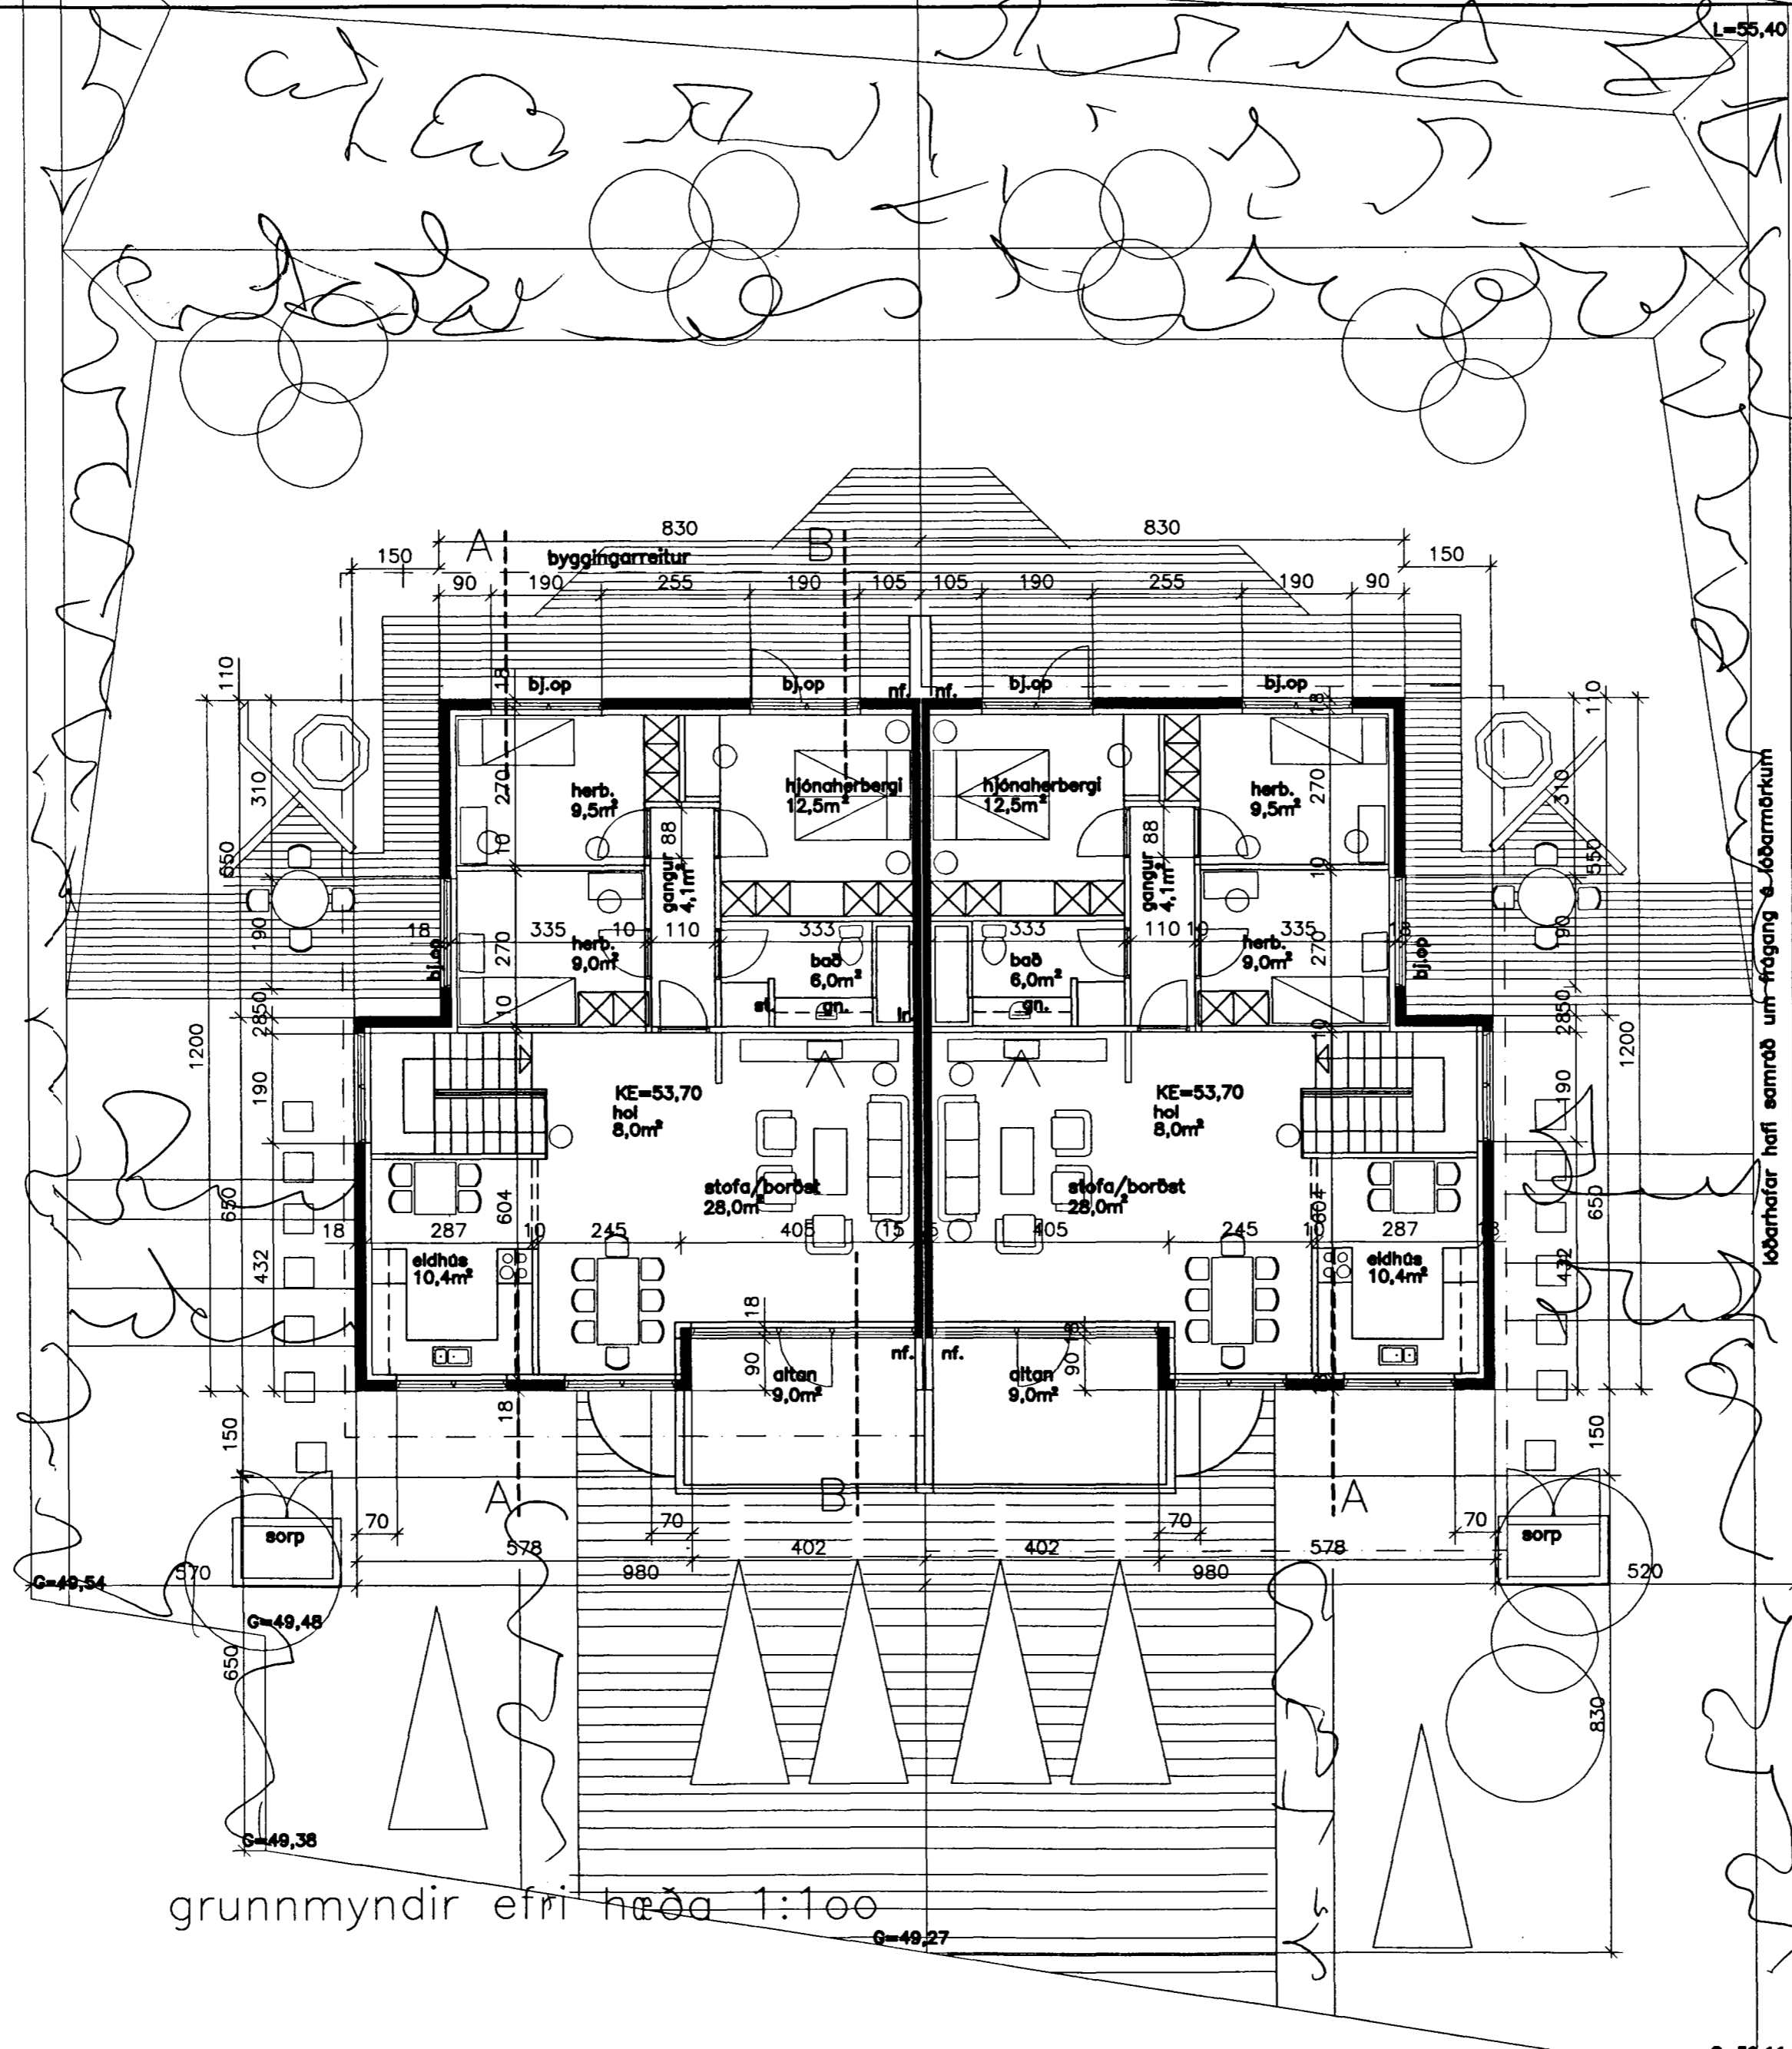

grunnmyndir efri hæða 1:100

Teiknistofa Leifs Stefanssonar

Nýbýlavegi 6, 3.hæð
200 Kópavogi

Sími 564-4600
fax 564-4600

Leif Stefansson
Leifur Stefansson b.f.l. kt.020458-4619

TEIKN.	BREYTT	YFIRF.	SAMB.	ÚTG.	DAGS.

TEIKN.	LS
YFIRF.	LS
SAMB.	
DAGS.	JULI 1996
TEIKN. NR.	

Lindarbergi 84-86, Hafnarfirði	
Aðaluppdrættir	NR.
Grunnmyndir efri hæða	A03