

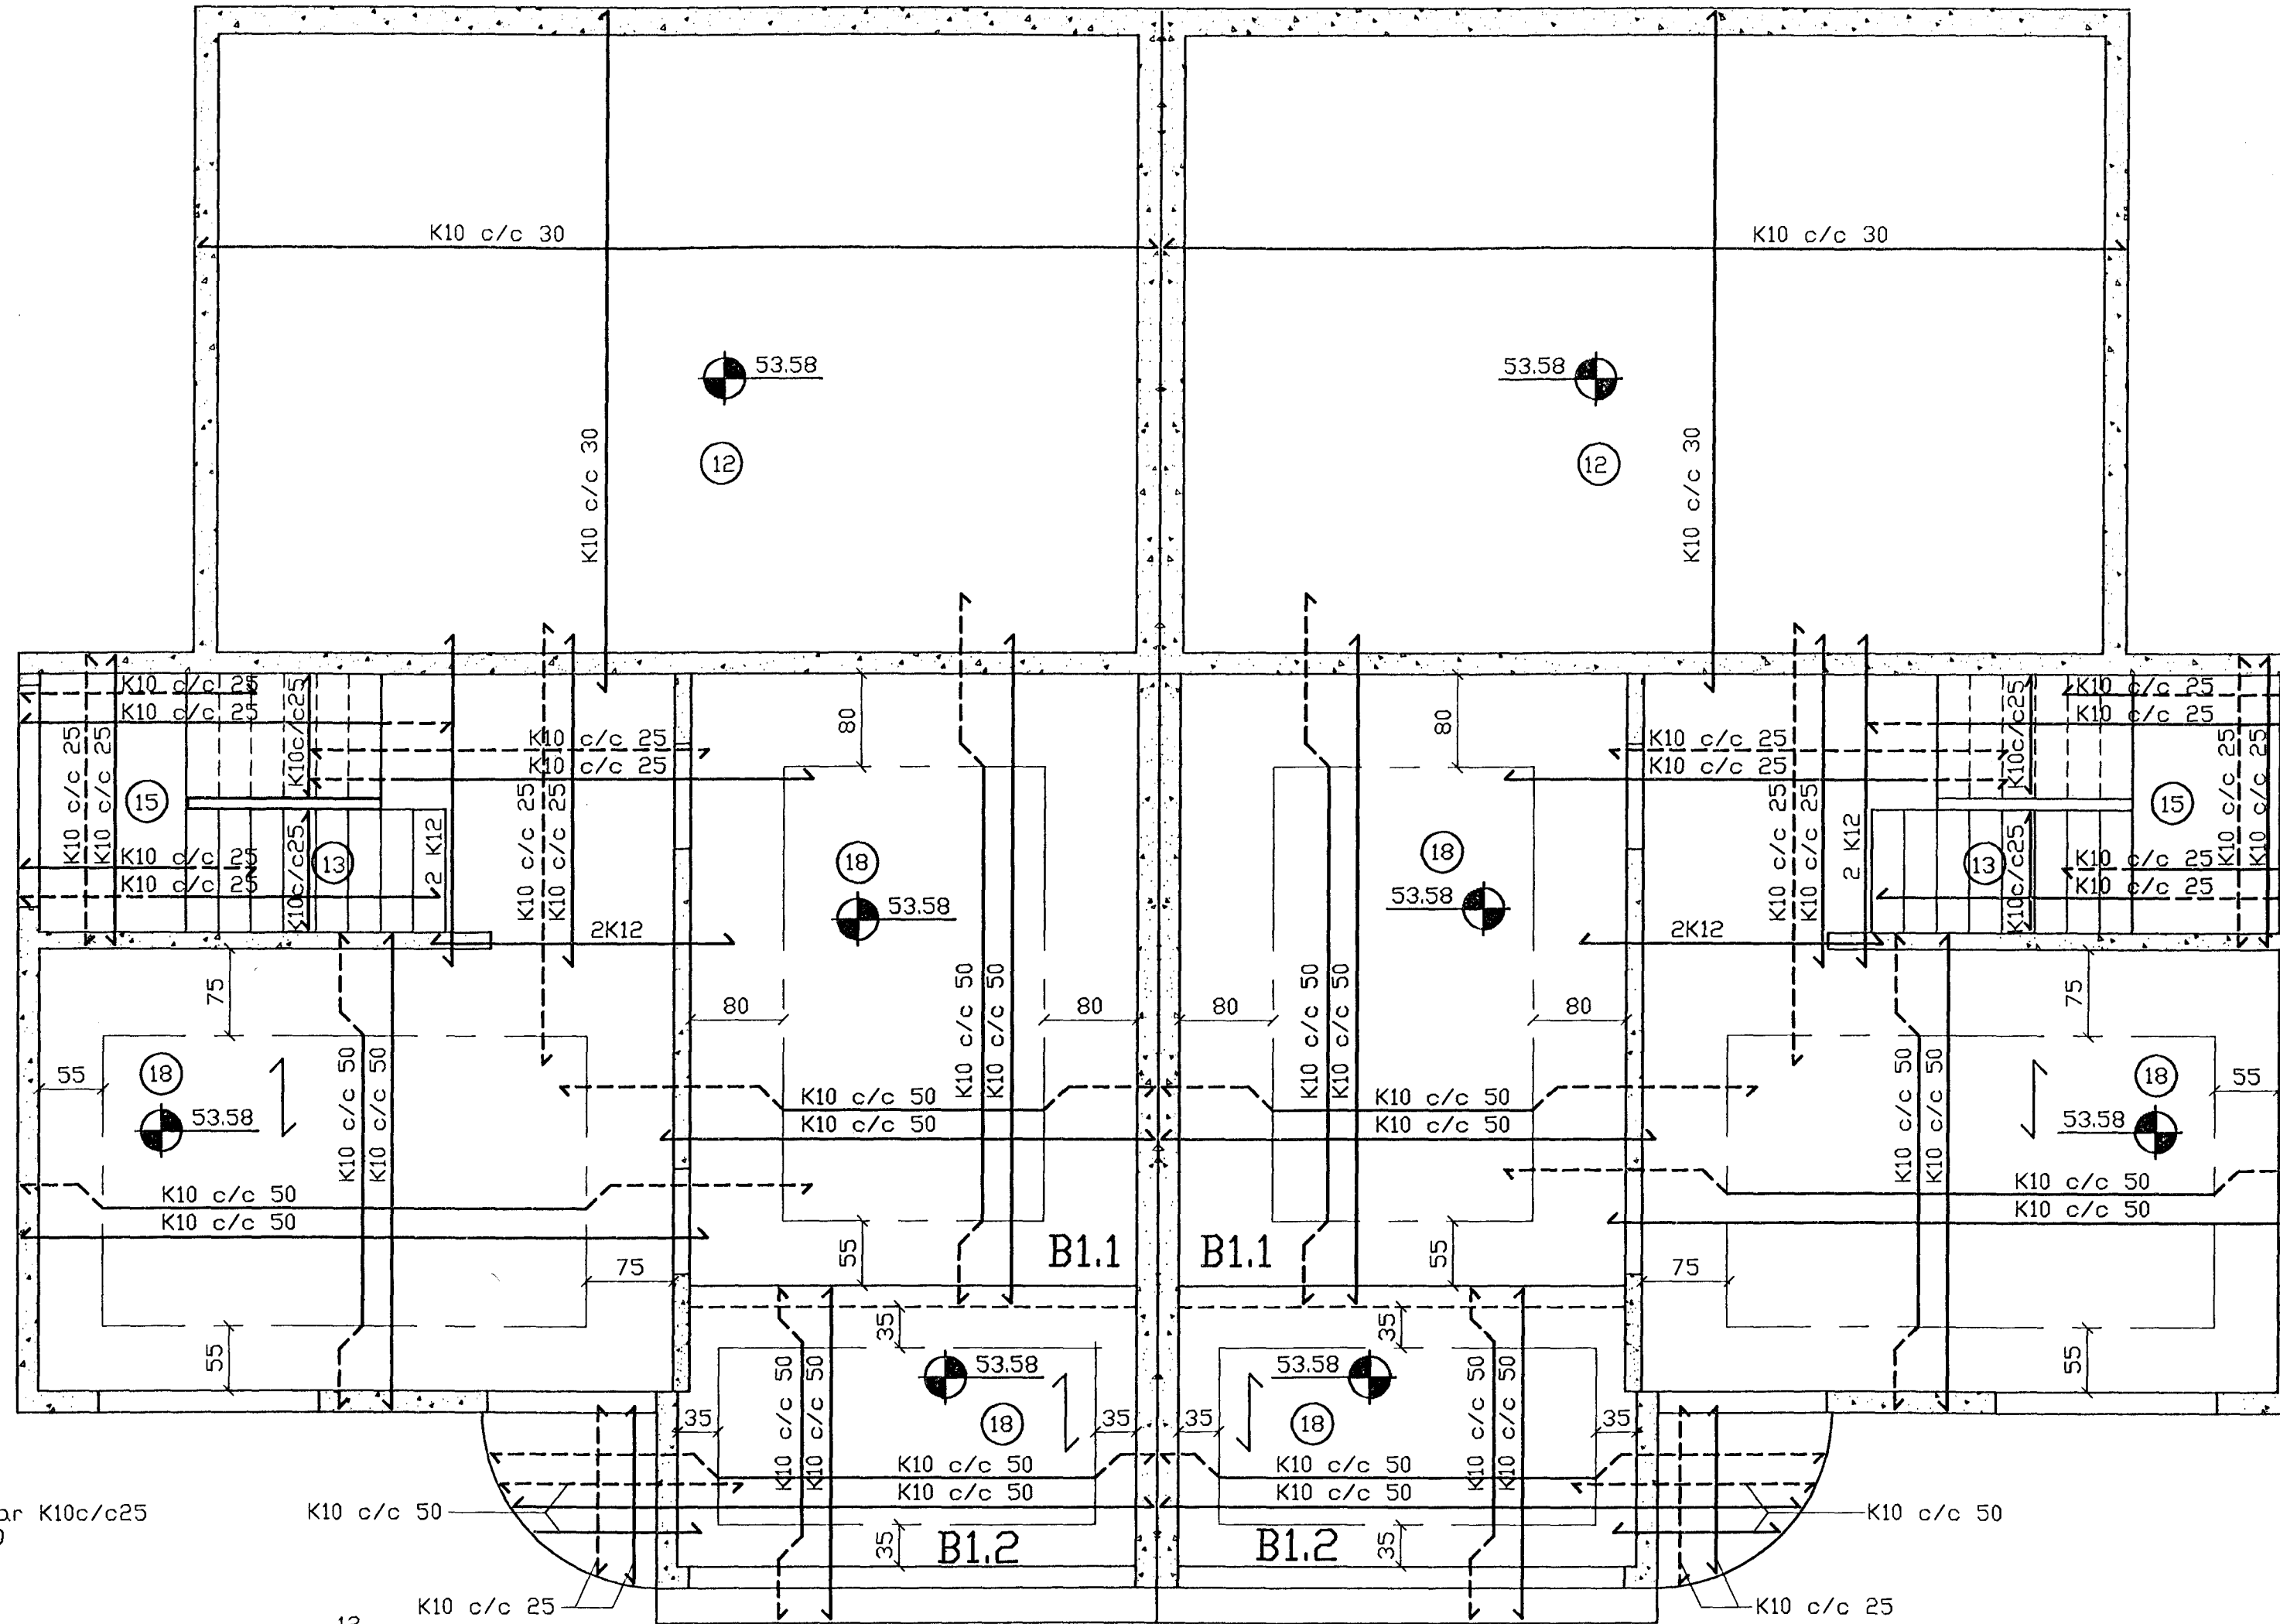


GRUNNMYND, 1:50

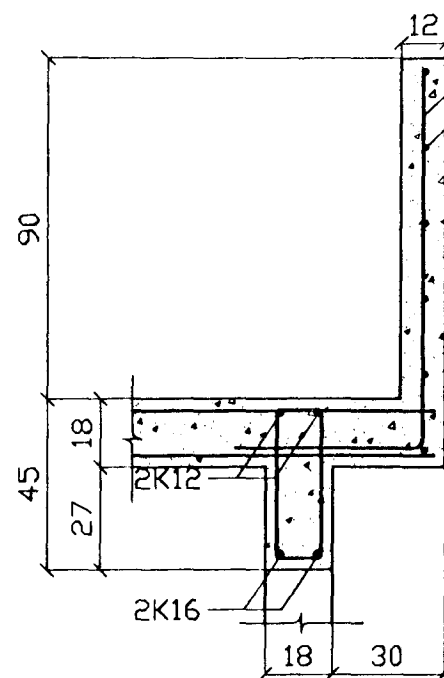


Vinklar K10c/c25
L=150


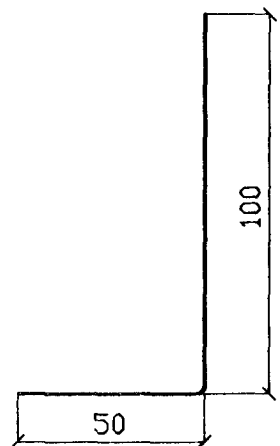


B1.2 1:20


Lykkjubending K8c/c25
L=115

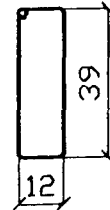

Lykkjubending K8c/c25
L=110

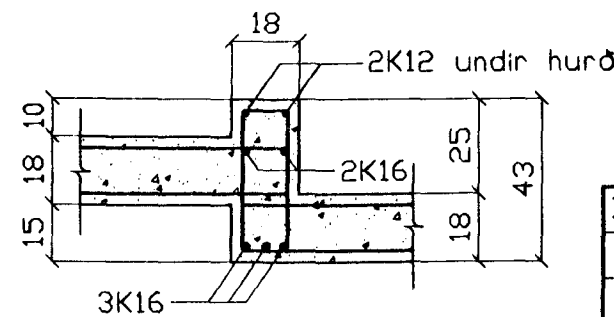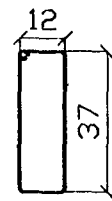

B1.1 1:20

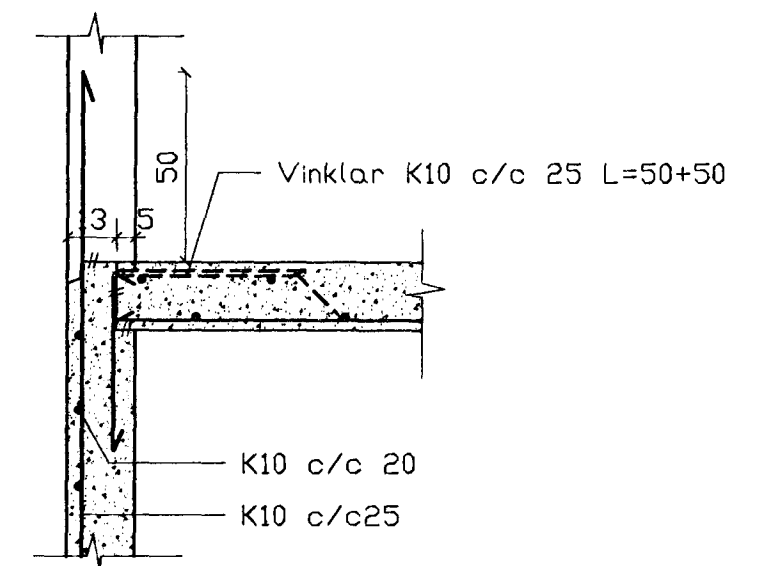

SNID Í PLÖTUSKIL 1:20

Byggingat. trú. Á. Harðarðar
Afgreitt þann
03 FEB, 1997
Sigurbjörn Þrándarsson

Breyting	Dags.	Nafn	LINDARBERG 84-86, KÓPAVOGI	
	Reiknað	K.B.	Burðarvirki	Kvarði
	Teiknað	Jan. '97	Veggir - Plata yfir fyrstu hæð	1:20
	Yfirfarið	K.B.	Snið af bitum	1:50
VERKTEIKNING			Kristján Björnsson	Nr.
Nýbýlavegi 6 200 Kópavogur Sími 564 1945				4
Kristján Björnsson Byggingataknfr. FTFÍ Kt.051257-6349				