


GRUNNMYND, 1:50

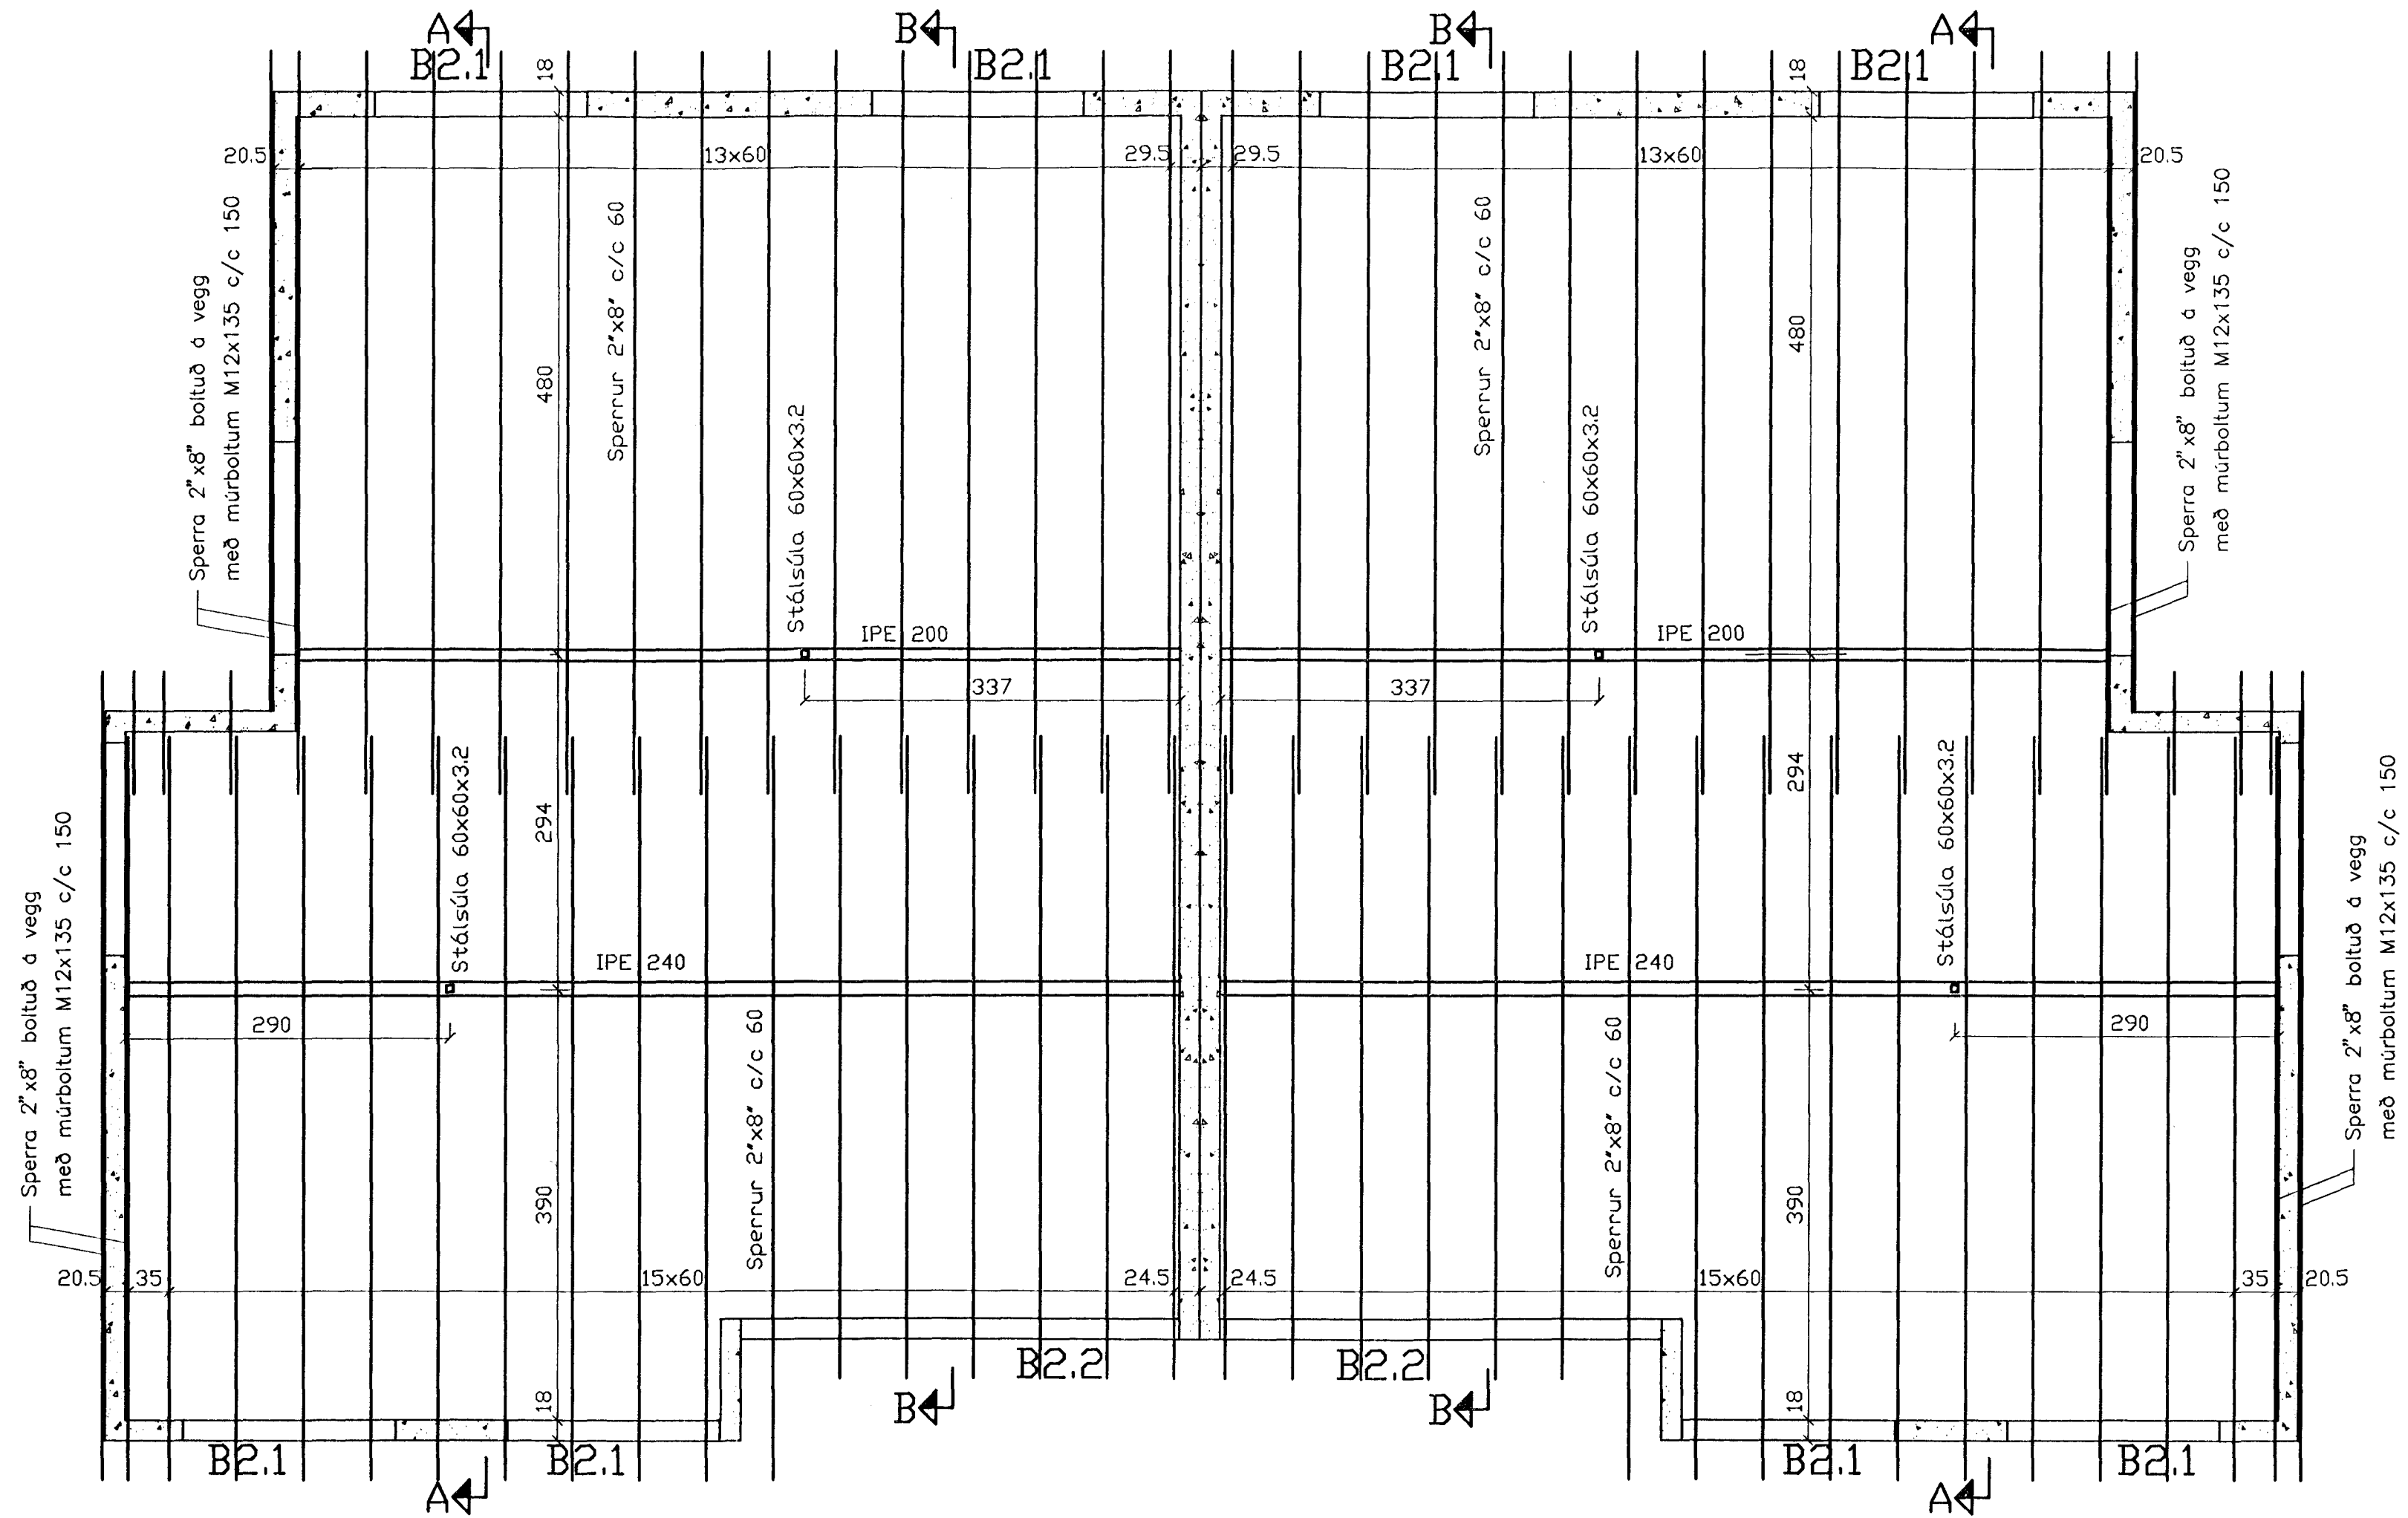

Öll mál eru gefin á miðja sperru

Byggingatulltrúi Hafnarfjarðar
 Afgreitt þann
 03 FEB. 1997
 Sigurbjartur Háldórsson

Breyting	Dags.	Nafn	LINDARBERG 84-86, KÓPAVOGI	
	Reiknað	K.B.	Burðarvirki Veggir á 2. hæð. Sperruplan	Kvarði 1:50
	Teiknað	Jan. '97		
	Yfirfarið	K.B.		
VERKTEIKNING Nýbýlavegi 6 Kristján Björnsson 200 Kópavogur Byggingataknifr. FTFÍ Sími 564 1945 Kt.051257-6349			Nr.	74.1.2.5
			Kristján Björnsson	