


GRUNNMYND, 1:50

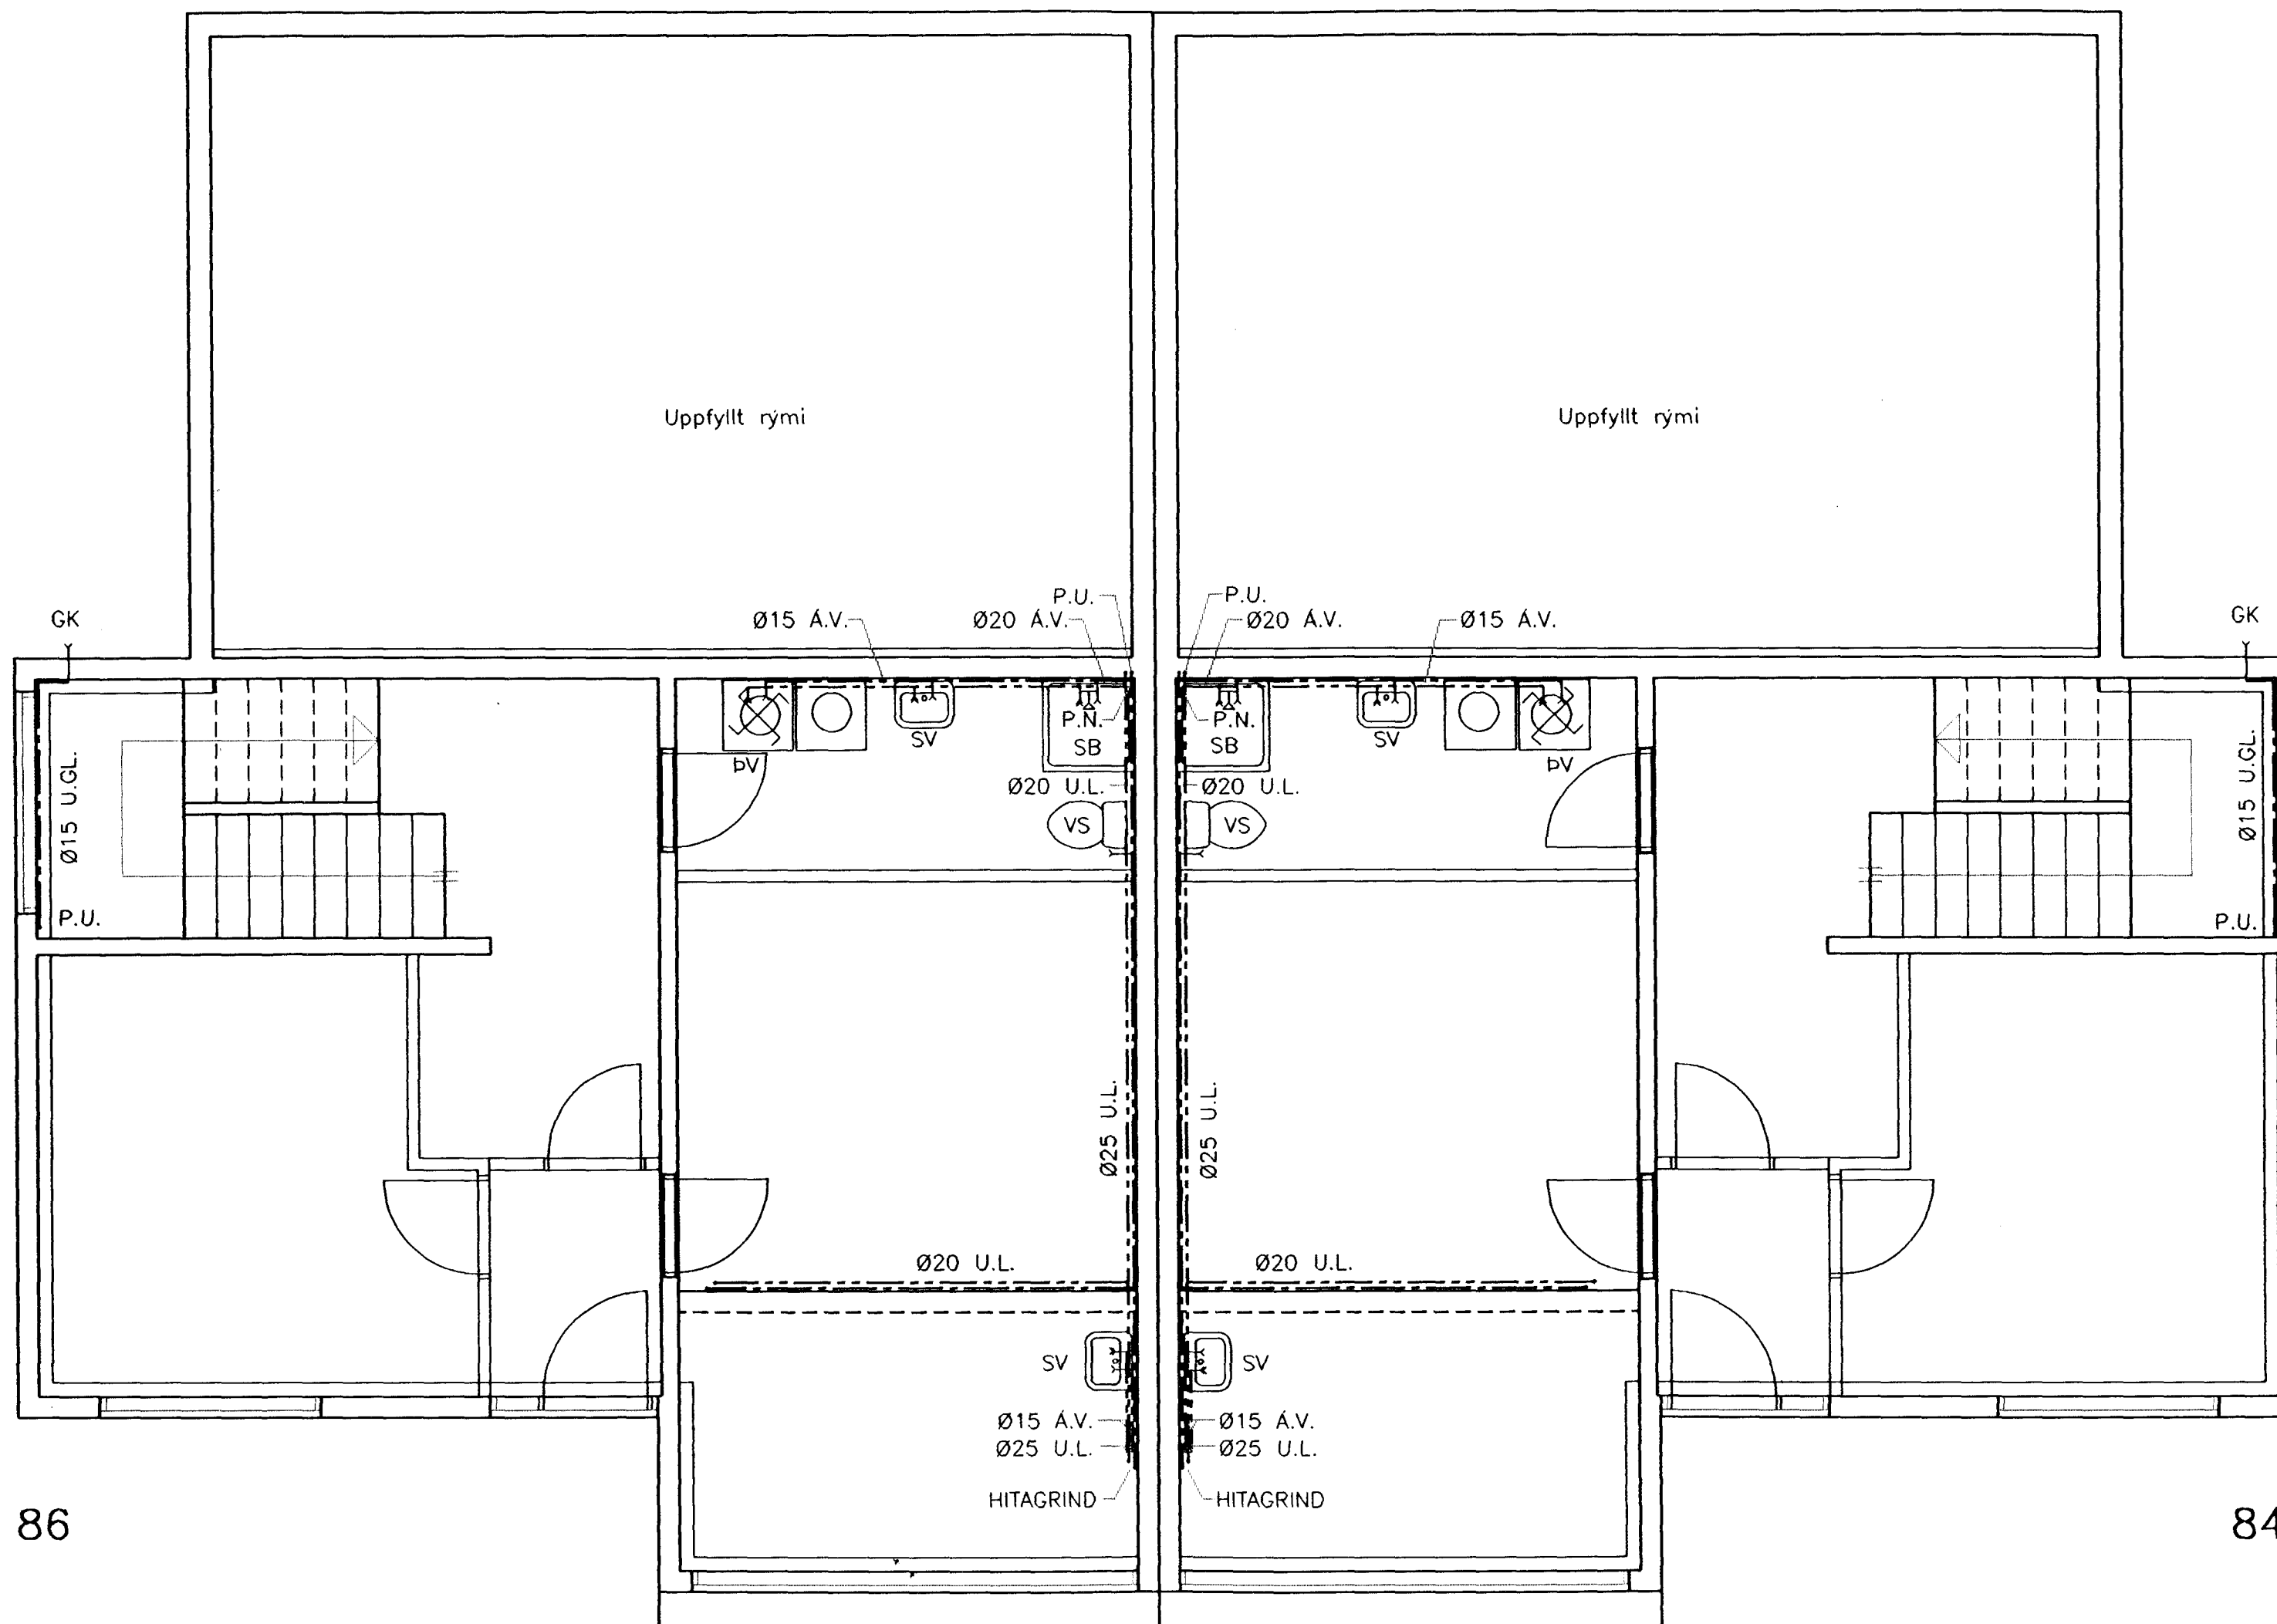

86

84

Byggingafulltrúi Hafnarfjarðar
Afgreitt þann
26 JAN. 1998
Sigurbjartur Halldórsson
Sigurbjartur Halldórsson

Breyting		Dags.	Nafn	LINDARBERG 84-86, HAFNARFIRÐI	Kvarði: 1.50
	Reiknað		K.B.		
	Teiknað	Jan. '98	K.B.		
	Yfirfarið		K.B.	Vatnslögn: Grunnmynd neðri hæðar	Nr. 78.3.2. 2
VERKTEIKNING Auðbrekku 23 Kristján Björnsson 200 Kópavogur Byggingateknifr. FTFI Sími 564 1945 Kt. 051257-6349				Kristján Björnsson	