


GRUNNMYND, 1:50

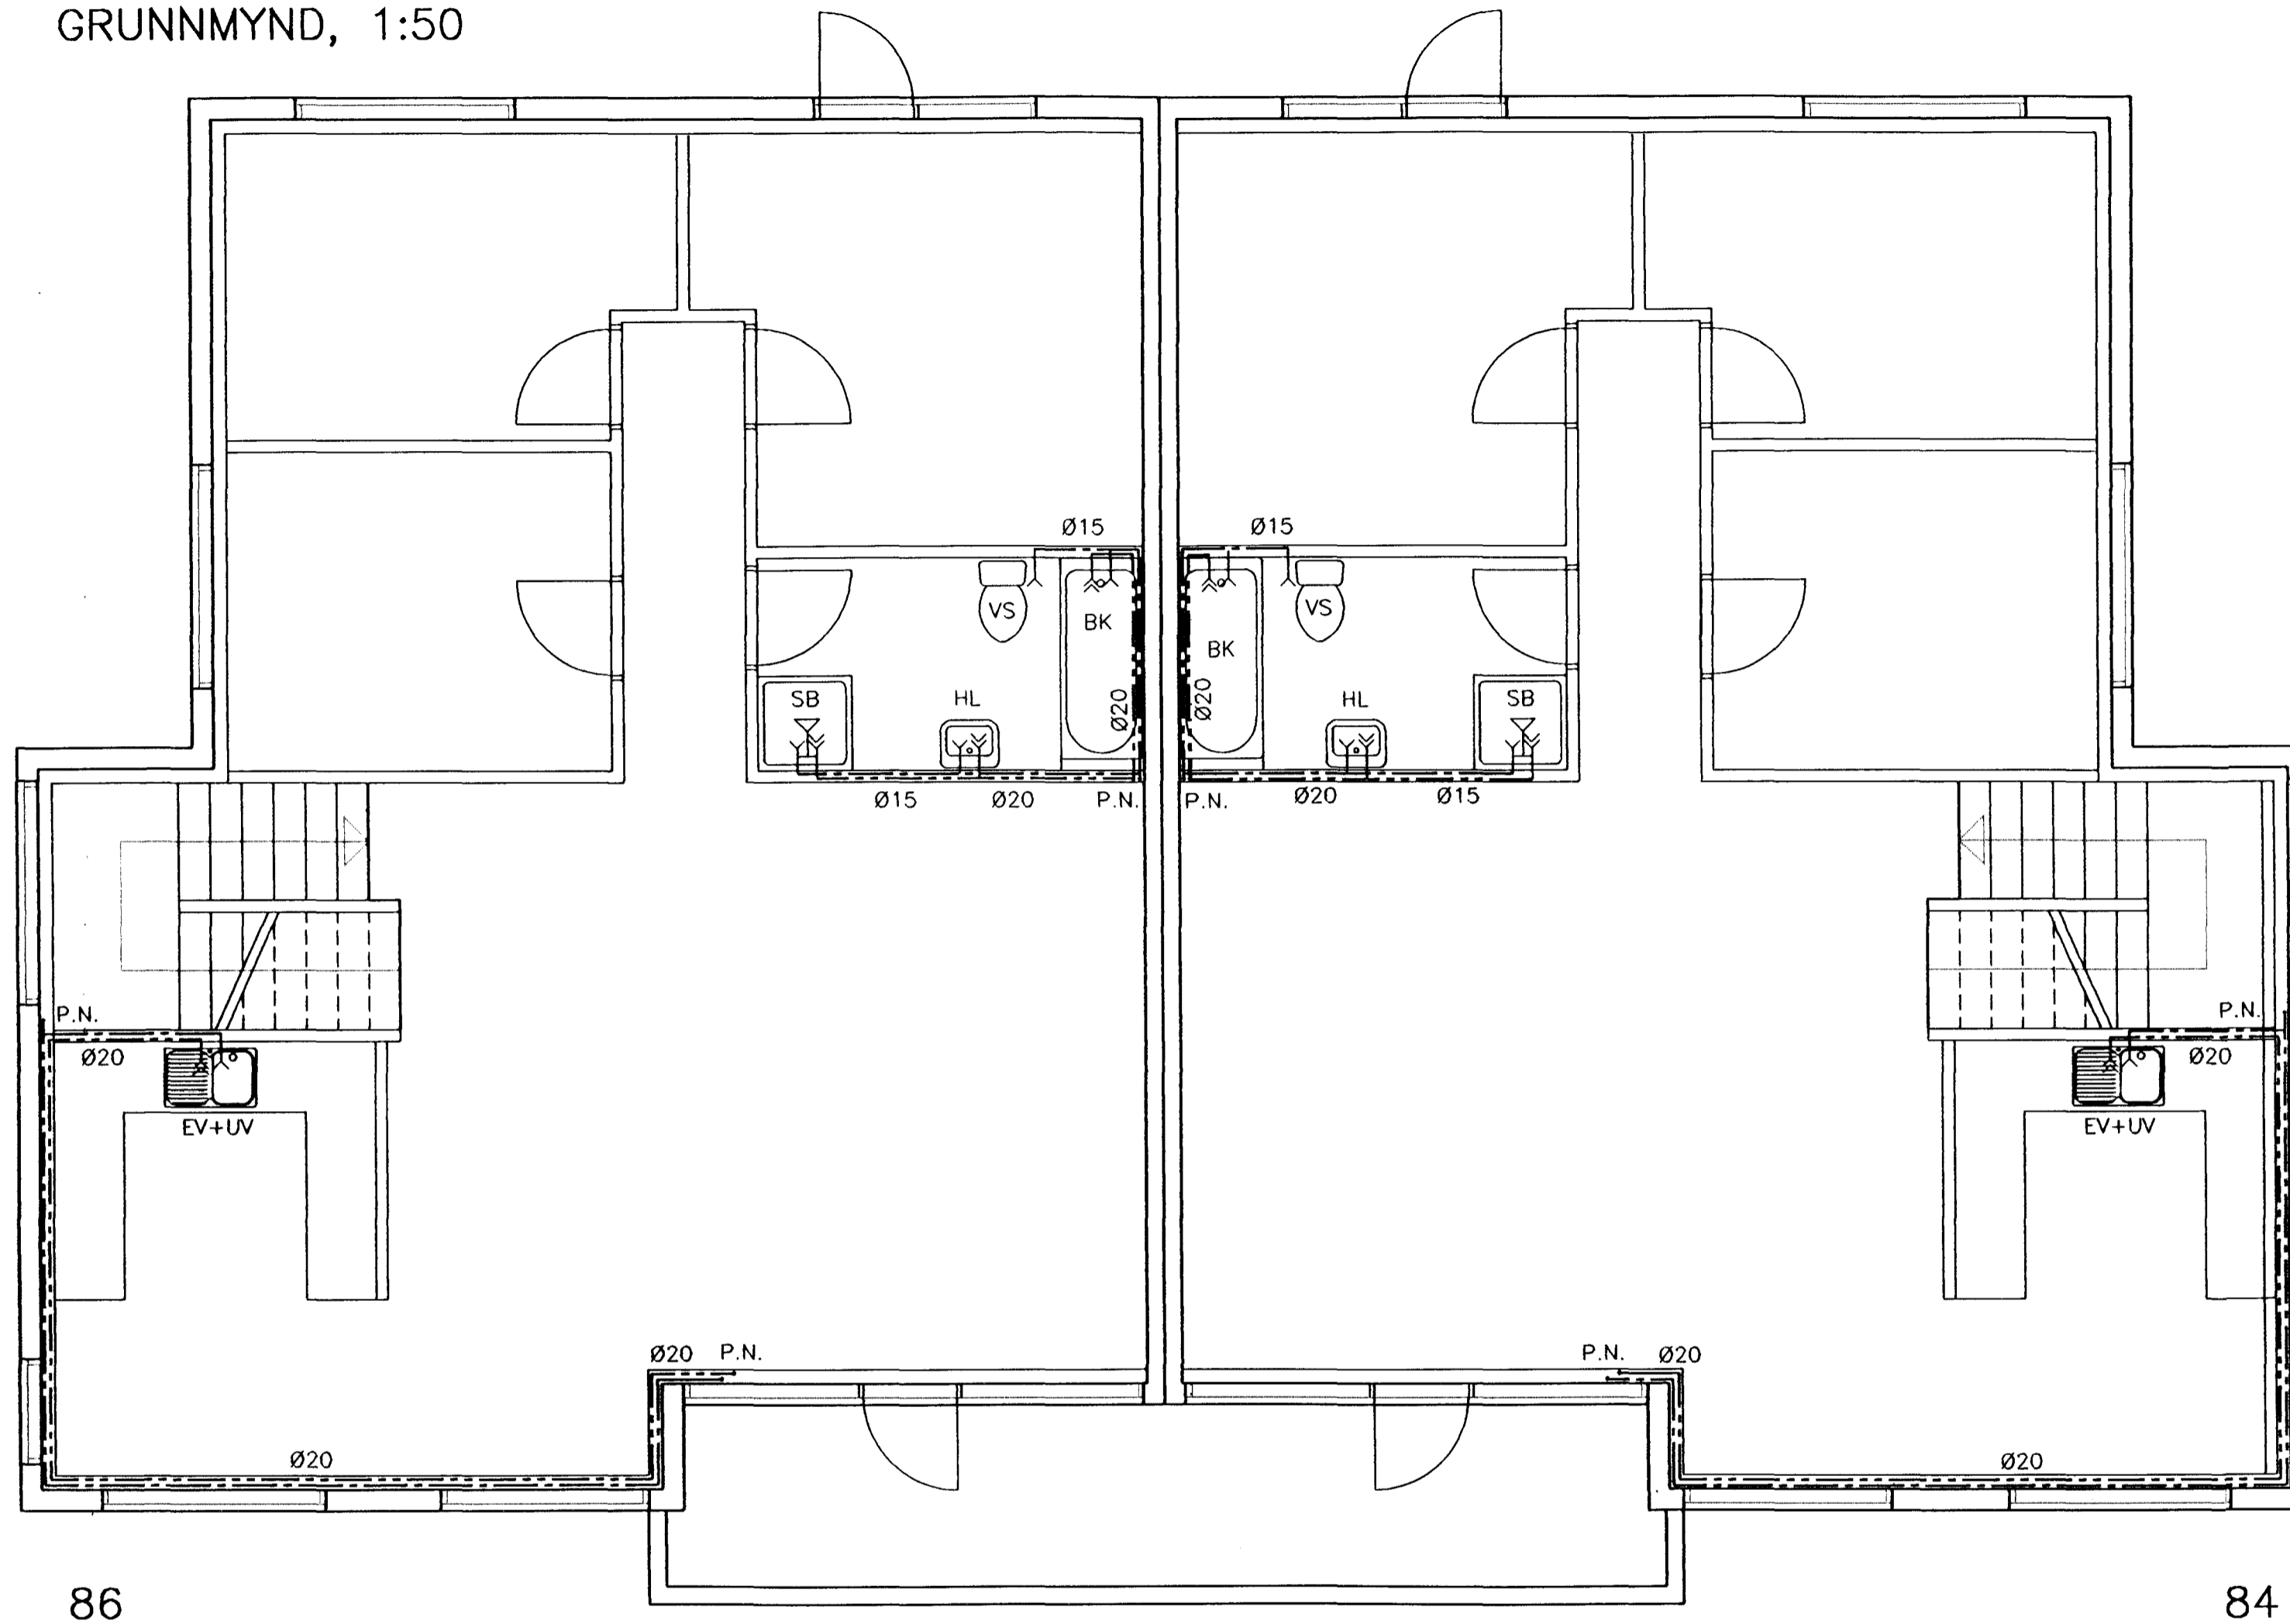

86

84

Byggingaútlit HAFNARFJÖRÐAR  
Afgreitt þann  
26 JAN. 1993  
*Sigurbjartur Halldórsson*  
Sigurbjartur Halldórsson

Breyting	Dags.	Nafn	LINDARBERG 84-86, HAFNARFIRÐI	Kvarði: 1.50
	Reiknað	K.B.		
	Teiknað	Jan. '98		
	Yfirfarið	K.B.	Vatnslögn: Grunnmynd efri hæðar	Nr. 78.3.2. <b>3</b>
<b>VERKTEIKNING</b>			<i>Kristján Björnsson</i>	
Auðbrekku 23 200 Kópavogur Sími 564 1945			Kristján Björnsson Byggingateknifr. FTFI Kl. 051257-6349	