



GRUNNMYND, 1:50

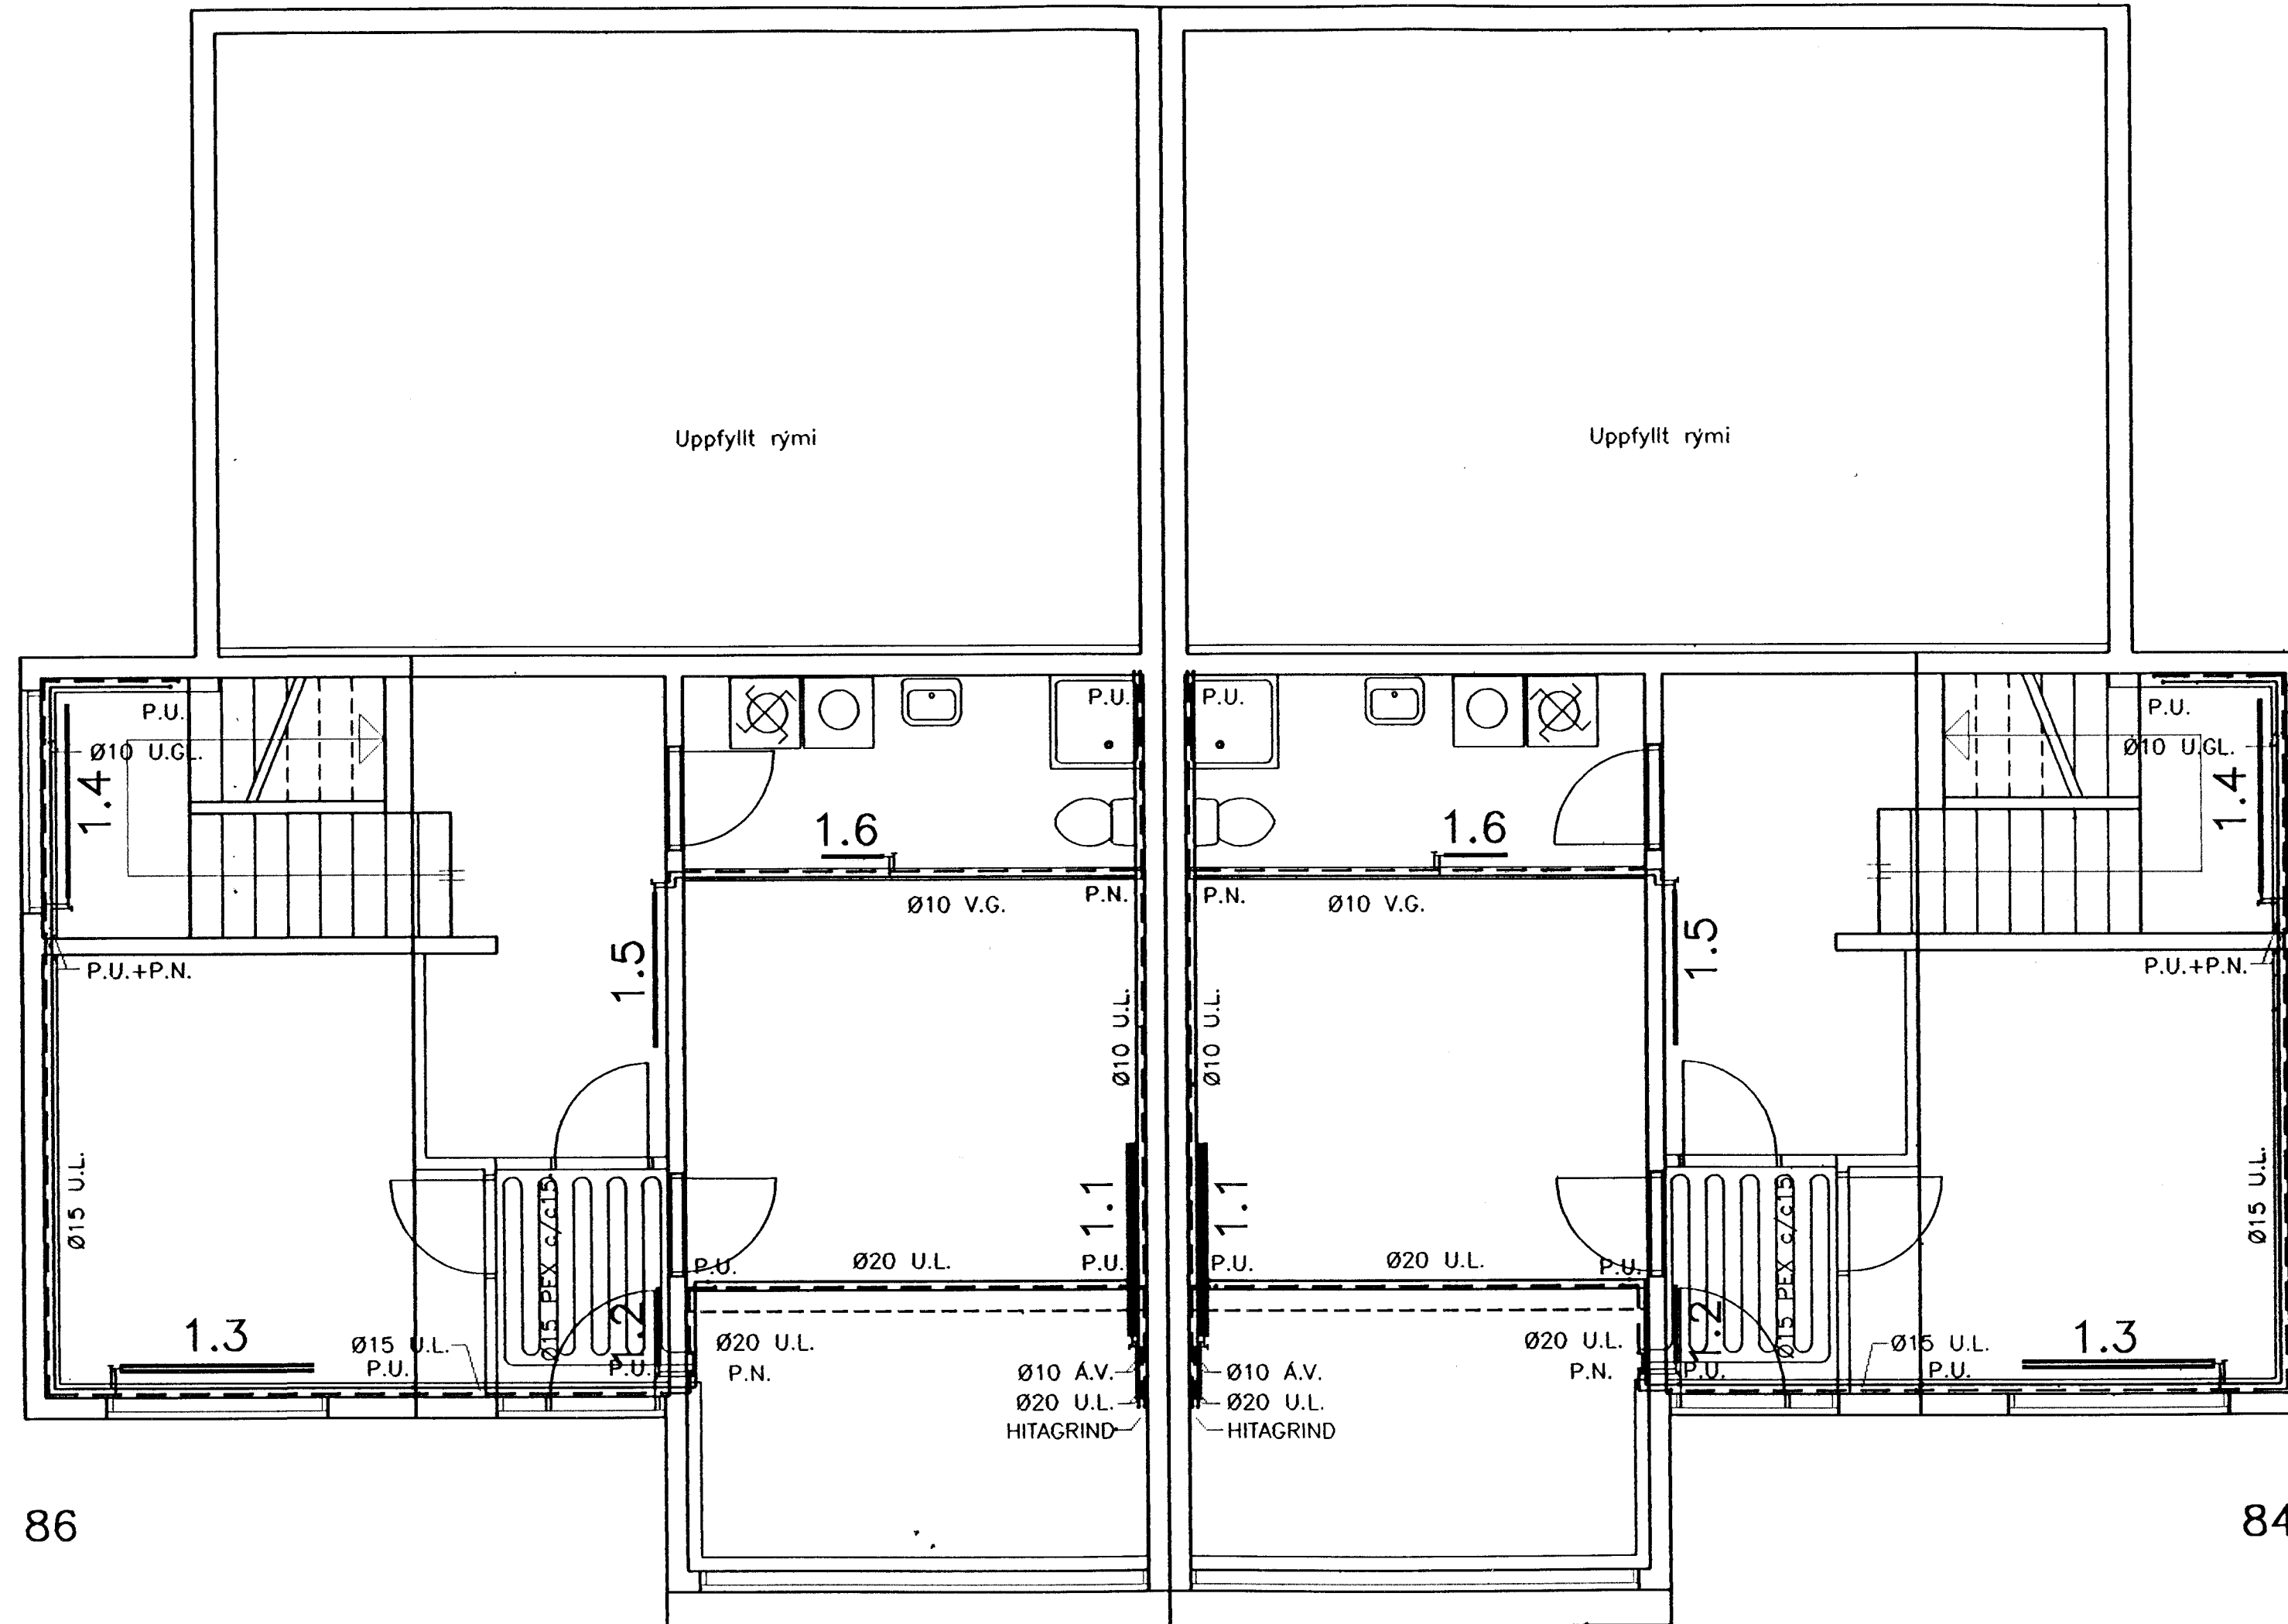

86

84

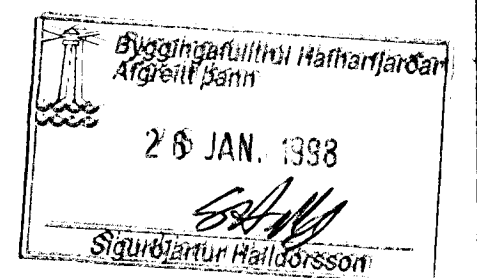

Breyting	Reiknað	Dags.	Nafn	LINDARBERG 84-86, HAFNARFIRDI	
	Teiknað	Jan. '98	K.B.	Hitalögn:	Kvarði:
	Yfirfarið		K.B.	Grunnmynd neðri hæðar	1.50
VERKTEIKNING				Nr.	
Auðbrekku 23 Kristján Björnsson 200 Kópavogur Byggingateknifr. FTFI Sími 564 1945 Kt. 051257-6349				78.4.2. 2 Kristján Björnsson	