


GRUNNMYND, 1:50

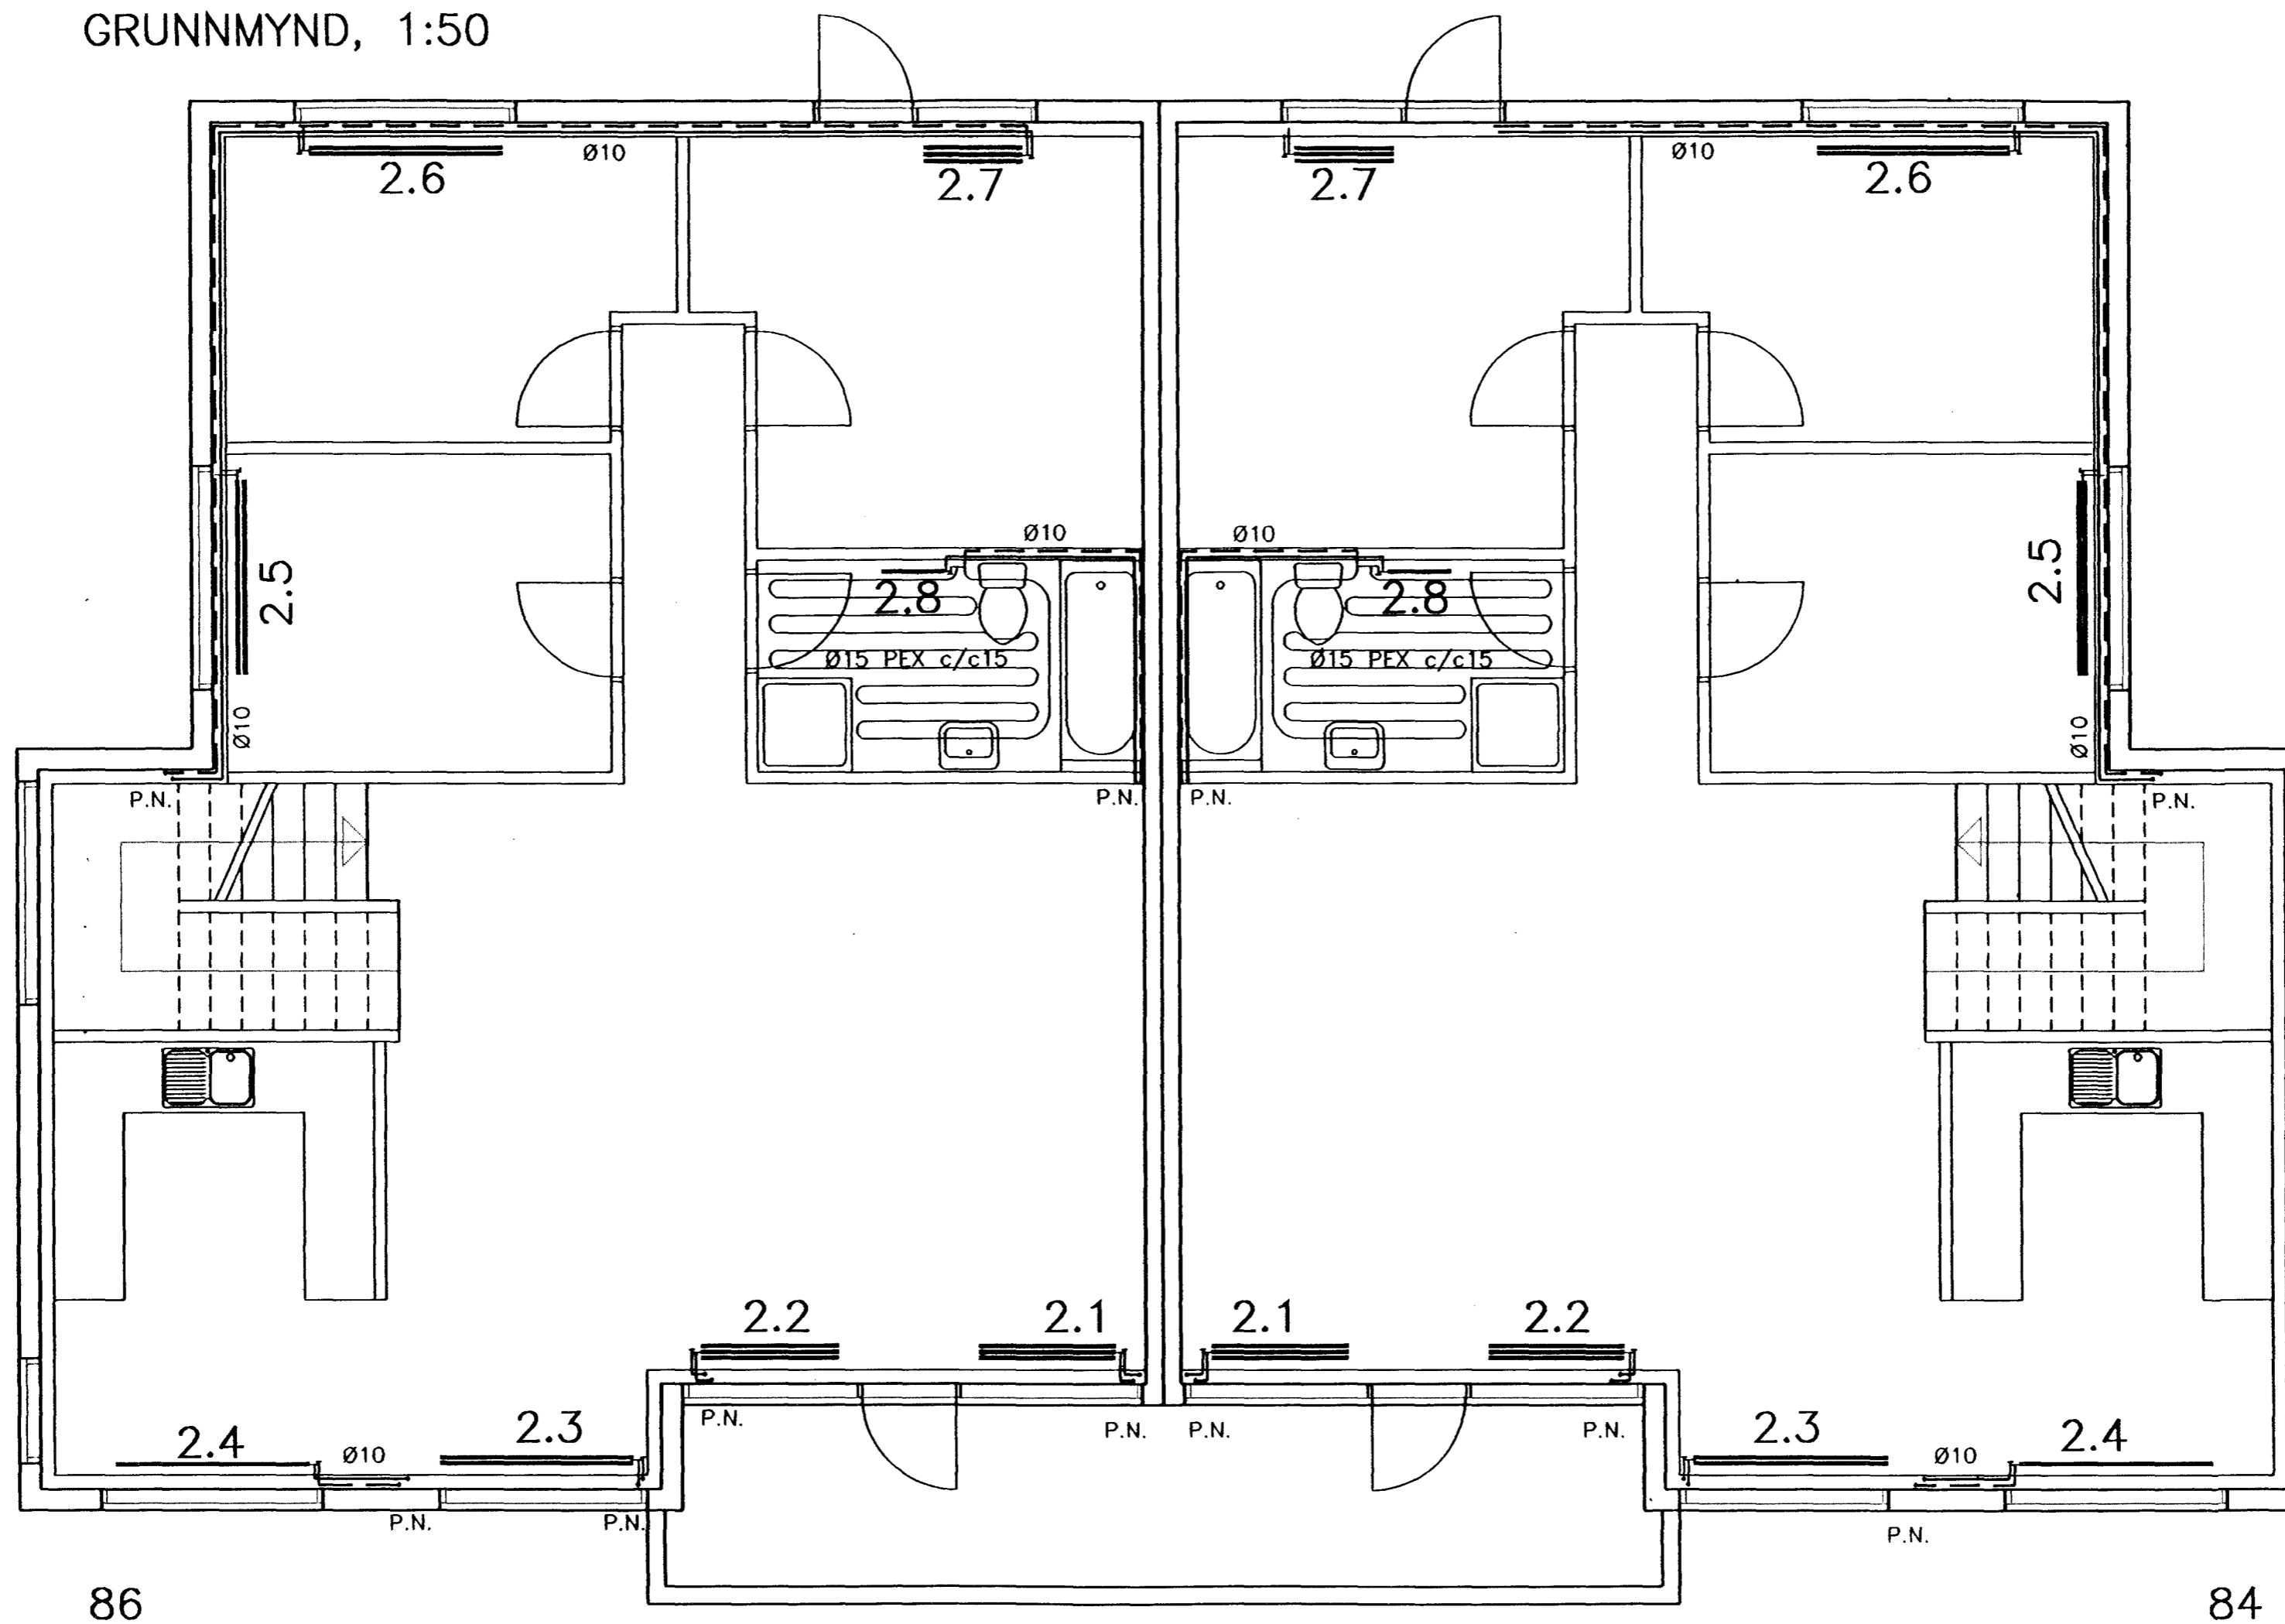

Byggingafultrúi Hafnarfjarðar
Afgreitt þann
25 JAN. 1998
Sigurbjartur Halldórsson

Breyting	Dags.	Nafn	LINDARBERG 84-86, HAFNARFIRÐI	
Reiknað		K.B.	Hitalögn: Grunnmynd efri hæðar	Kvarði: 1.50
Teiknað	Jan. '98	K.B.		
Yfirfarið		K.B.		
VERKTEIKNING			Kristján Björnsson	Nr. 78.4.2. 3
Auðbrekku 23 200 Kópavogur Sími 564 1945				
Kristján Björnsson Byggingateknifr. FTFI Kt. 051257-6349				