

SKÝRINGAR:

- Táknað skólplögn.
- Táknað regnvatnslögn.
- Táknað jarð- og regnvatnslögn.
- Táknað afrennsli hitaveitu.
- Táknað kalt neysluvatn.

ST táknað steinsteyptar pípur.

PL táknað plastpípur, PVC-pípur í grunn, PP-pípur innanhúss og PEH-pípur í afrennsli hitaveitu.

BR táknað brunnur, þvermál er tekið fram á teikningum. Brunnar stærri en 600 skulu vera með keilu efst.

Brunnar á skólplögn skulu vera með botnrásam.

Brunnar á regnvatnslögn skulu vera með minnst 20 cm sandfangi undir útrensliskóta.

• Táknað hæðartölu (kóta) á yfirborði á steyptri plötu. Píпустærðir eru í mm, hæðartölur (kótar) eru í m en önnur mál eru í cm.

Uppgefnar hæðartölur á lögn eru í rennslisbotni.

Stærðir á pípum er innra þvermál.

Efni, frágangur og vinna skal vera í samræmi við holræsareglugerð og Íslenskan staðal IST 65 um frárennslislagnir.

Undir og kringum allar lagnir skal leggja 15 cm þykkt sandlag en til hliðar og ofan á jarðvatnslögn skal leggja sjávarnúna drenmöl með kornastærð 20 - 40 mm. Siudúk skal leggja yfir mölina.

Fylla skal að undirstöðum og kjallara með vatnshleypinni grús.

Allar pípur í jörðu skal leggja á þjappað sandlag og skulu pípur hvíla á belgnum. Tekið skal úr fyrir múffum eftir þjöppun.

Pípur skulu lagðar beinar milli brotpunkta.


Allar beygjur og greinar skulu gerðar með víðeigandi tengistykkjum og allar samsetningar í múffum með gúmmihring til þéttingar.

Pípur innanhúss skal einangra með 25 mm þykkum steinullarmottum og vefja yfir með plastbandi.

Nedst á allar fallpípur (stofna) skal setja hreinsistykki með loki.

TÁKN Á TÆKJUM:

- | | | | |
|----|---------------|-------|----------------------------|
| BK | baðker. | GN | gólfniðurfall. |
| EV | eldhúsvakur. | UV | uppvottavél. |
| HL | handlaug. | GNH | hliðartengt gólfniðurfall. |
| SB | sturtubað. | BNF | þakniðurfall. |
| SV | skolvaskur. | SNF | svalaniðurfall. |
| VS | vatnssalerni. | STOFN | fallpípa. |
| PV | þvottavél. | | |

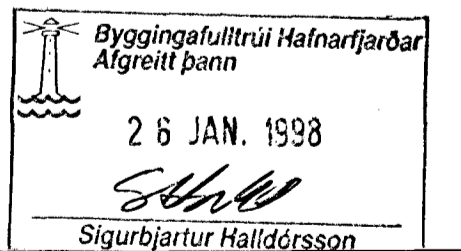

Breyting		Dags.	Nafn	LINDARBERG 84-86, HAFNARFIRÐI	
	Reiknað		K. B.	Frárennsli: Skýringar	Kvarði:
	Teiknað	Jan. '98	K. B.		
	Yfirf.		K. B.		
VERKTEIKNING				Nr. 78.2.2. 1	
Auðbrekku 23 Kristján Björnsson 200 Kópavogur Byggingatæknifr. F.T.F.I. Sími 564 1945 Kt. 051257-6349				Kristján Björnsson	