


GRUNNMYND, 1:50

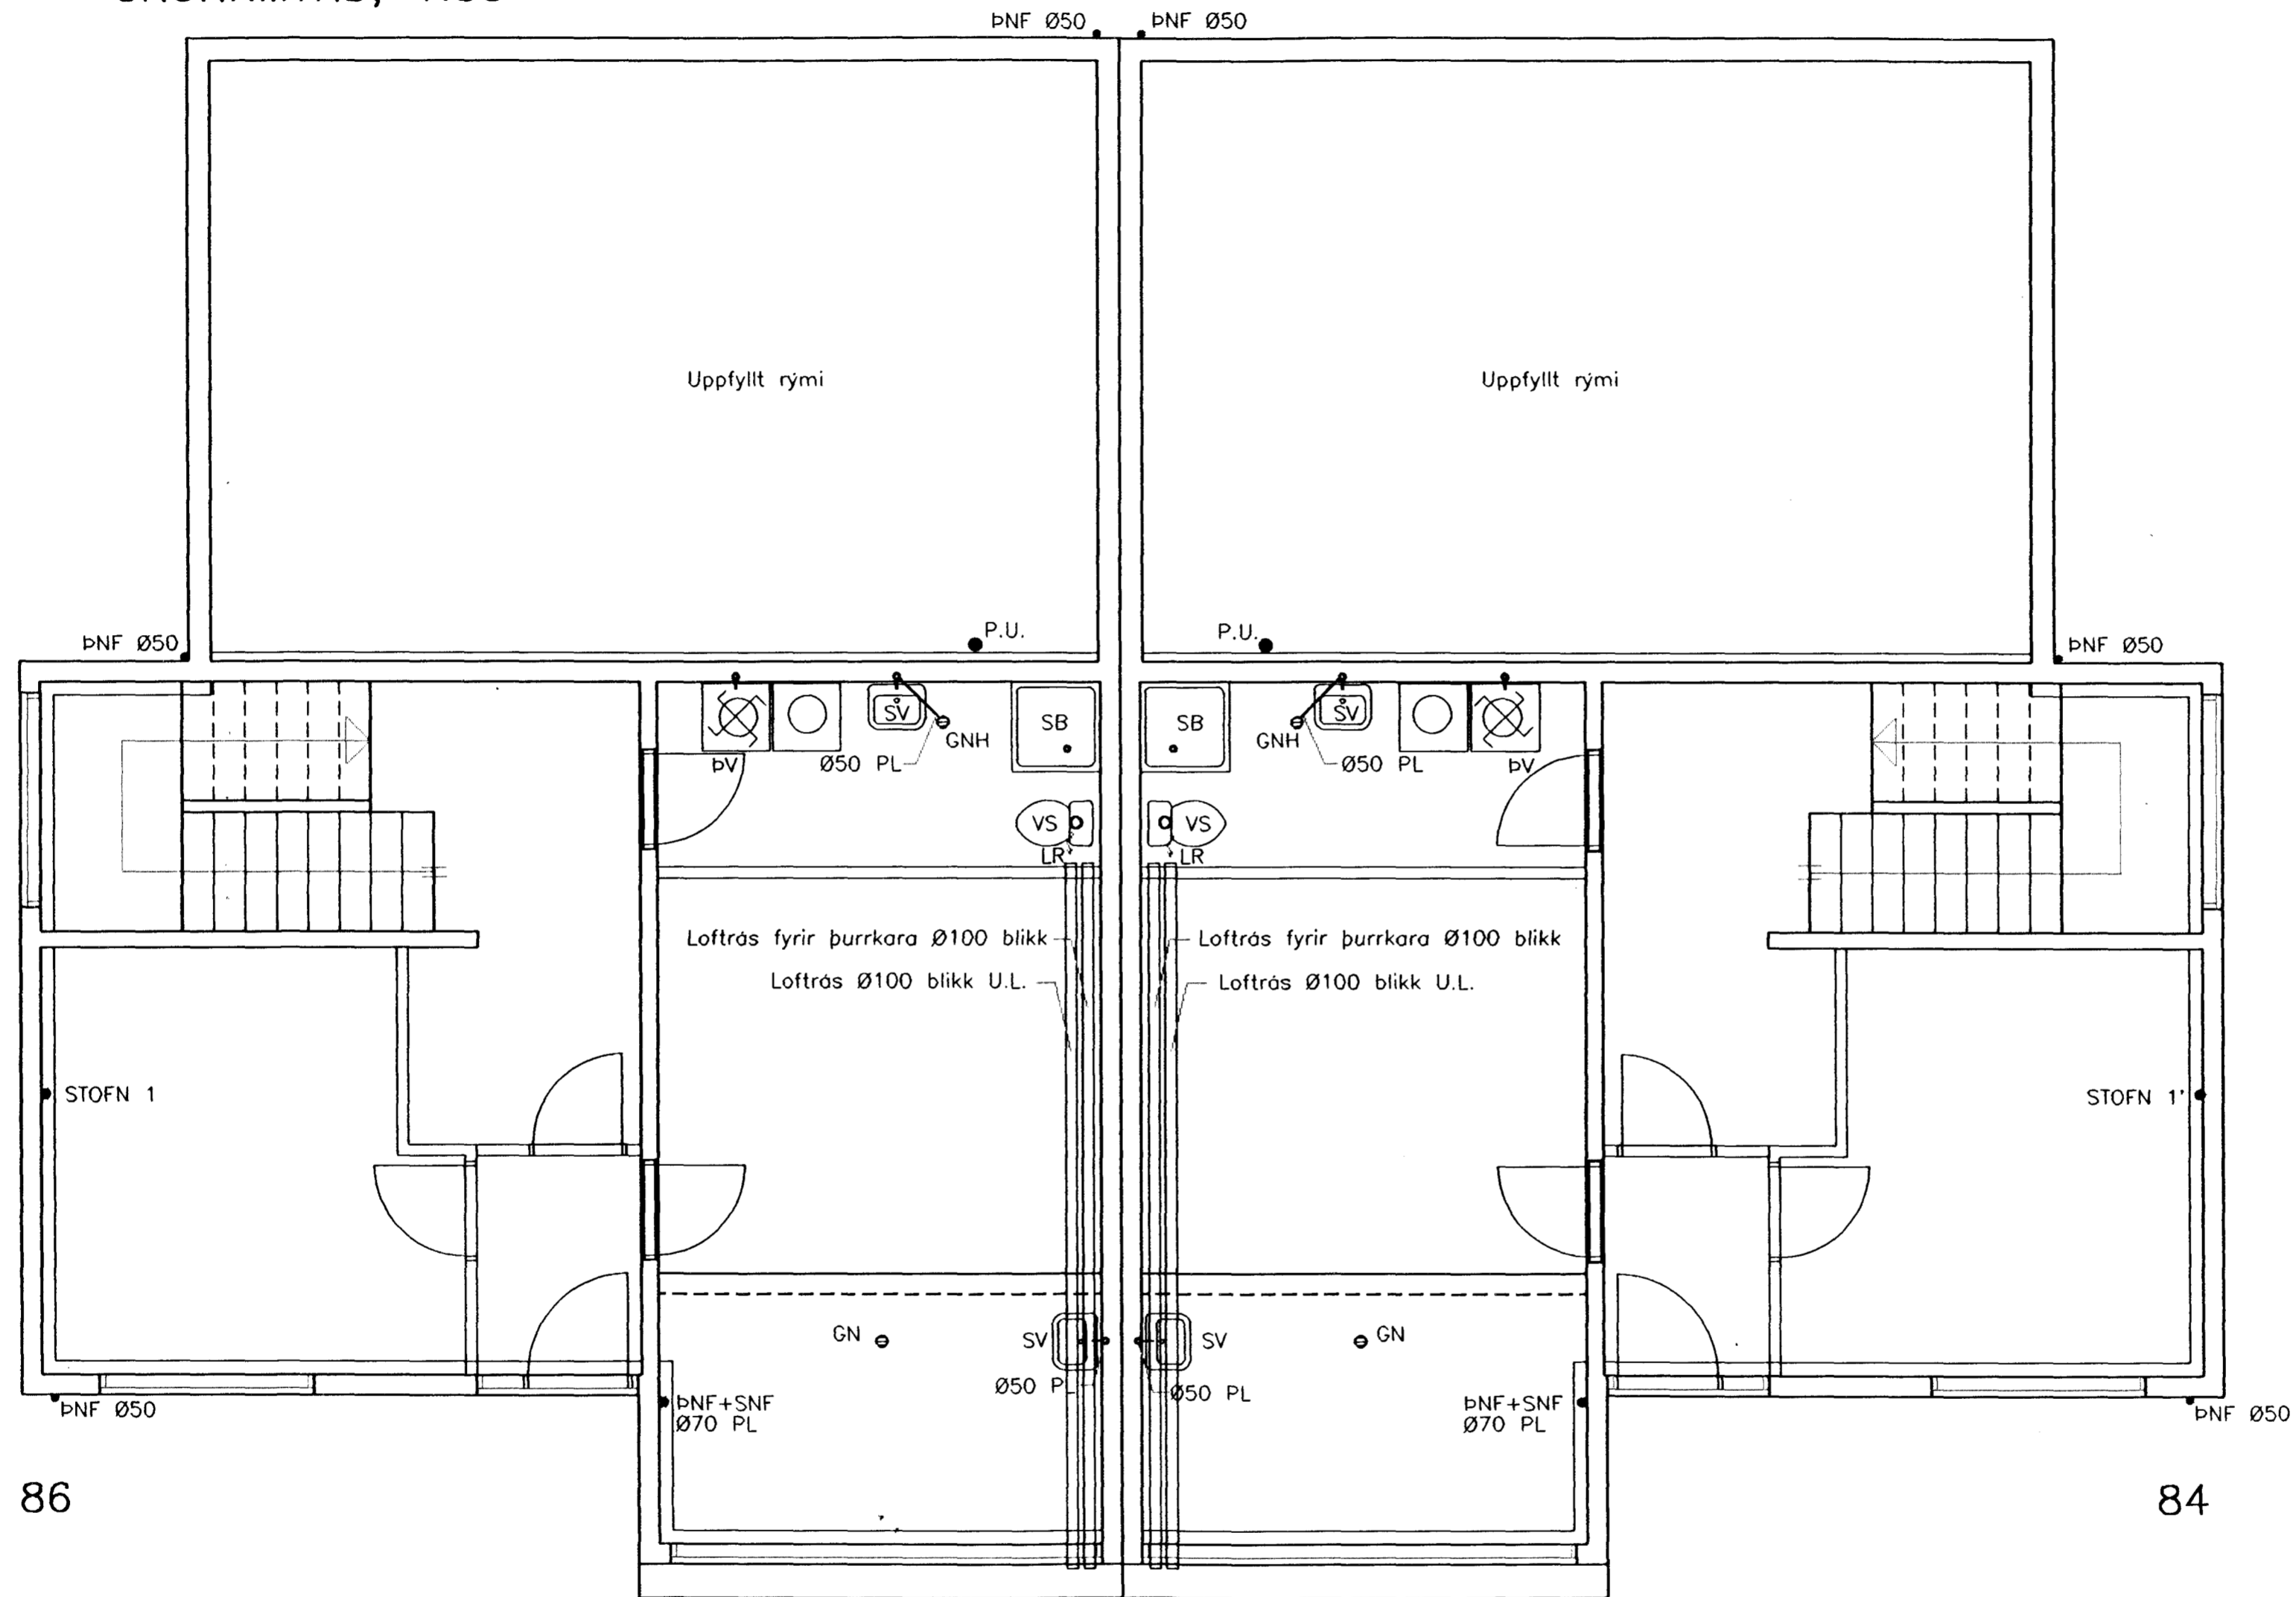

Byggingafultrúi Hafnarfjarðar
 Afgreitt þann
 26 JAN. 1998
 Sigurbjartur Halldórsson

Breyting	Dags.	Nafn	LINDARBERG 84-86, HAFNARFIRÐI	Frárennsli: Grunnmynd neðri hæðar	Kvarði: 1.50
	Reiknað	K.B.			
	Teiknað	Jan. '98 K.B.			
	Yfirfarið	K.B.			
VERKTEIKNING			Kristján Björnsson		Nr. 78.2.2. 3
Auðbrekku 23 200 Kópavogur Sími 564 1945			Kristján Björnsson Byggingatæknifr. FTFI Kt. 051257-6349		