
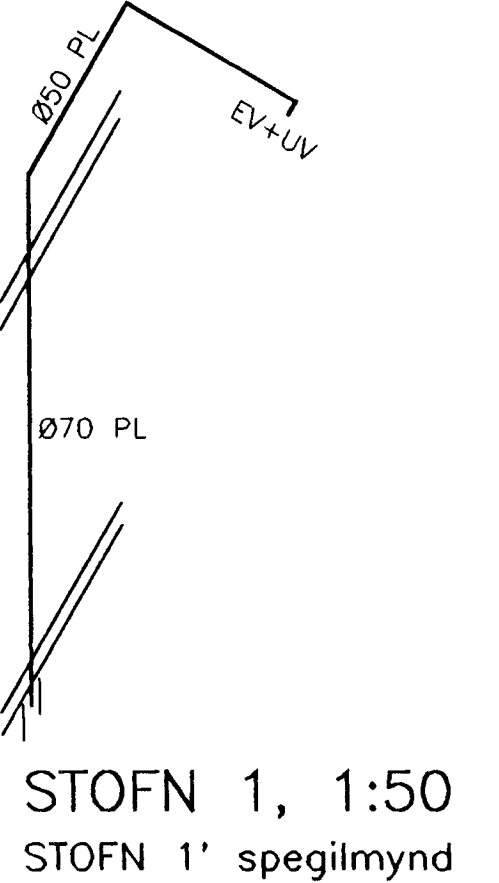


GRUNNMYND, 1:50

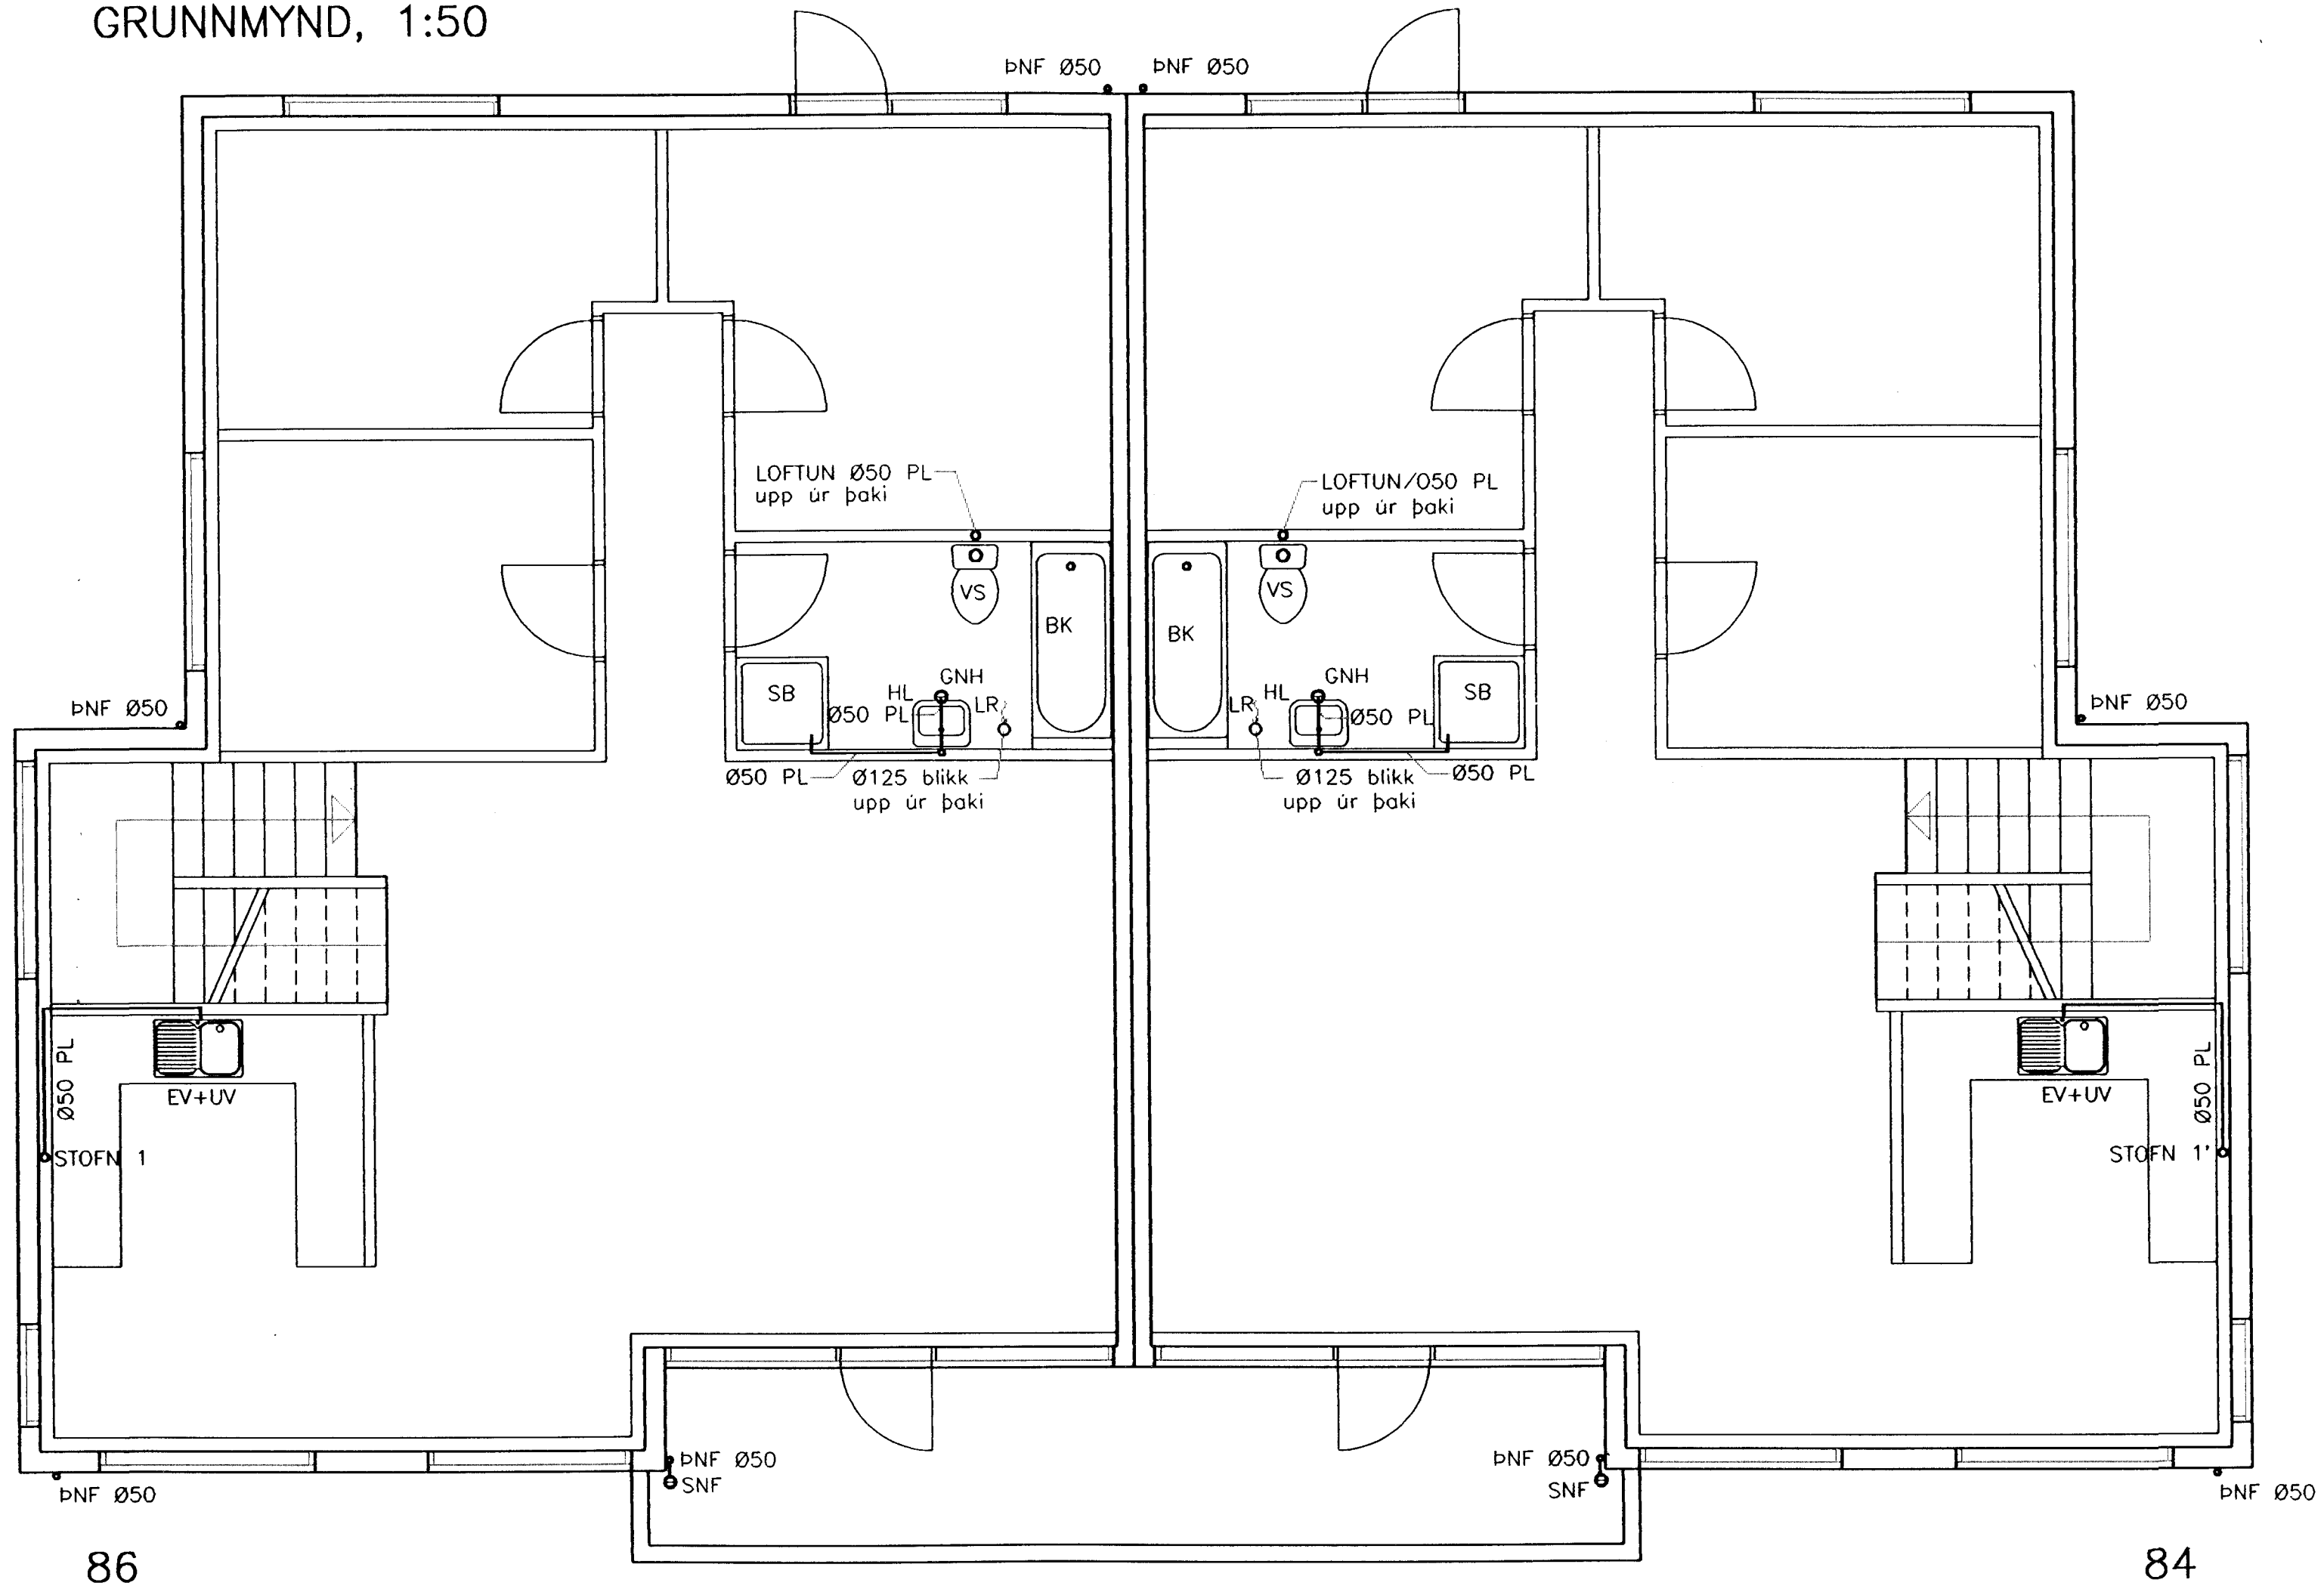

Byggingafultrúi Hafnarfjarðar
Afgreitt þann
26 JAN. 1998
Sigurbjartur Halldórsson

Breyting		Dags.	Nafn	LINDARBERG 84-86, HAFNARFIRDI	
	Reiknað		K.B.	Frórennsli: Grunnmynd efri hæðar Rúmmynd stofna	Kvarði: 1.50
	Teiknað	Jan. '98	K.B.		
	Yfirfarið		K.B.		
VERKTEIKNING					
Auðbrekku 23		Kristján Björnsson			
200 Kópavogur		Byggingateknifr. FTFI			
Sími 564 1945		Kt. 051257-6349		Nr. 78.2.2. 4	
				Kristján Björnsson	