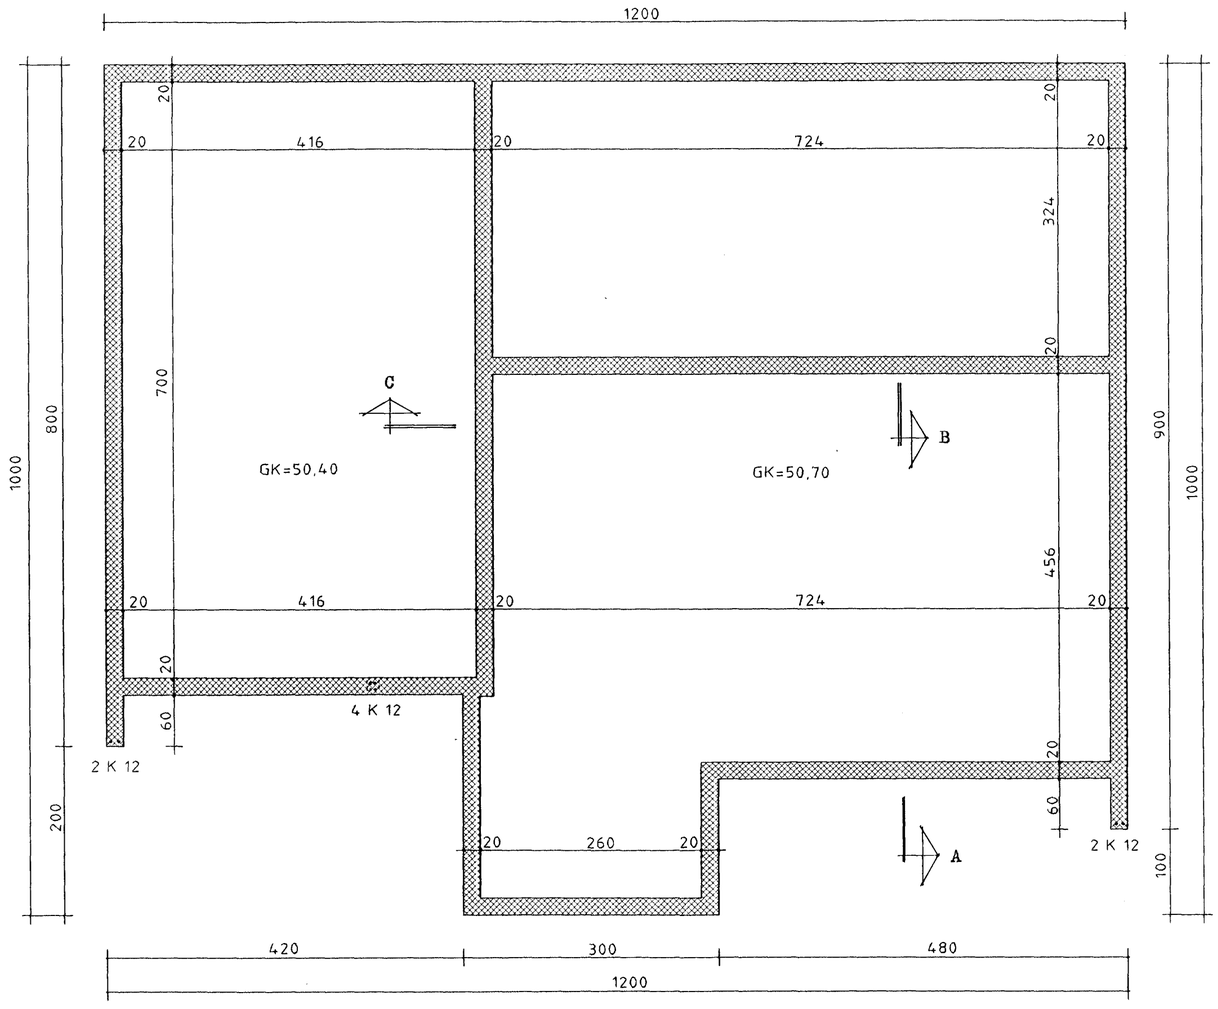

SJÁ SNIÐ OG SKÝRINGAR Á BLAÐI NR 2

Byggingafulltrúi Hafnarfjarðar
Afgreitt þann
13 JÚNÍ 1996
Sigurbjartur Halldórsson

HERMANN ISEBARN MTFI
TEIKNISTOFA SUÐURLANDSBRAUT 48
s 5887544

LINDARBERG NR.88

Mál	1:50	UNDIRSTÖÐUR GRUNNMYND
Dags.	júní 1996	
Blað	1	
Breytt		

Hermann Ísebarn