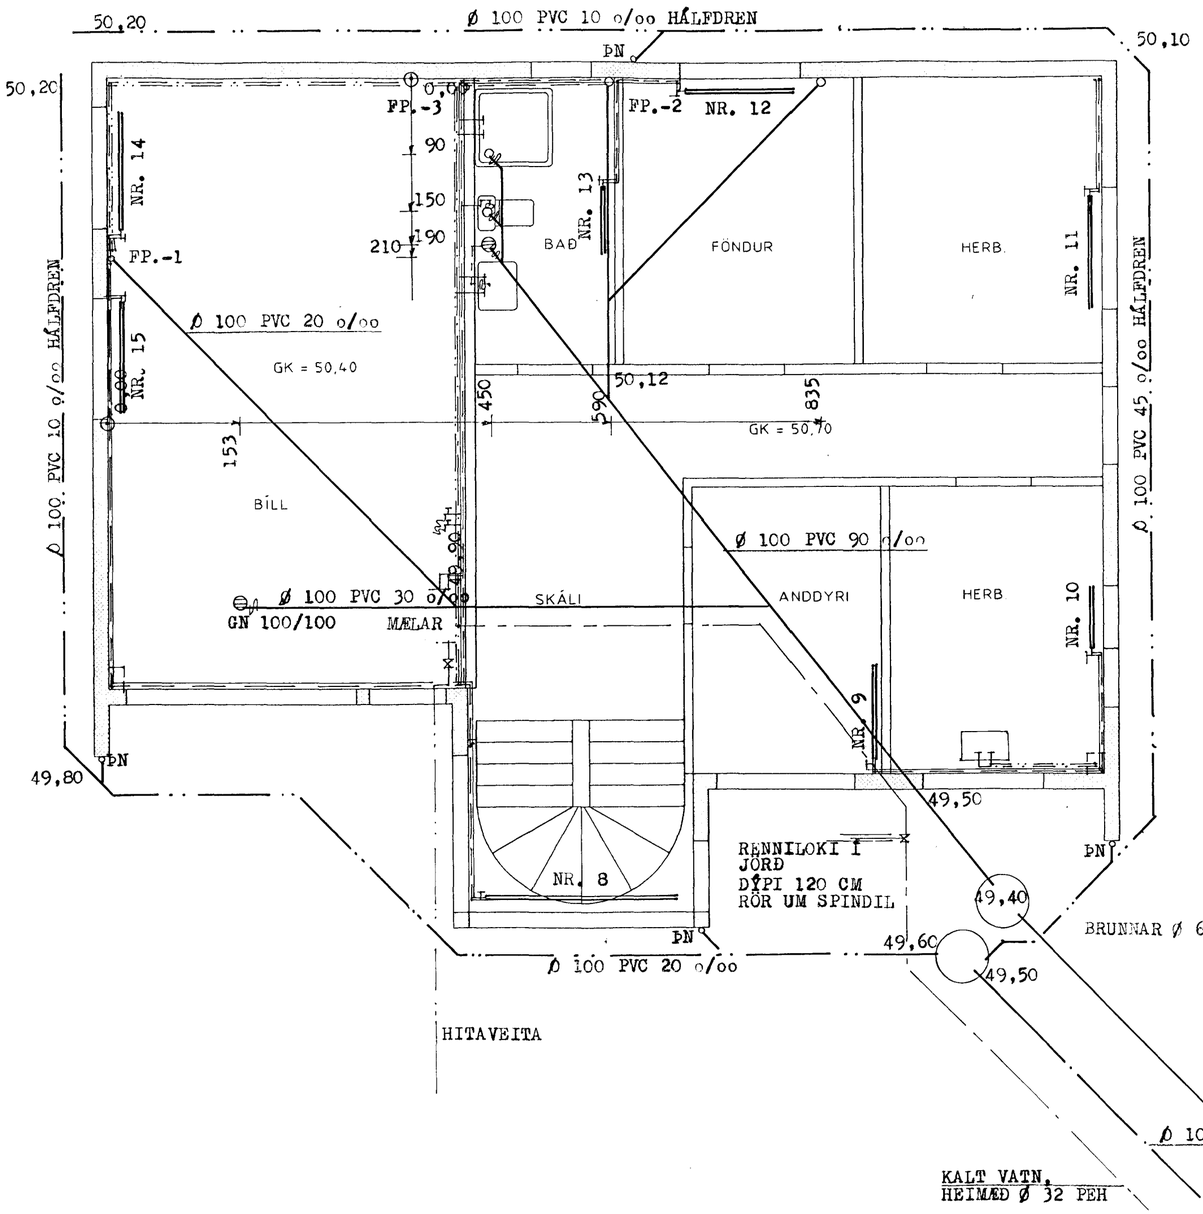

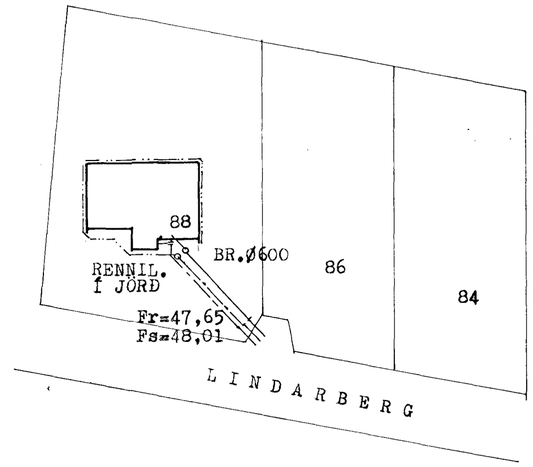

AFSTÖÐUMYND 1:500

25. JÚLÍ 1997

BREYTT Í MAÍ 1997
BREYTT Í JÚLÍ 1997

HERMANN ISEBARN MTFI TEIKNISTOFA SUÐURLANDSBRAUT 48 s 5887544	
LINDARBERG NR.88	
Mál	1:50, 1:500
Dags.	JÚLÍ 1996
Blað	3
Breytt	
	FRÁRENNSLISLAGNIR GRUNNMYND 1.HÆÐAR OG AFSTAÐA VATNS OG HITALAGNIR

Hermann Ísebarn