



BREYTINGAR			
NR.	LIÐING	DAG.	SAÞFYK
1	Parhúsi breytt í tver íbúðir	apríl 99	KB

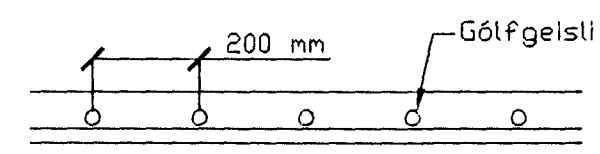

GEISLAHITUN Á BAÐI

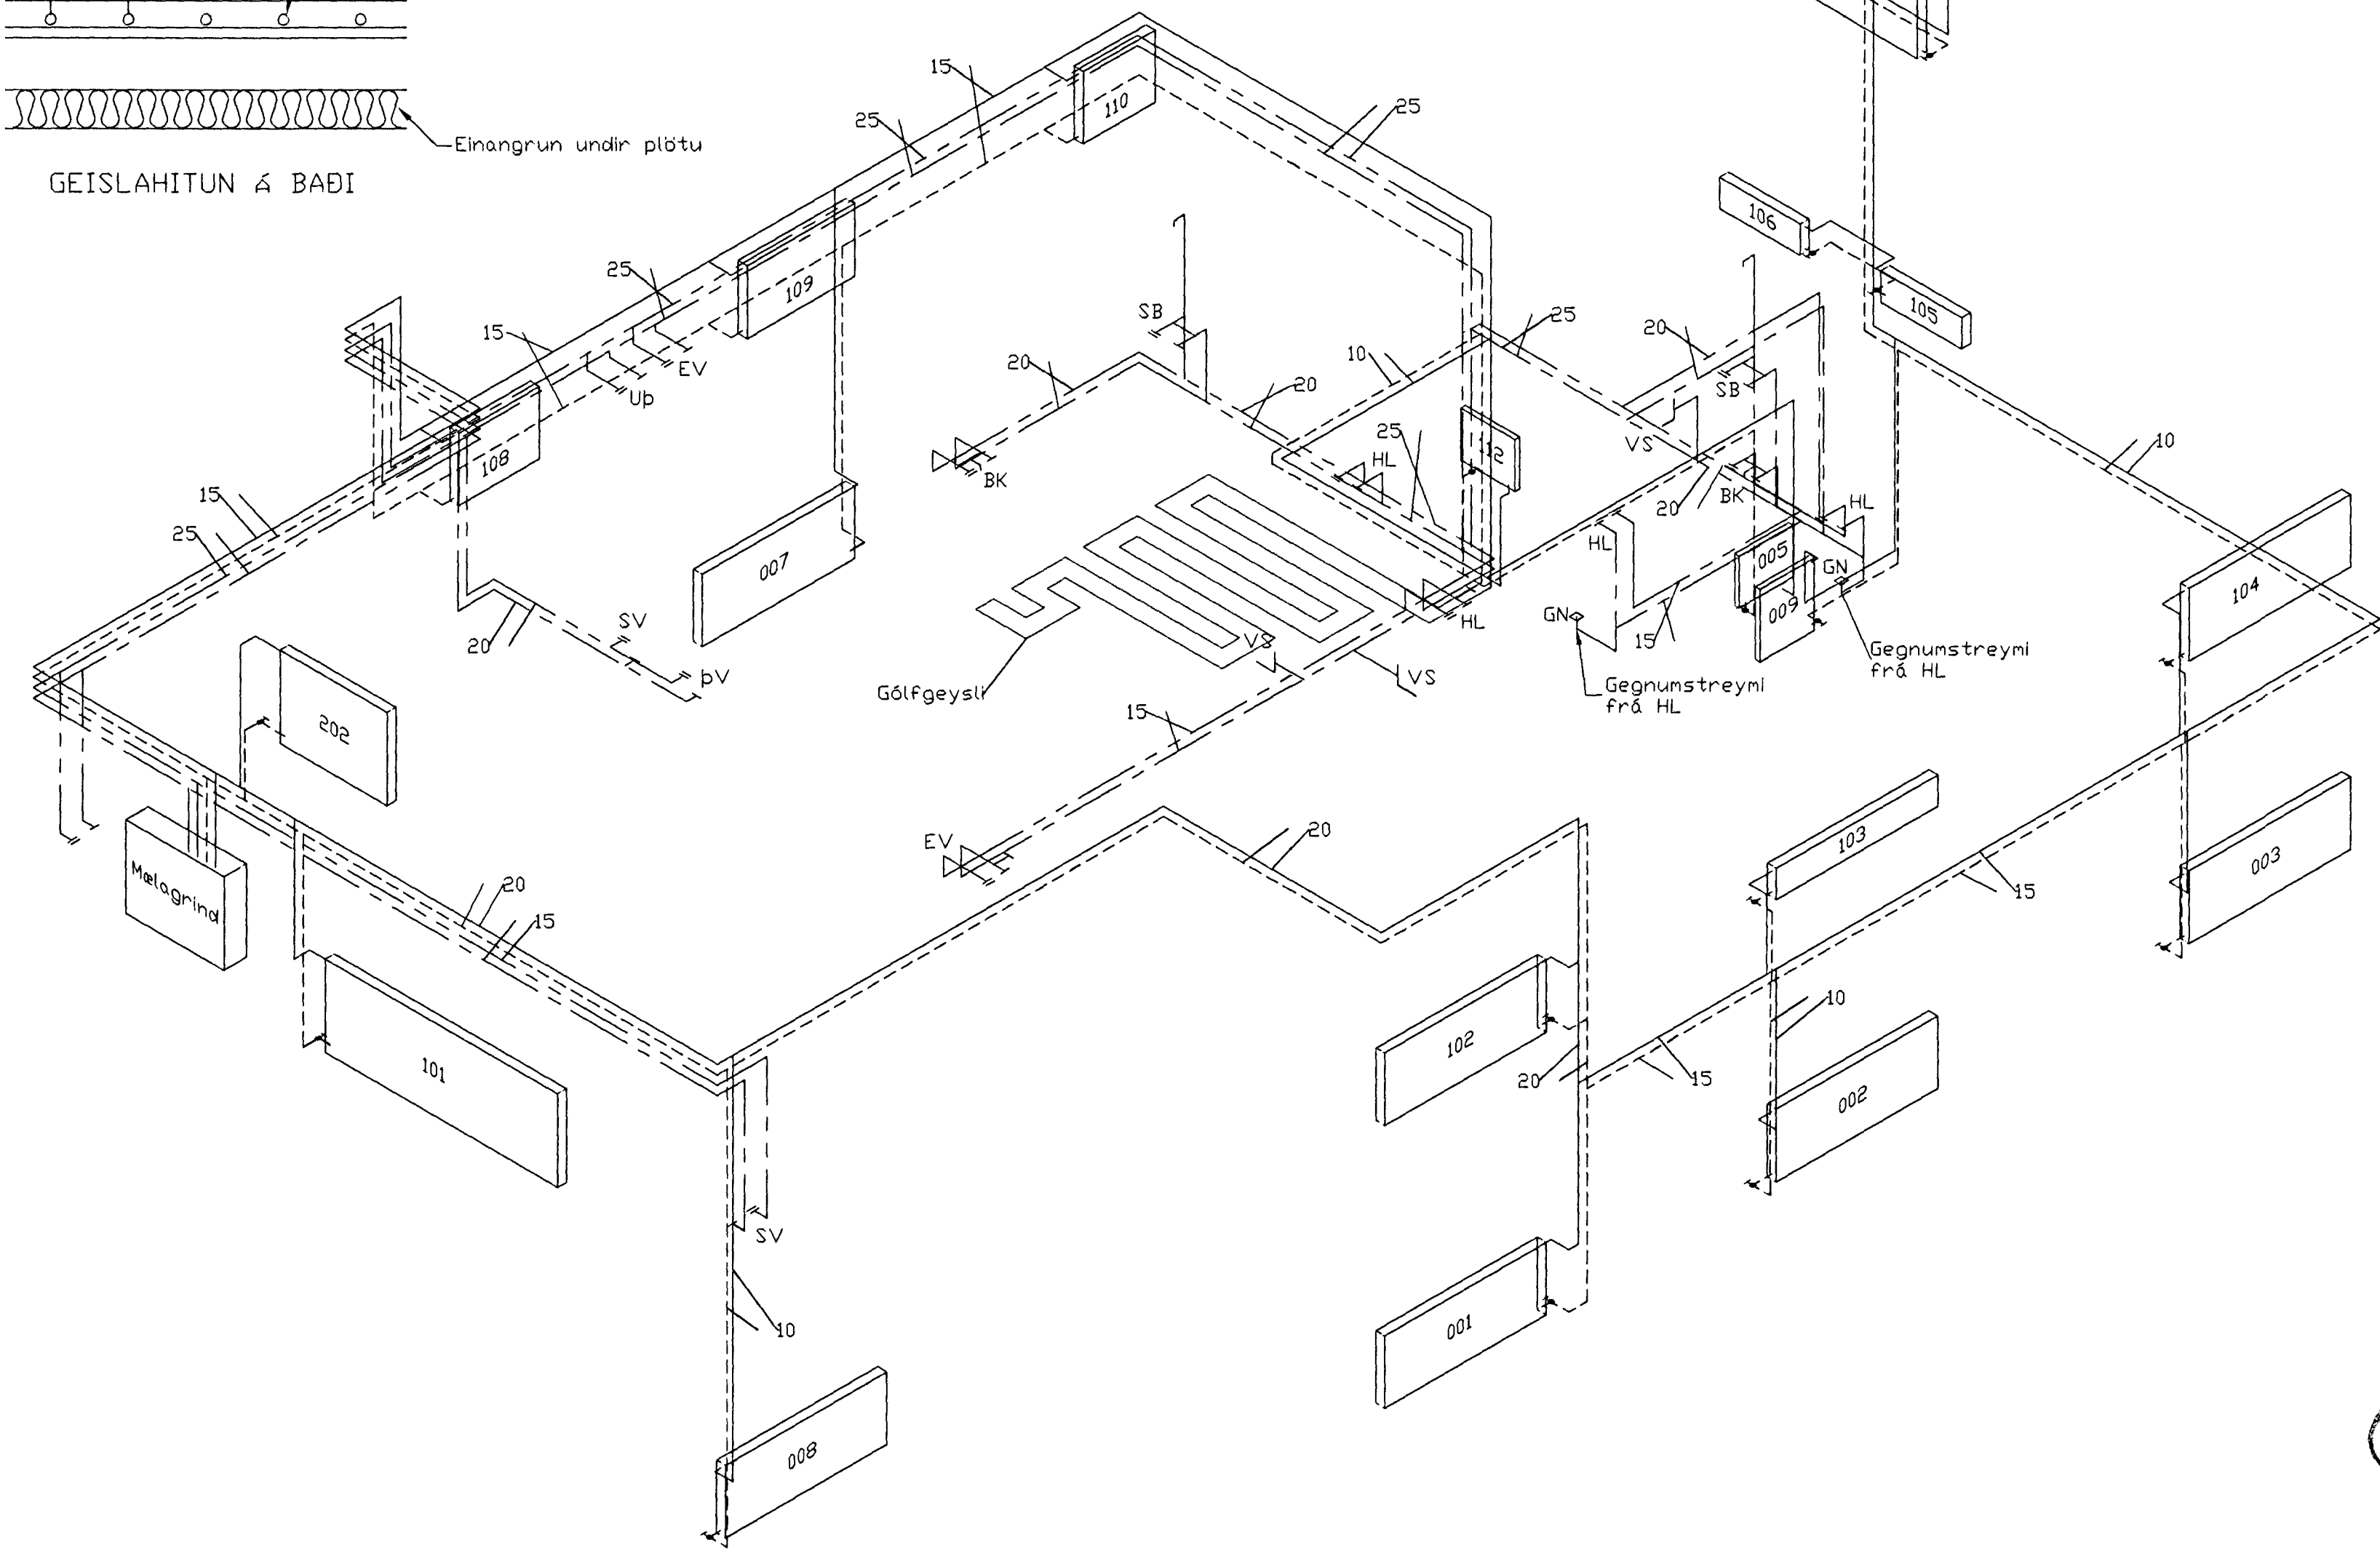

RÖMMYND OFNA OG NEYSLUVATNSLAGNA 1:50



[Handwritten signature]

SKRÁÐARNAFNI:	TRÚNAÐ AF:	Byggingarnefndartekningar:
Lind-rúm	ES	Lindarberg 8, Hafnarfirði
SAÞFYK AF:	DAGSETNING:	Parhúsi breytt í tver íbúðir,
KB	apríl 99	Rúmmynd, ofnár og neysluvatn
YFIRSKILD AF:	SKVAD:	Teikn. nr.
	1:50	4 of 4