

8 7 6 V 5 4 3 2 1

F

F

E

E

D

D

C


C

B

B

A

A

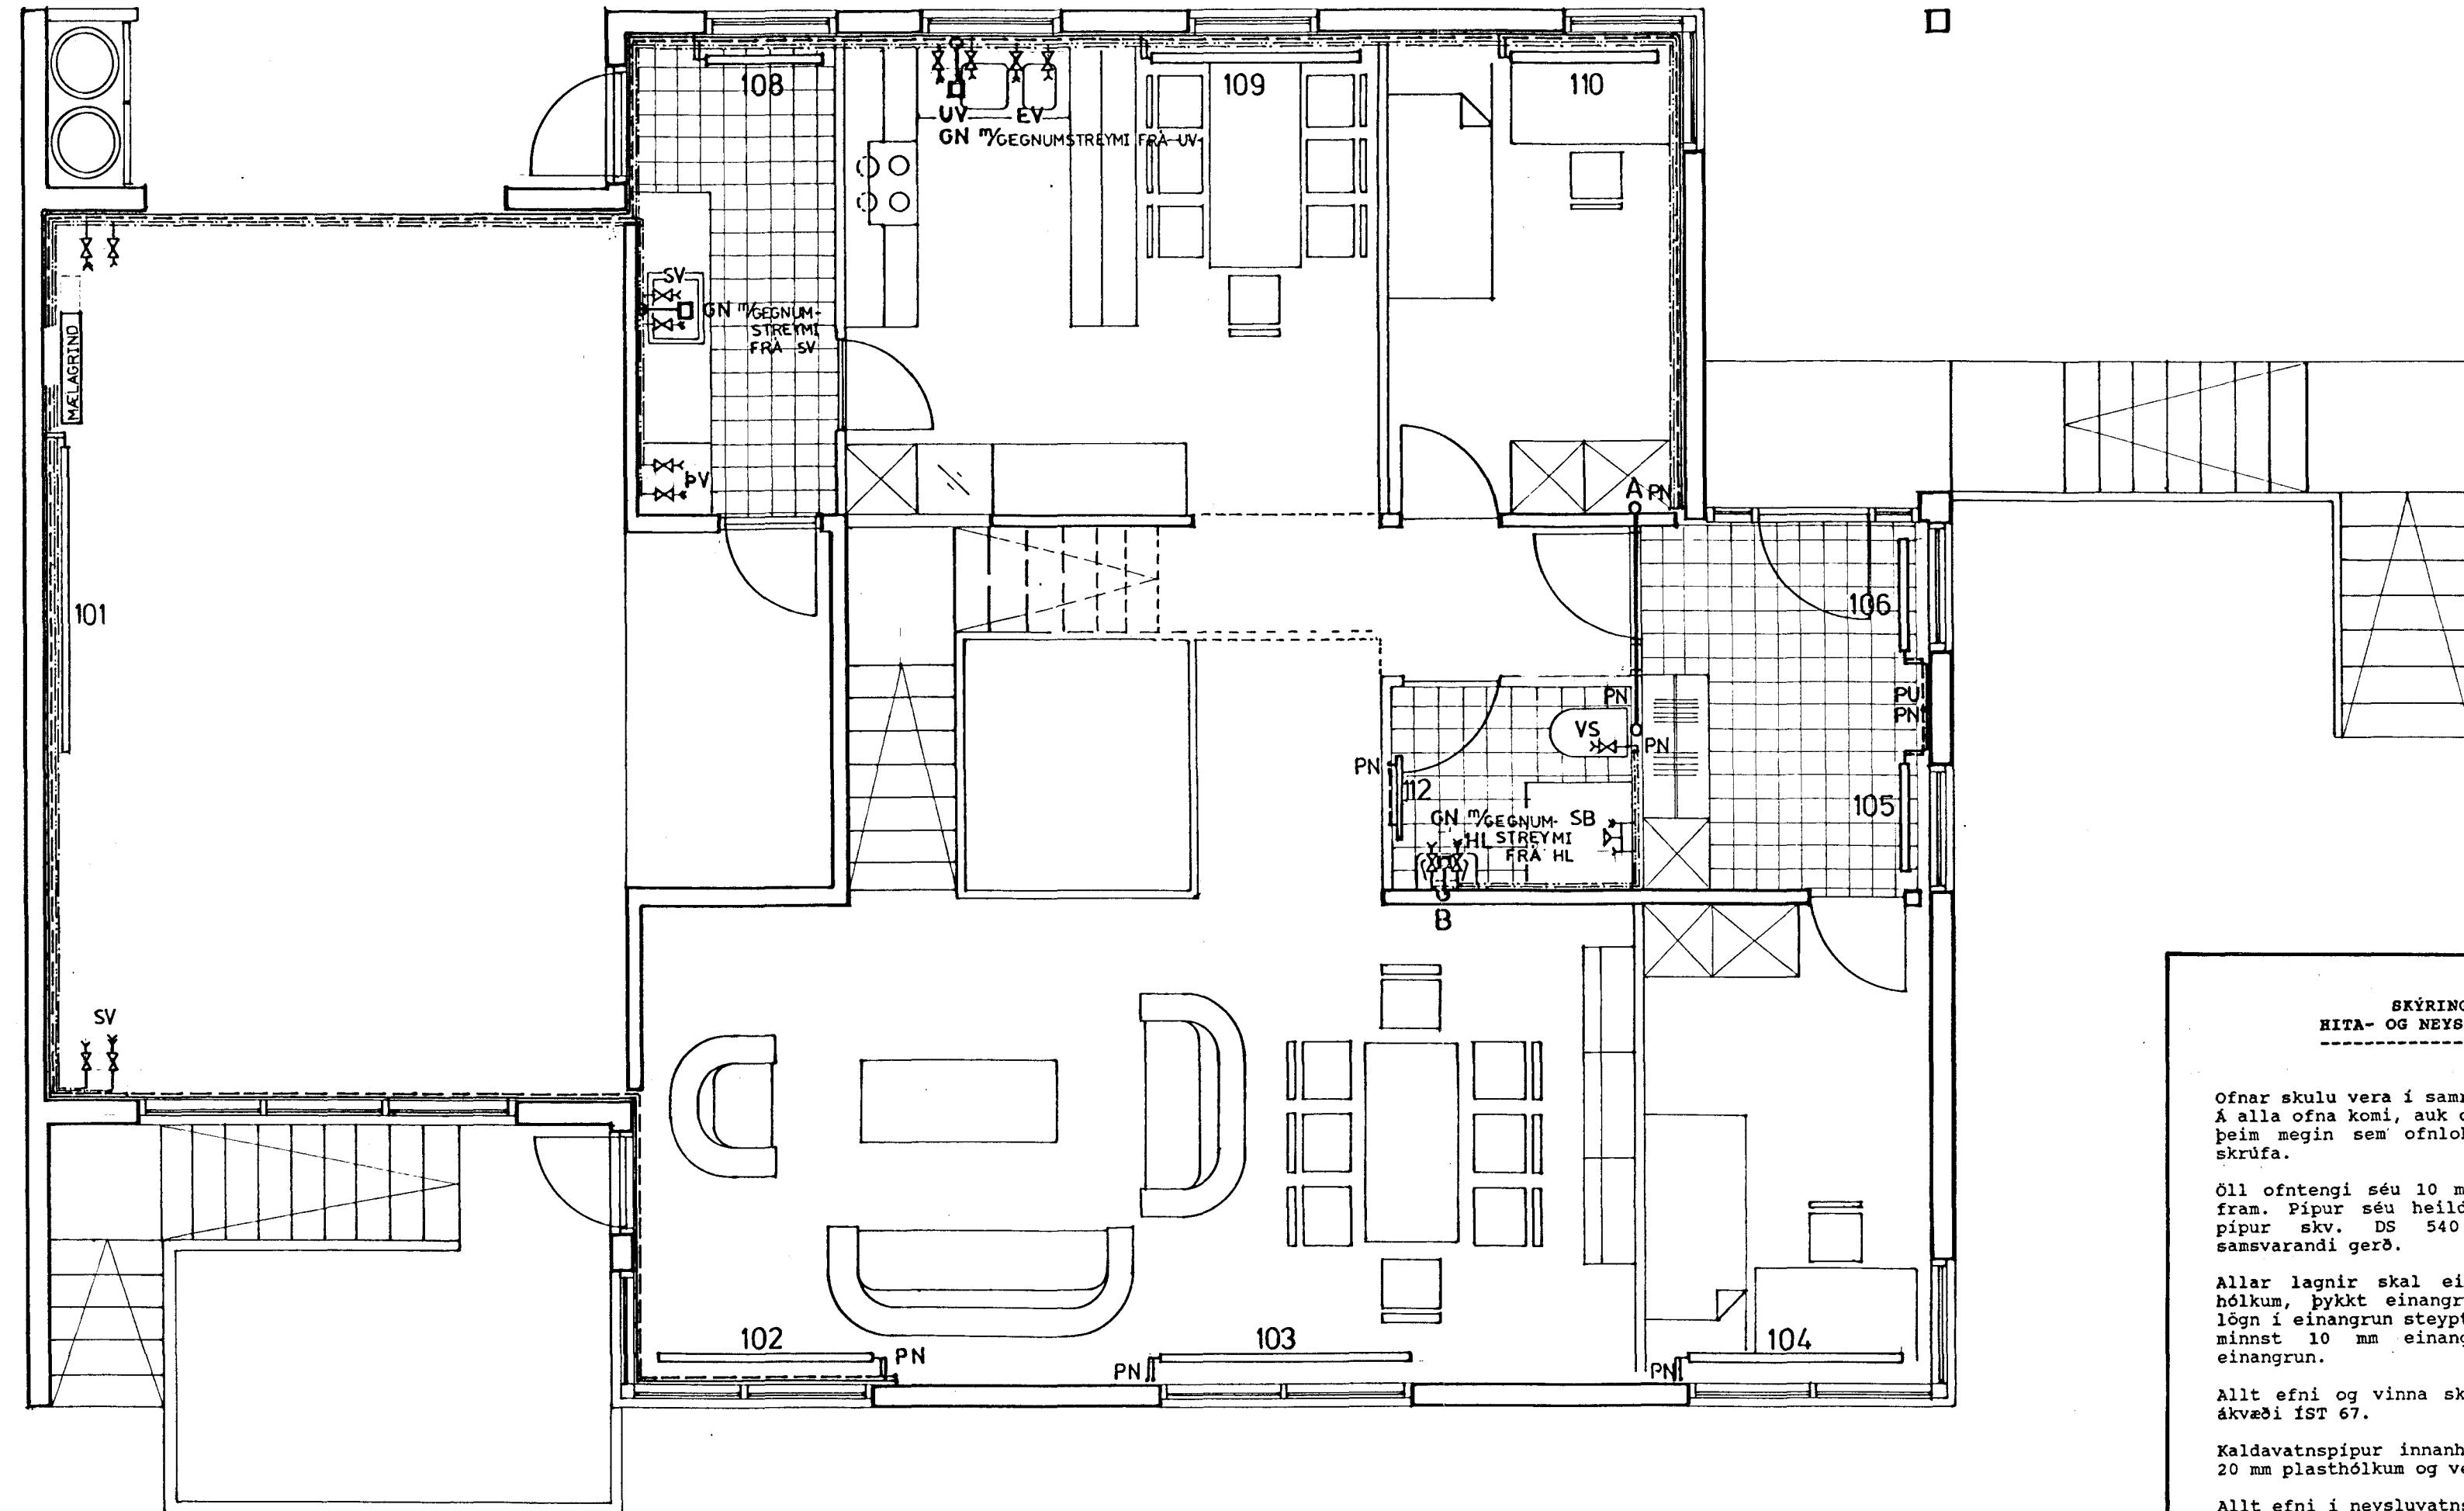

SKÝRINGAR VID
HITA- OG NEYSLUVATNSLAGNIR

Ofnar skulu vera í samræmi við ákvæði IST 69. Á alla ofna komi, auk ofnloka, stillihné (té) þeim megin sem ofnloki er ekki, og loftskrúfa.


Öll ofntengi séu 10 mm nema annað sé tekið fram. Pipur séu heildregnar, svartar stálpipur skv. DS 540 og tengistykki að samsvarandi gerð.

Allar lagnir skal einangra með glerullarhólkum, þykkt einangrunar sé 15 mm. Liggí lógn í einangrun steyptra útveggjá, skal vera minnst 10 mm einangrun utan við röraeinangrun.

Allt efni og vinna skal vera í samræmi við ákvæði IST 67.

Kaldavatnspipur innanhúss skal einangra með 20 mm plasthólkum og vefja með sisalpappa.

Allt efni í neysluvatnslagnir skal vera heit-sinkhóðus rör. Kerfið skal prófa með 6 kg/cm² krýstingi. Þróttningum skal haldið í minnst einn solarhring. Þvottavélar skal tengja með einstreynislokum. Efst á sílum stofnum skal vera 300 mm langur loftpúði með pvermái jafnt og sverasti hluti stofnsins frá greiningu að aðalaðfærsluæð. Einnig skal vera samskonar loftpúði á hliðargreinum sem eru lengri en 4 m.

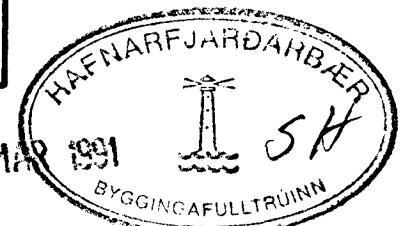

LINDARBERG 8 HAFNARFIRDI
HITA OG NEYSLUVATNSLAGNIR, STAMMAR
GRUNNMYND I.HÆDAR SKÝRINGAR

DAGS, NOV. 1990 MK 1:50 BLAÐ 2 AF 4
Kristinn Baldursson Ástúni 12 Kóp. F.T.EI. KNT. 100454 4599