LINDARBERG 92 HAFNARFIRÐI.

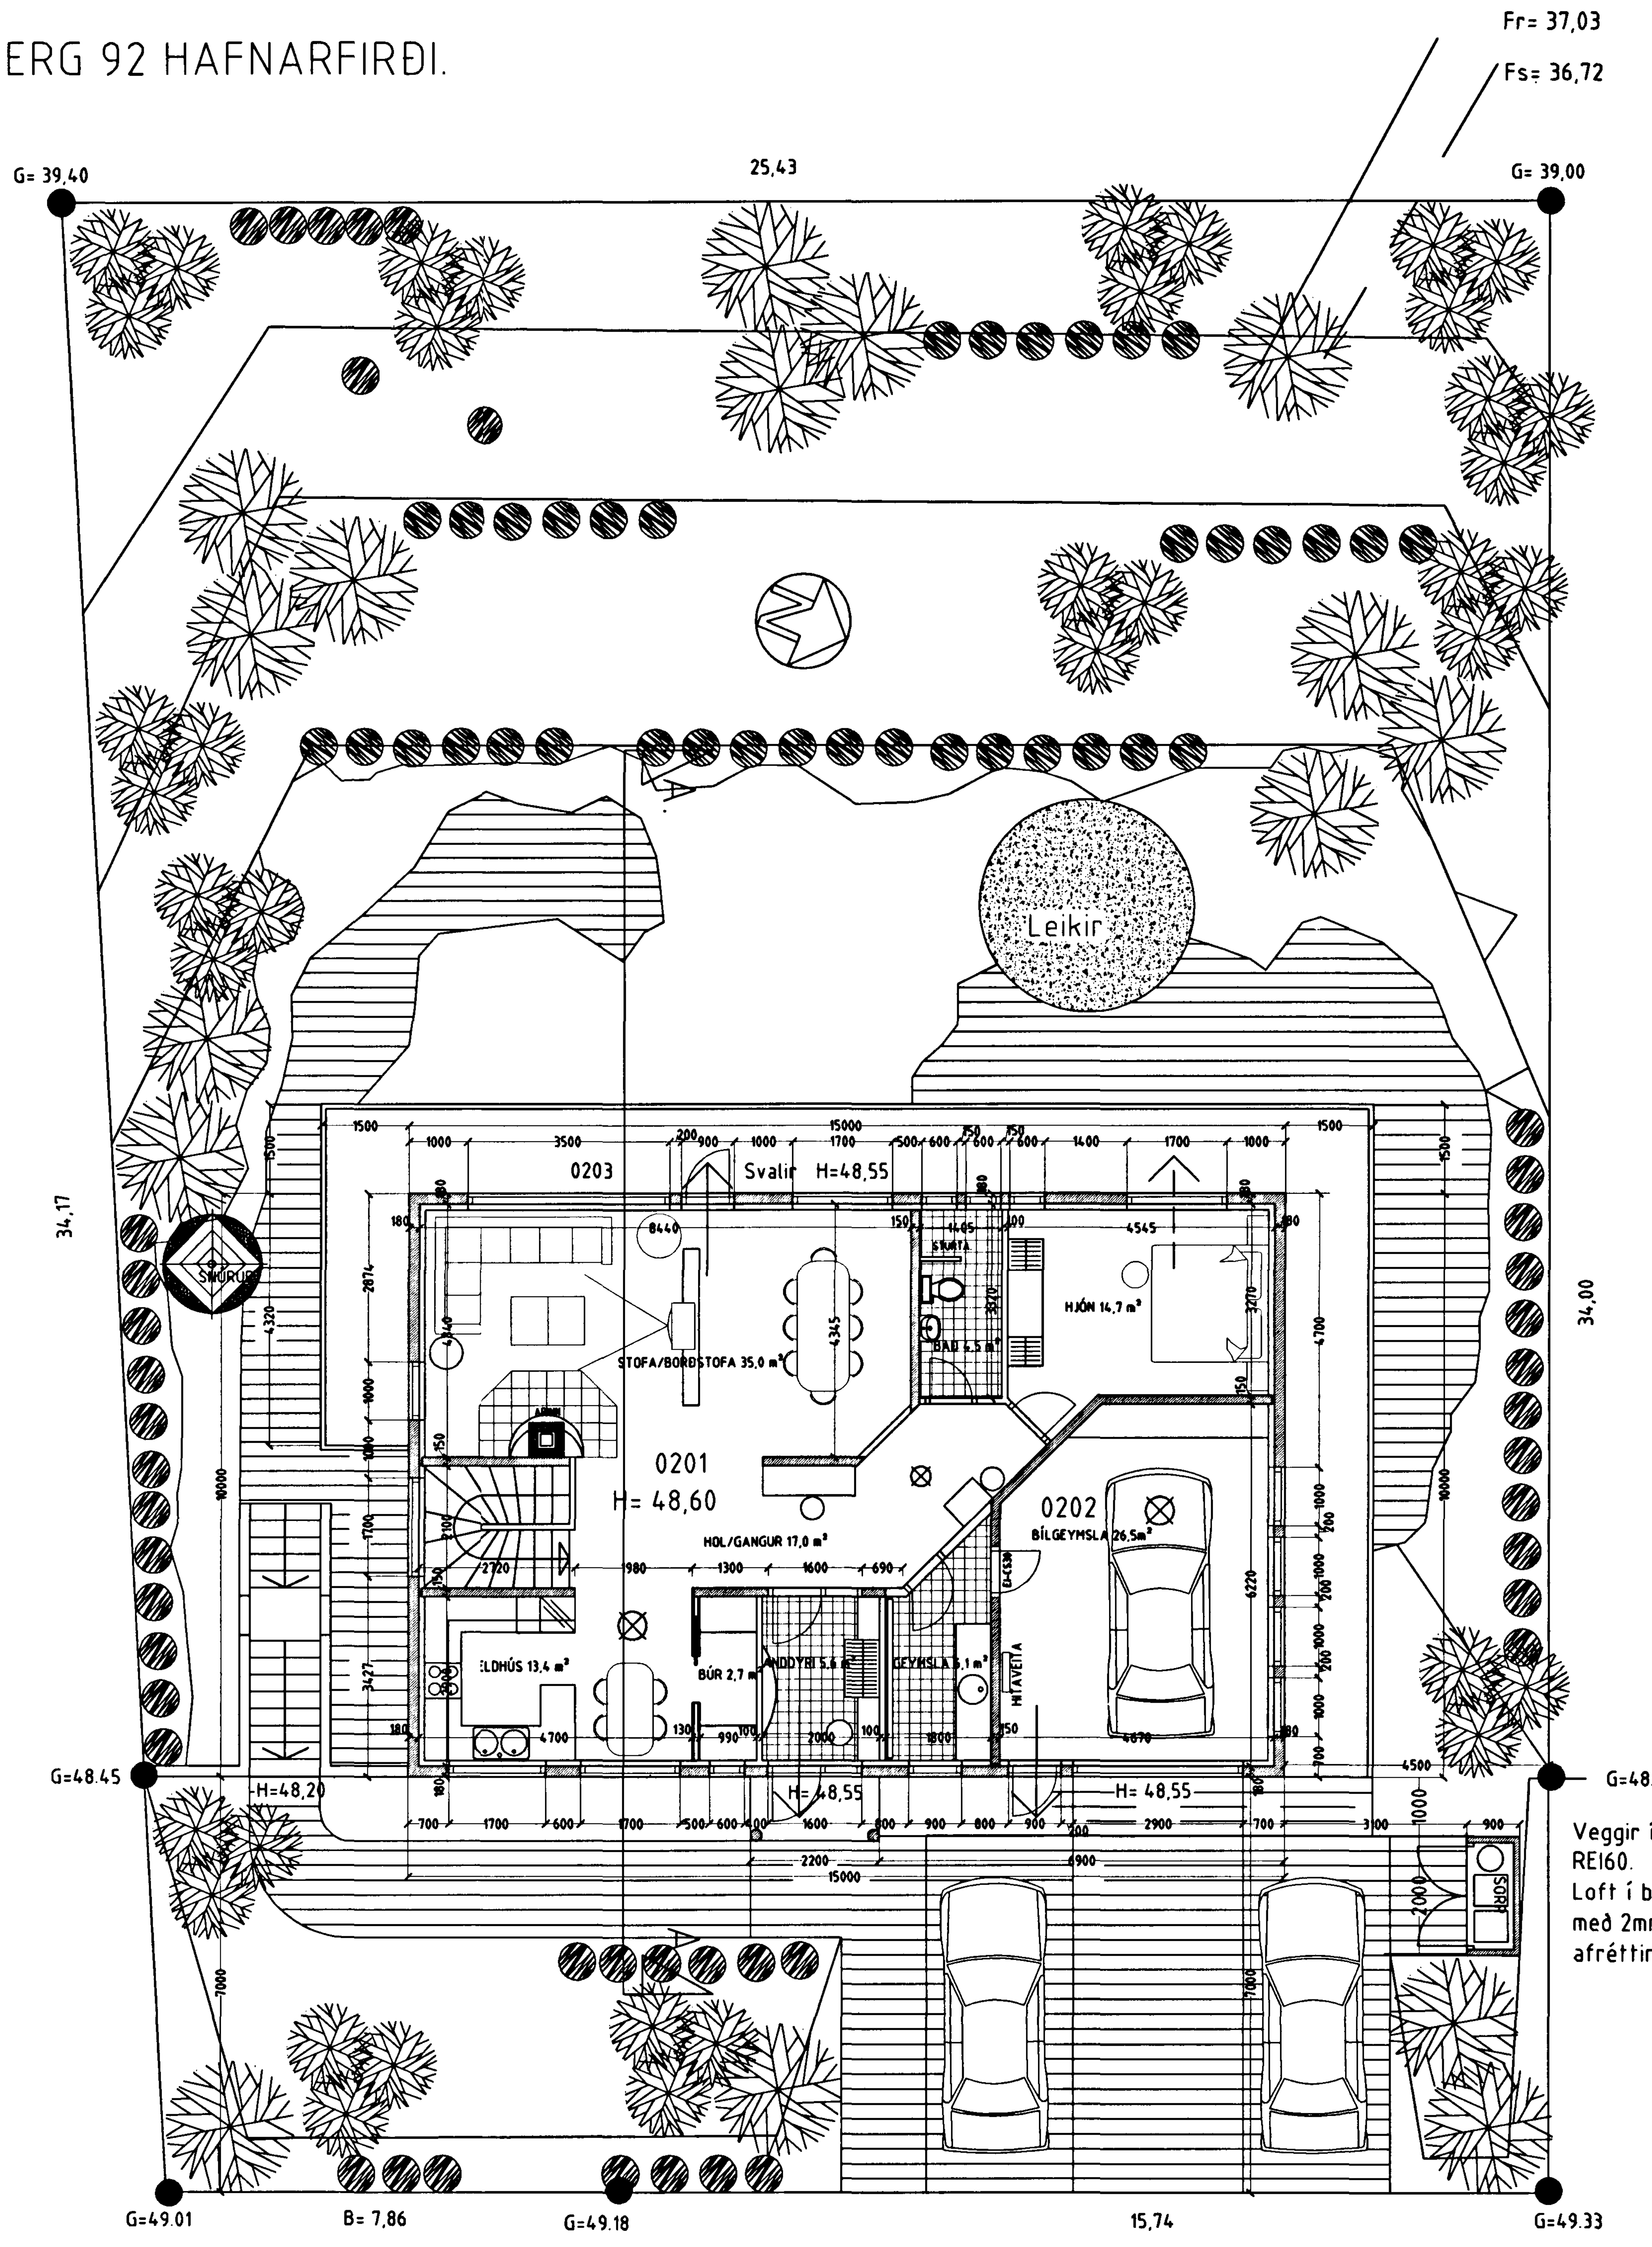

Grunnmynd 2. hæð. mkv. 1:100.

Samþykkt þann
2 4 FEB. 2000
Byggingafulltrúinn í Hafnarfirð
Erlendur Hjálmarsson

Skýringar vegna eldvarna:

- - -> BO. táknar björgunarop, samkv. reglugerð um brunavarnir og brunamál.

——> Táknar rýmingarleið, samkv. reglugerð um brunavarnir og brunamál.

⊗ Reykskynjari, staðsetjist samkv. teikningu.

Byggingarlýsing / verklýsing:

Húsið er staðsteypt á hefðbundinn hátt með stálklæddu þaki.
Undirstöður og botnplata eru staðsteyptar á þjappaðri hraunfyllingu og eða á klöpp.
Útveggir staðsteyptir 18 - 20 sm. einangrun 100 mm. múrhúð 2 sm.
Gólfplata 2. hæðar 16-18 sm, ílögn 4 sm.
Þak, timbursperrur heilklæddar með 25×150 mm borðvið, þakpappa og þakstáli. Þakeinangrun 200 mm (steinull).
LR. táknar loftræsting.

Sérstakar skýringar vegna einangrunar:

Botnplata er einangruð með 75 mm einangrunarplasti, veggir sökkla eru einangraðir 50 sm niður fyrir plötu með 75 mm einangrunarplasti.

Ofan á einangrun gólfplötu skal leggja þolplast (rakasperra).

Útveggir eru einangraðir með 100 mm einangrunarplasti.

Þak er einangrað með 200 mm steinullareinangrun.

Í gluggum er tvöfalt K-einangrunargler (12 mm loftbil í föstum gluggum en 9mm loftbil í opnanlegum gluggafögum og hurðum).

Að öðru leiti skal miða við að kólnunartölur einstakra byggingahluta séu í samræmi við Íst-66.

Veggir í bílgeymslu eru steyptir veggir 150 mm sem samsvarar REI60.
Loft í bílgeymslu er einangrað með 200 mm steinull sem fest er með 2mm vír c/c300mm, klæðning er 2×13 mm gifs á afréttingargrind sem samsvarar REI60.

LINDARBERG 92 HAFNARFIRÐI.

Sigurður Þorvarðarson byggingafræðingur bfí.
Teiknistofan Strandgötu 11 220 Hafnarfirði.
Sími: 5651510. Fax: 5651299. Netfang: teiknistofan@islandia.is

Skýringar:	Aðaluppdráttur.
Teikning:	Grunnmynd 2. hæð.
Mælikvarði:	1 : 100.
Undirskrift: 14/2 2000	
Blað nr: 2 af 5 Dagsetning: 17 maí 1999.	
Breytt: Innra skipulagi breytt 25.11.1999. ARINN SETTUR Í STOFU. HURÐ BREYTT Í GLUGGA Í GEYMSLU. HURÐ SETT Á MILLI GEYMSLU OG BIFREIÐAGEYMSLU.	