


LINDARBERG 92 HAFNARFIRÐI.

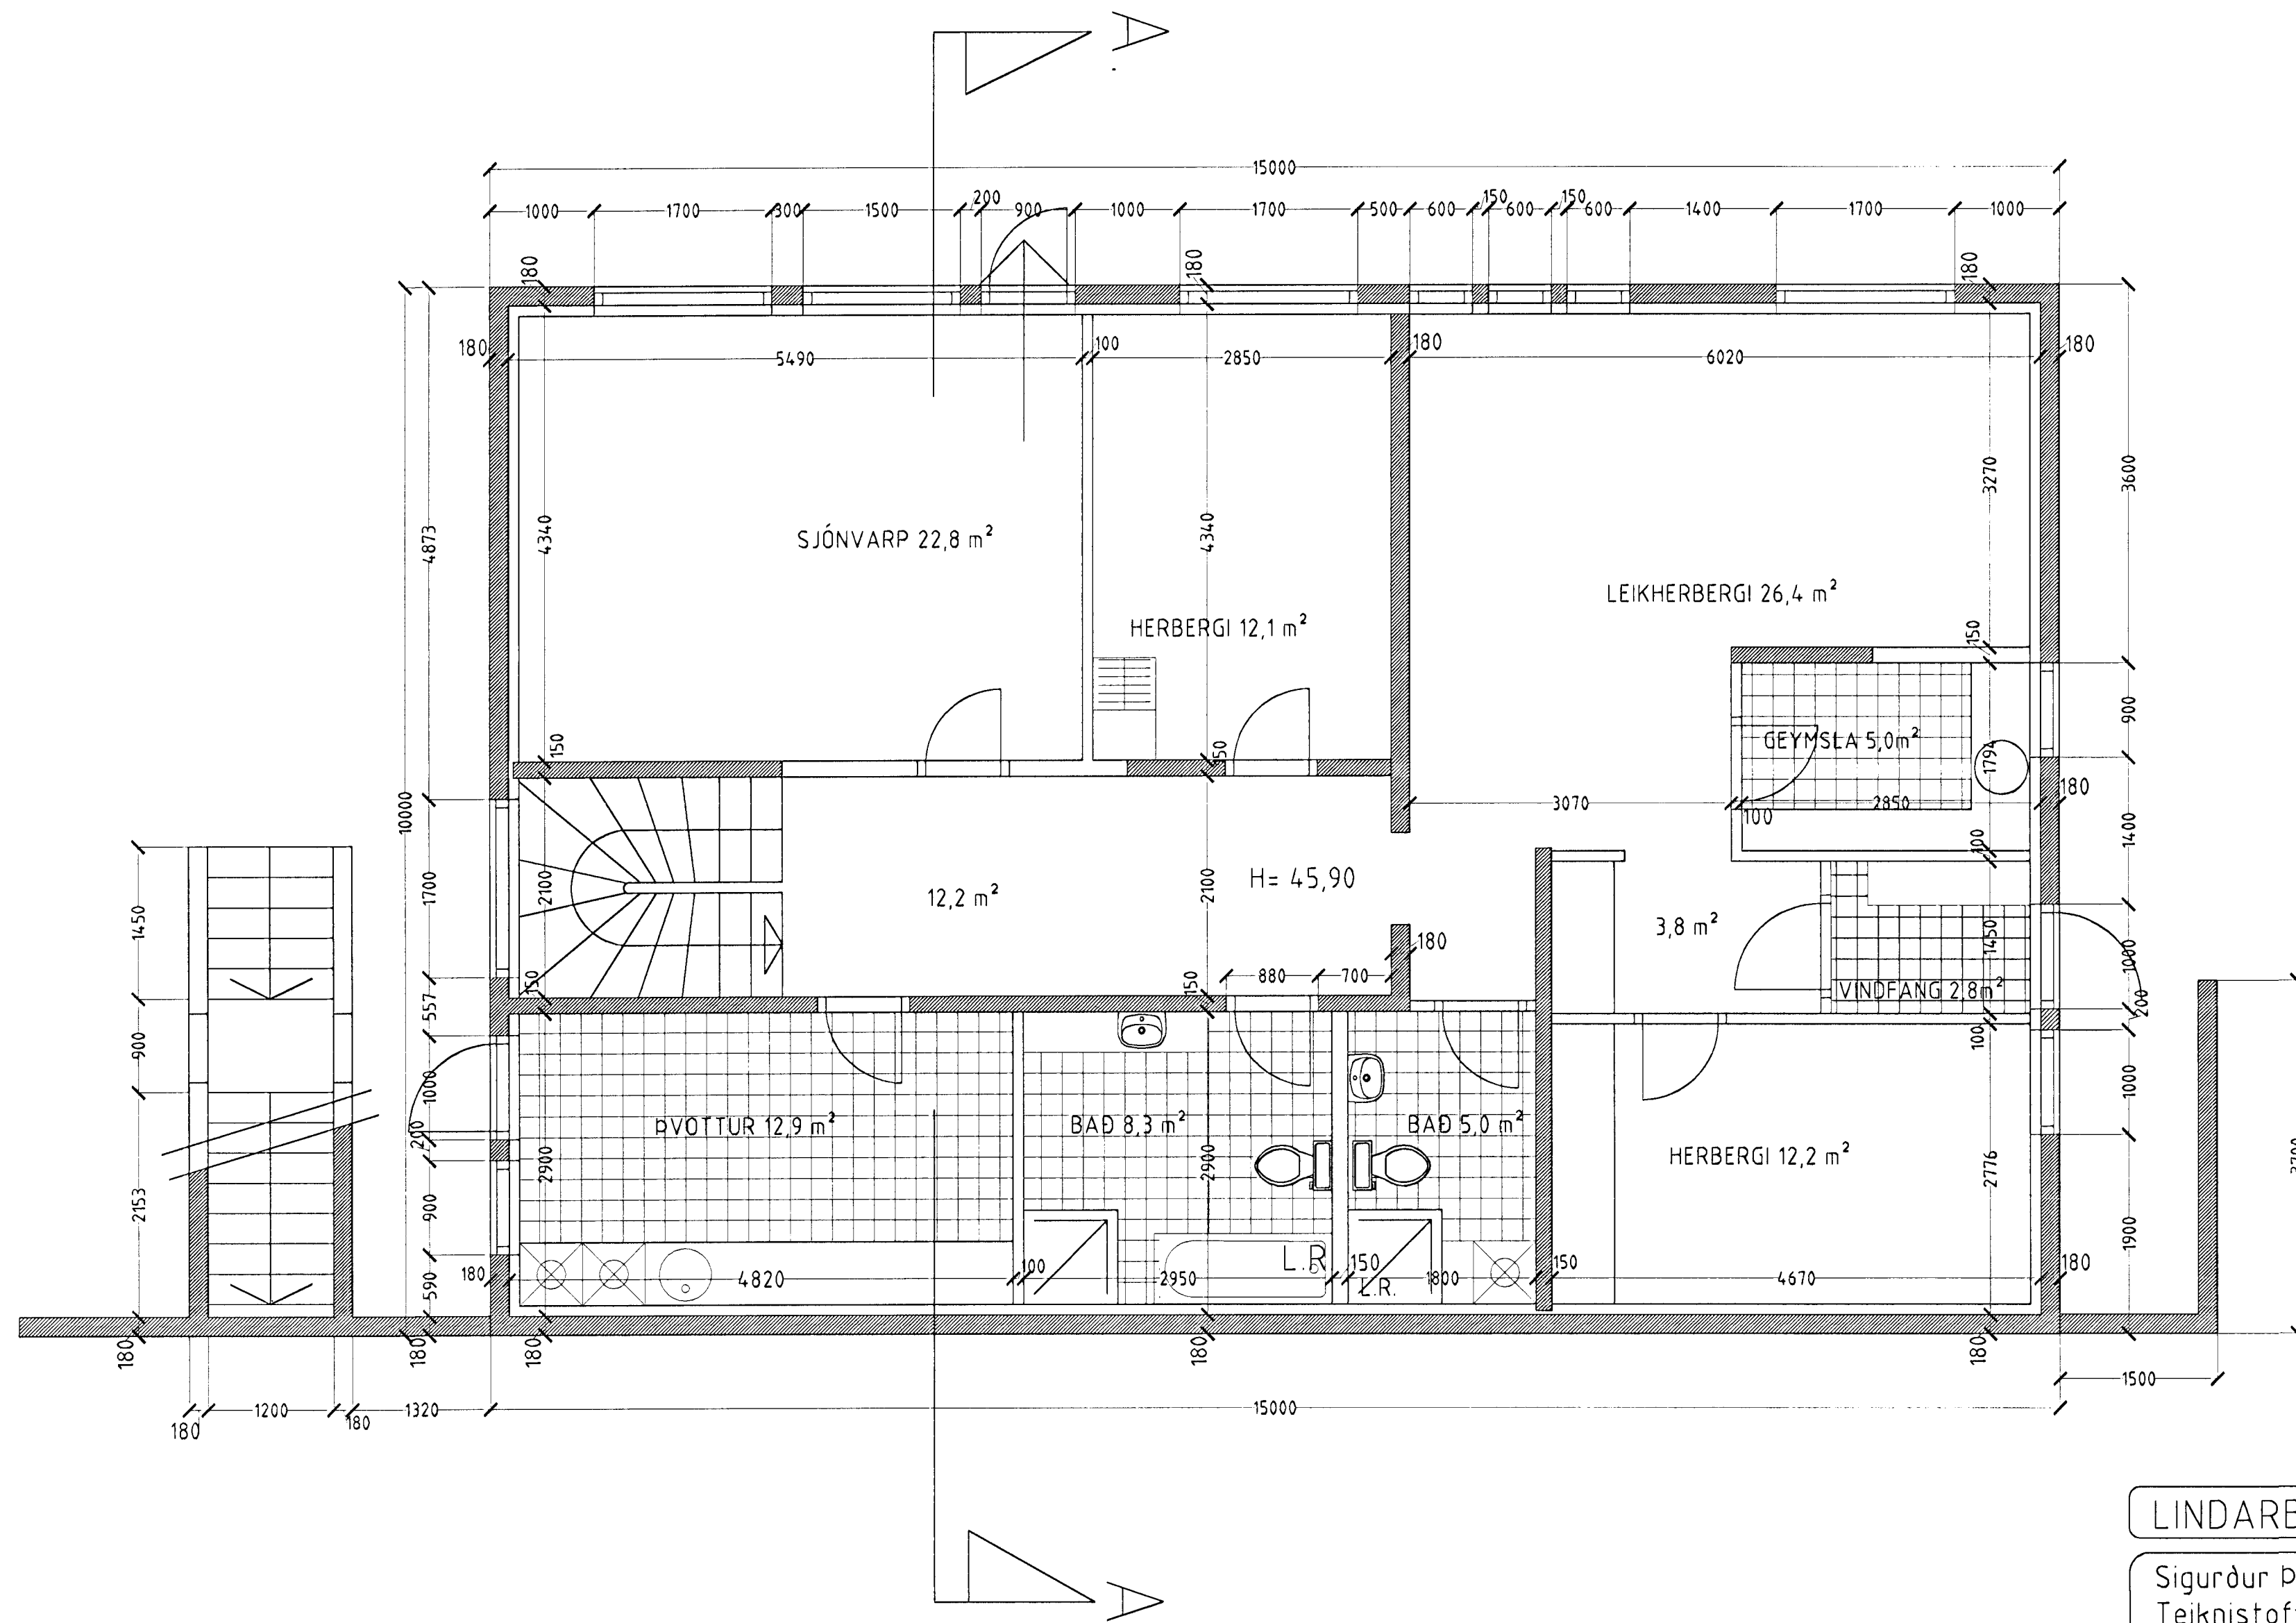

Grunnmynd 1. hæð. mkv. 1:50.

Byggingafultrúi Hafnarfjarðar  
 Algjalt þann  
 21 MARS 2000  
 Sigurbjörg Halldóttir

LINDARBERG 92 HAFNARFIRÐI.

Sigurður Þorvarðarson byggingafræðingur b.f.í.  
 Teiknistofan Strandgötu 11 220 Hafnarfirði.  
 STH. teiknistofan ehf. kt. 510298-2769. Kt. aðalhönnuðar: 141250-4189.  
 Sími: 5651510. Fax: 5651299. Netfang: teiknistofan@islandia.is

Skýringar:	Séruppráttur.
Teikning:	Grunnmynd 1 hæð.
Mælikvæði:	1:50.
Undirskrift:	16/3 2000 Cyh
Blað nr:	1 af 6. Dagsetning: 13 mars 2000.
Breytt:	