


LINDARBERG 92 HAFNARFIRÐI.

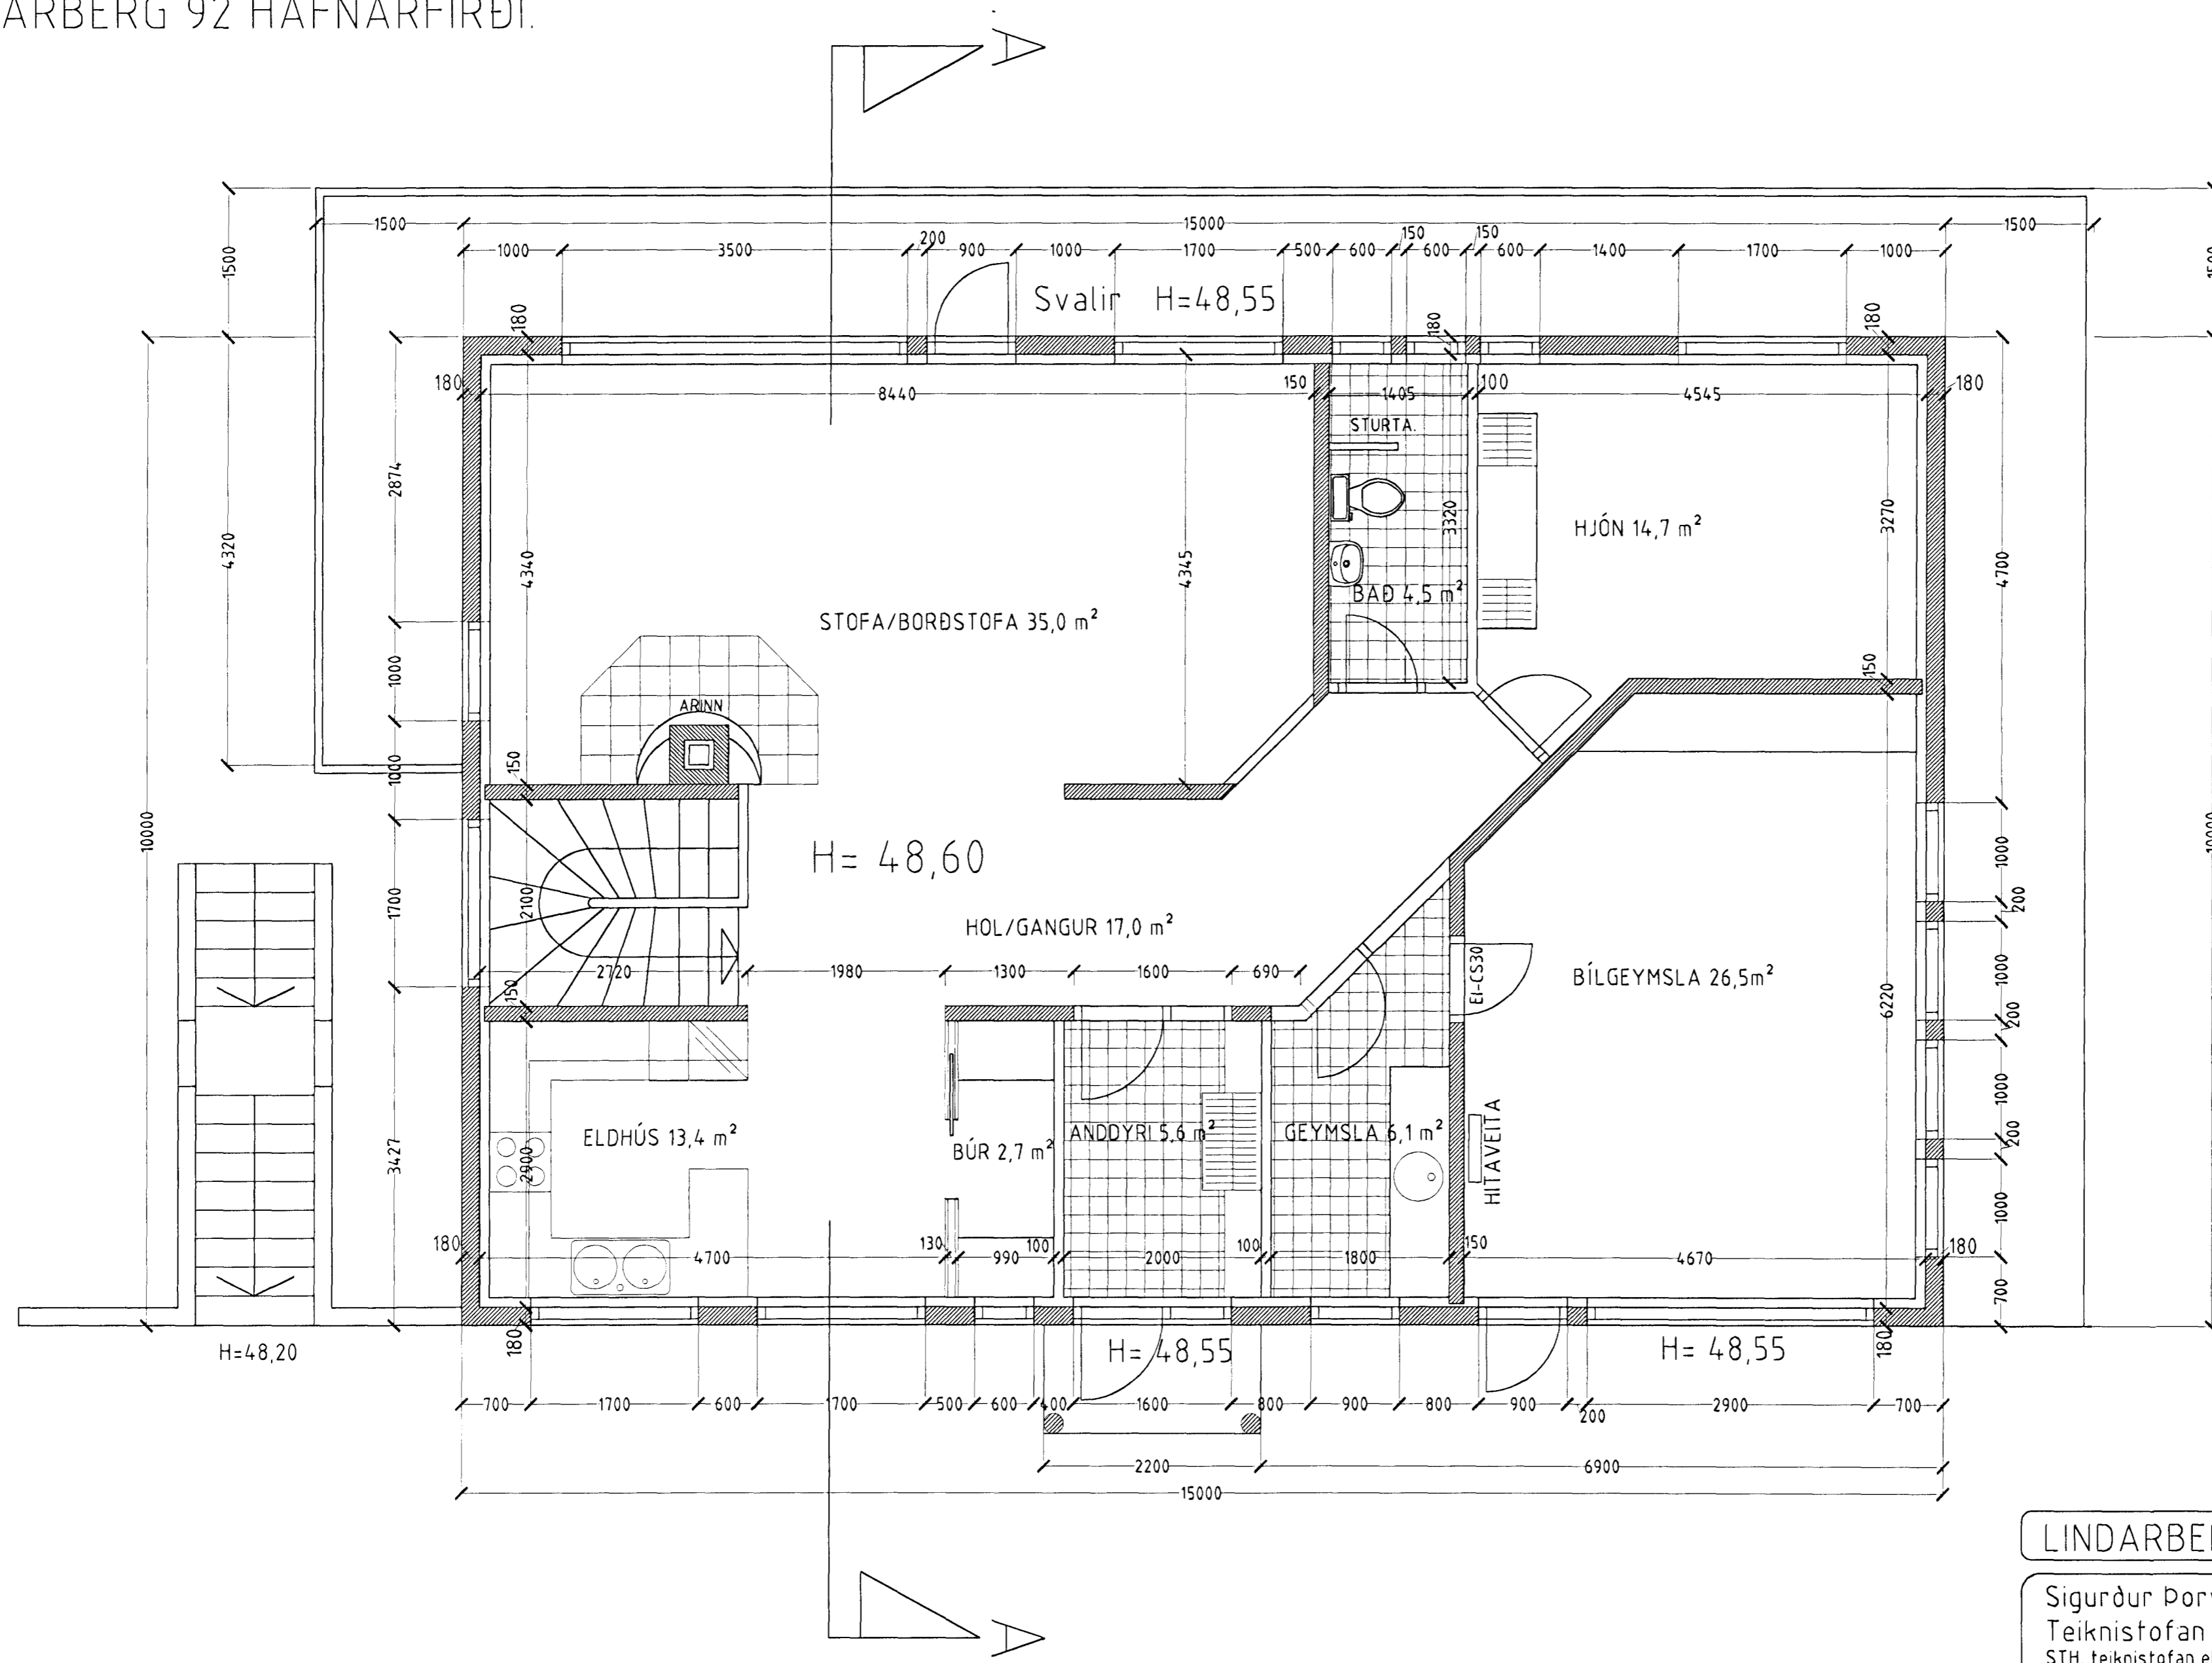

Byggingaútlitir Hafnarfjarðar
 Afgreitt þann
 21 MARS 2000
 Sigurbjarnir Halldórsson

LINDARBERG 92 HAFNARFIRÐI.

Sigurður Þorvarðarson byggingafræðingur bfi.
 Teiknistofan Strandgötu 11 220 Hafnarfirði.
 STH: teiknistofan ehf. kt. 510298-2769. Kf. aðalhönnuðar: 141250-4189.
 Sími: 5651510. Fax: 5651299. Netfang: teiknistofan@istlandia.is

Skýringar:	Séruppdráttur.
Teikning:	Grunnmynd 2 hæð.
Mælikvæði:	1:50.
Undirskrift:	<i>16/3 2000</i>
Blað nr. 2 af 6.	Dagsetning: 13 mars 2000.
Breytt:	

Grunnmynd 2. hæð. mkv. 1:50.