



LINDARBERG 92 HAFNARFIRÐI.

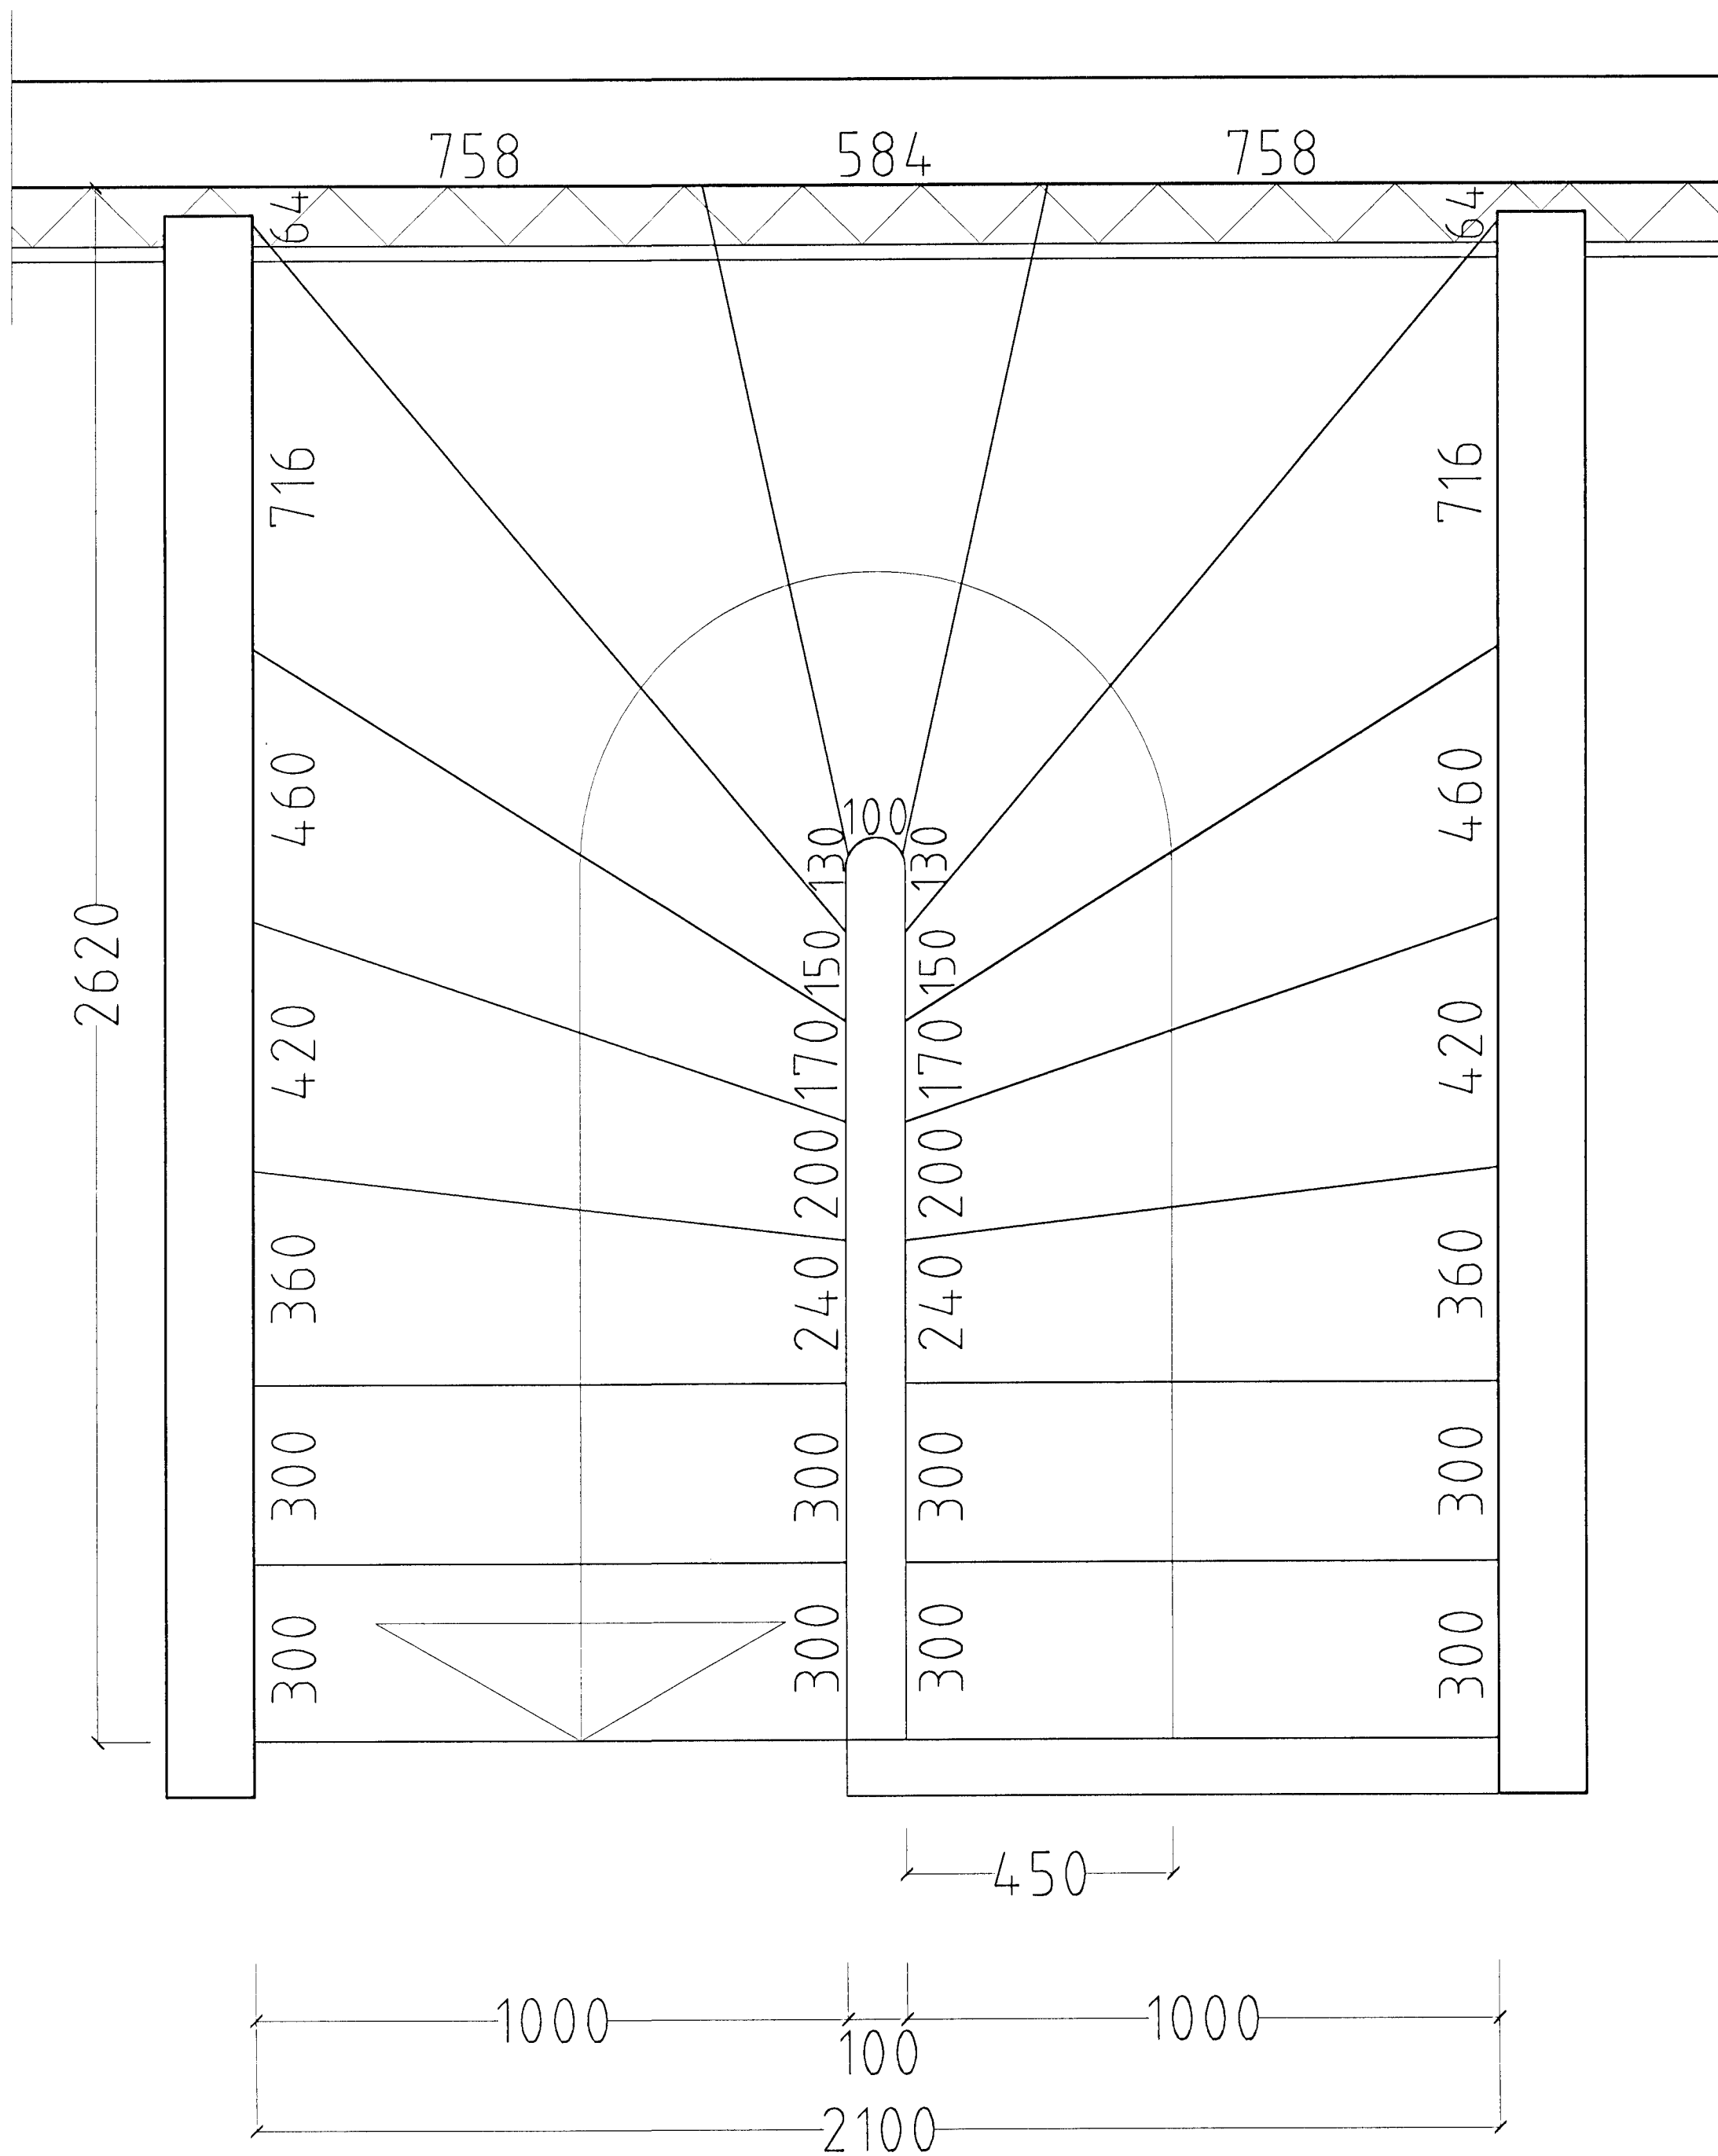

GRUNNMYND STIGI MKV. 1:10.

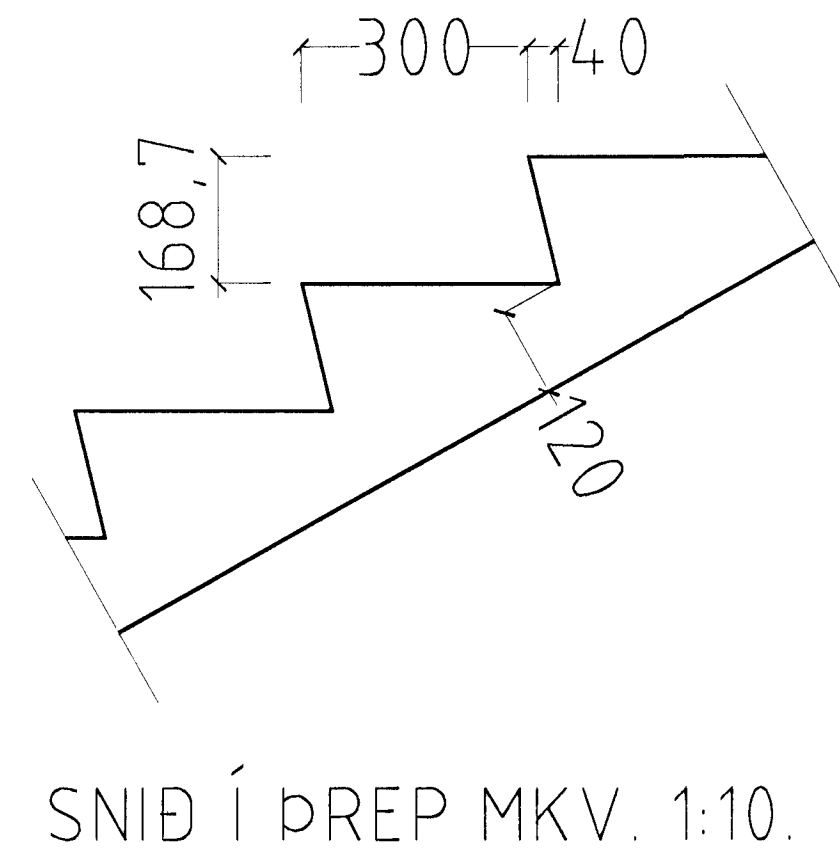

SNID Í ÞREP MKV. 1:10.

Byggingaútlit Hafnarfjarðar
Afgreitt þann
21 MARS 2000
Sigurbjartur Harðarsson

LINDARBERG 92 HAFNARFIRÐI.

Sigurður Þorvarðarson byggingafræðingur bfi.
Teiknistofan Strandgötu 11 220 Hafnarfirdi.
STH. teiknistofan ehf. kt. 510298-2769. Kt. aðalhönnuðar: 141250-4189.
Sími: 5651510. Fax: 5651299. Netfang: teiknistofan@istandia.is

Skýringar:	Séruppdráttur.
Teikning:	Stigateikning.
Mælikvæði:	1:10.
Undirskrift:	16/3 2000 <i>[Signature]</i>
Blað nr. 5 af 6.	Dagsetning: 13 mars 2000.
Breytt:	