


Skýringar

Hæð rofa skal vera 110 sm. frá fullfrágengnu gólfi.  
 Hæð rofa í hjónaherb. sé 80 sm.  
 Hæð tengla L og F séu 20 sm. DS sé 130 sm.  
 Hæð veggjósna sé 170 sm.  
 Hæð veggjósna í eldhúsi sé 150 sm.  
 Hæð tengla við eldavél sé 30 sm.  
 Hæð Veggjósna á baði sé 200 sm.  
 Hæð útljósna sé 170 sm.  
 Smáspennu og lágspennu tenglar skulu vera í sama ramma þar sem það á við.  
 Málstrumur rofa og tengla sé 10A.  
 Pípur séu 16mm og vír 1,5mm.  
 Taka skal mál milliveggja skv. smíðateikningu.

Kvarði í cm

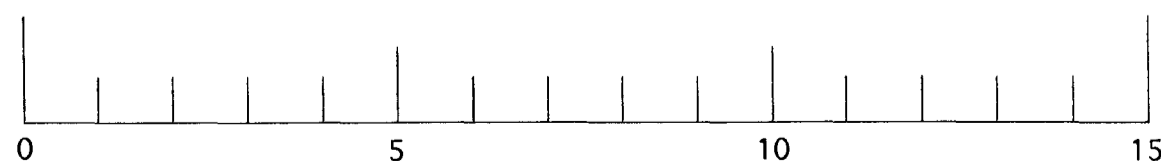

Raflagnateikning  
 Lindaberg 94 Hafnarfirði

Hæð 2  
 Smáspenna  
 Lágspenna

**ELÝS**  
 Raflagnateikningar

Þórður Kristjánsson Rafv.m  
 V Elma Cates Tæknit.

Strandgata 28 Hafn.  
 s. 565-4755 fax. 565-4831

Teikning nr. 182  
 Mkv. 1:50

Blað: 1 af 3  
 Breytt:

Dagss. 20-05-97  
 Breytt:

Hannað:  
 Teiknað: