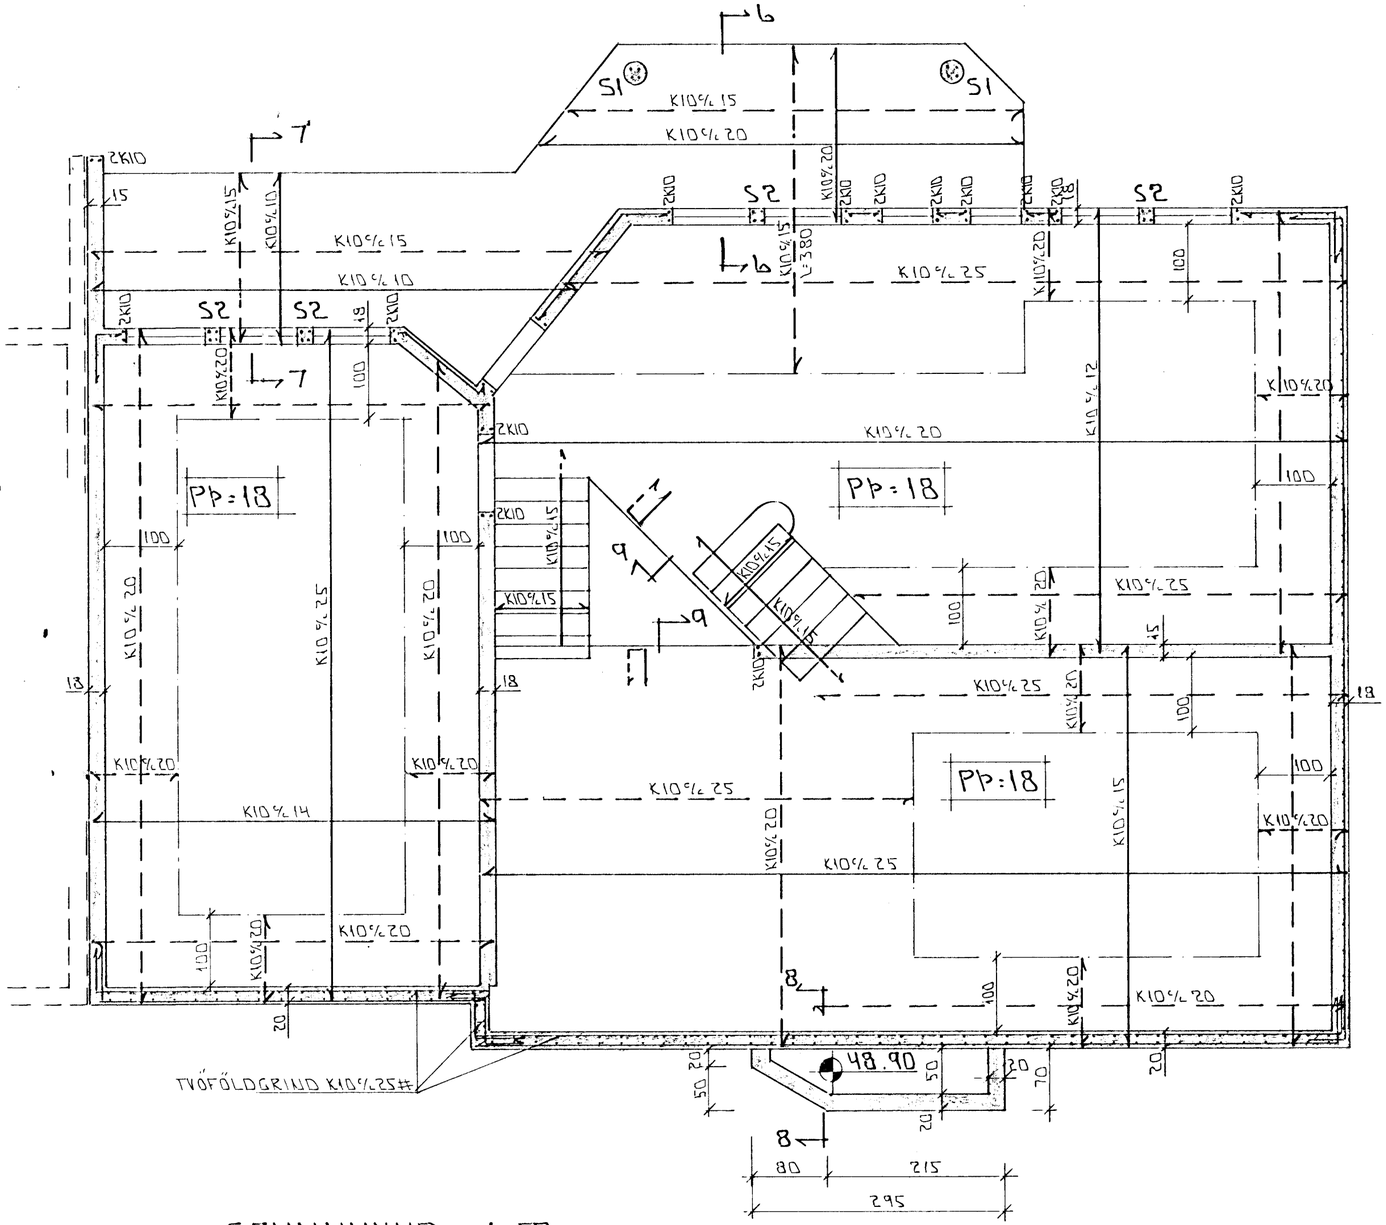

GRUNNMYND - 1:50

STEYPA:

S > 250

VS ≤ 0.5

LOFT ≥ 6%

SEMENT ≥ 300 KG/M³

SKÝRINGAR

ALMENNAR SKÝRINGAR SJÁ BL.NR. 1-01.
SNIÐ OG SÚLUR SJÁ BL.NR. 1-04.

Í ÚTBRÚN ÚTVEGGJA KOMI EINFÖLD GRIND.
LÁRÉTT K10%20.
LÓÐRÉTT K10%30.
ÆMA ANNAÐ SÉ SÝNT.

BR: DAGS. EÐLI BR. SIGN.

LINDARBERG 94
HAFNARFIRÐI

BEYGING VEGGJA NEÐRI HÆÐAR
BEYGING PLÖTU YFIR NEÐRI HÆÐ

MKV - 1:50
DAGS. MAÍ '97
VERK NR. 9646
TEIKN NR. 1-03
HANNAÐ
TEIKNAÐ GK
YFIRFARIÐ

Byggingafulltrúi Hafnarfjarðar
Afgreitt þann
29 MAÍ 1997
S. Halldór
Sigurbjartur Halldórsson

TÆKNIÞJÓNUSTA SIGURÐAR ÞORLEIFSSONAR ehf
STRANDGÖTU 11 - 220 HAFNARFJÖRÐUR - SÍMI 555 4255 - FAX 565 2875