


GRUNNMYND . 1:50

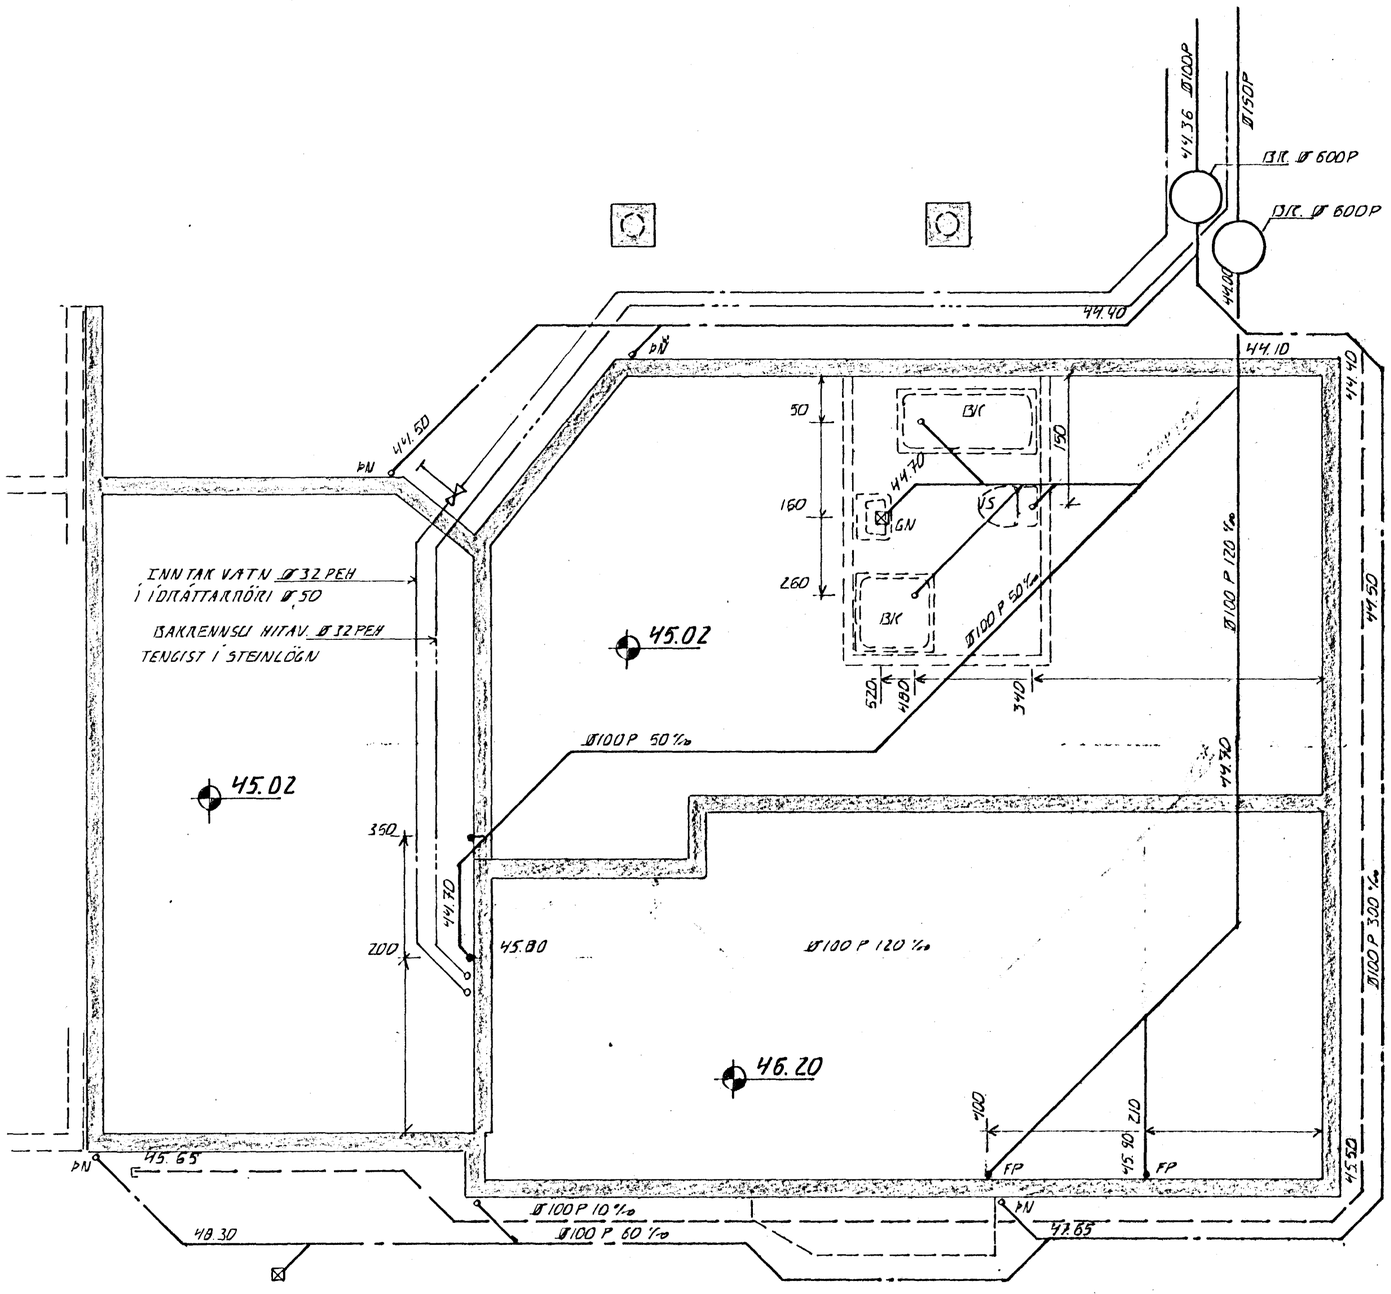


AFSTÖÐUMYND . 1:500

| BR: | DAGS. | EÐLI BR. | SIGN. |
|---|---|---|---|
| | | | |
| | | | |
| | | | |
| | | | |
| | | | |

# LINDARBERG 94
# HAFNARFIRÐI

GRUNNLAGNIR

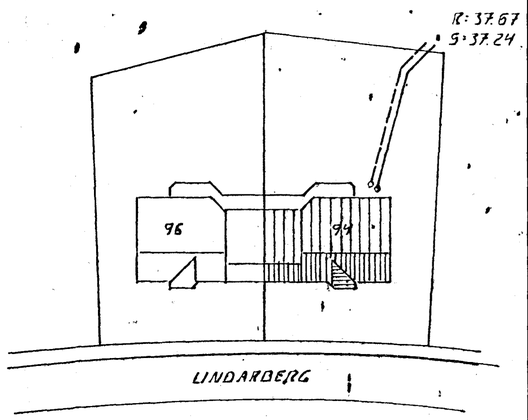Byggingafulltrúi Hafnarfjarðar
Afgreitt þann
01 OKT. 1996
Sigurbjartur Halldórsson

| | |
|---|---|
| DAGS. | SEPT. 96 |
| VERK NR. | 9646 |
| TEIKN NR. | 2-02 |
| HANNAÐ | |
| TEIKNAÐ | |
| YFIRFARIÐ | |

TÆKNIÞJÓNUSTA SIGURÐAR ÞORLEIFSSONAR ehf.
STRANDGÖTU 11 - 220 HAFNARFJÖRÐUR - SÍMI 555 1255 - FAX 565 2875