



GRUNNMYND NEDRI HÆÐAR 1:50

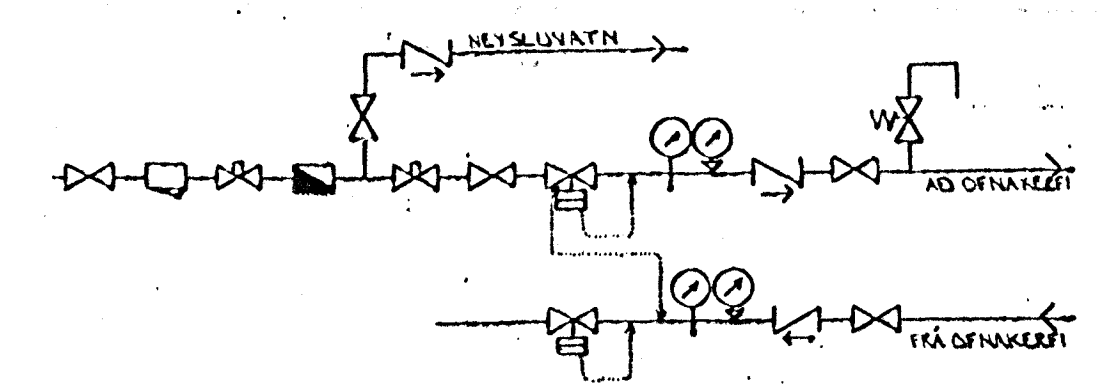


TENGIMYND MELAGR. HITAVEITU.

SKÝRINGAR:

ÖLL TÁKN OG SKÝRINGAR EÐU SKV. ÍSLENSKUM STAÐLI, ÍST. LV.
 GERT ER HÁÐ FYRIR AD EINANGELN HÚS SÉ SKV. BYGGINGARBAHÁKAT. RINGANGRULUÐRÝKKT VEGGJA 10SM OG PAKS 20 SM.
 HITALAGNIR SKULU VERA SVARTAR JÁRNPIPUR MED SKRUFUDUM TENGISTYKKJUM OG EINANGRAST MED AÐR 20 MM GLEULLAR-HÖLKUM OG VEÐJAST MED PLASTI EÐA SISALPAPPA.
 VATNSLAGNIR SKULU VERA GALVANHÚÐAÐAR JÁRNPIPUR MED SKRUFUDUM, TENGISTYKKJUM OG EINANGRAST SEM HITALAGNIR. KALDAR PÍPUR OG TENGISTYKKI VEÐJAST FYRST MED PLASTI EÐA SISALPAPPA.
 Á ALLA OFNA KÖHI LOFTSKRUFUR STILLITÉ OG SÓLFVIRKIR OFNOKAR.
 OFNASTEROÐIR SKULU MIÐJAST VIÐ HITAVEITU AD 40°C. ALLAR TENSINGAR AD OG FRÁ OFNUM EÐU 10MM. NEMA AHNARÉ SÉ GETIÐ.

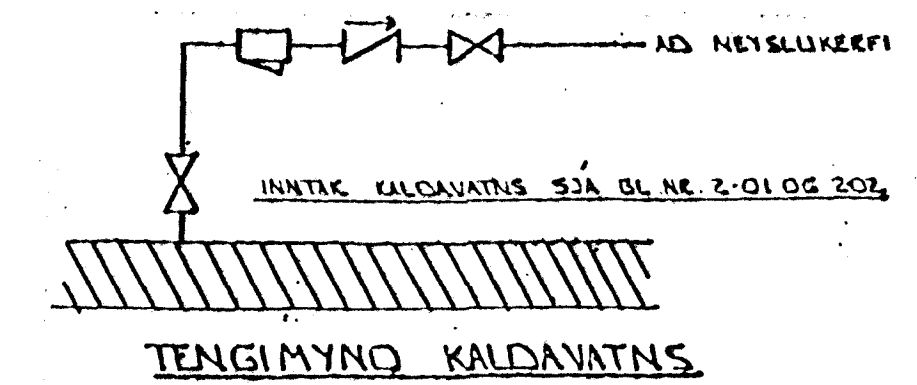

TENGIMYND KALDAVATNS

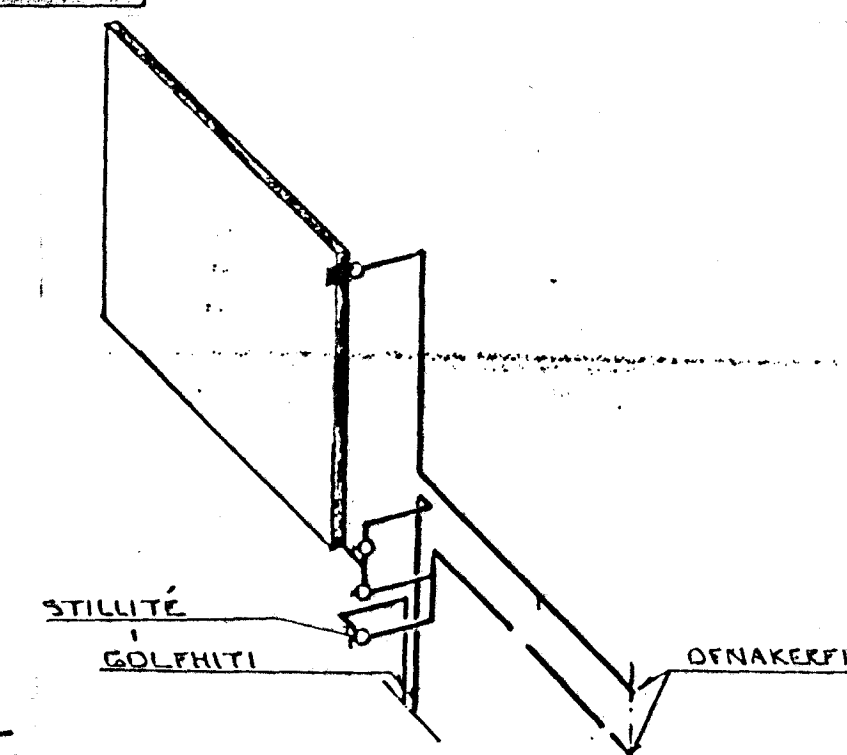

TENGING GOLFHITA.


AD DANFOS RAYLÍ TOR EÐA DANFOS PVR. 1. 1997. SÞÁ OFNATEKNINGU.

| | | | |
|-----|-------|----------|-------|
| BR: | DAGS: | EÐLI BR: | SIGN: |
|-----|-------|----------|-------|

LINDARBERG 94
HAFNARFIRÐI

HITA - VATNS OG FRÁRENNSLIS-LAGNIR NEDRI HÆÐAR.

MKV 1:50
 DAGS. JÚN '97
 VERK NR. 9646
 TEIKN NR. 2-03
 HANNAÐ 9/11
 TEIKNAD GK
 YFIRFARIÐ

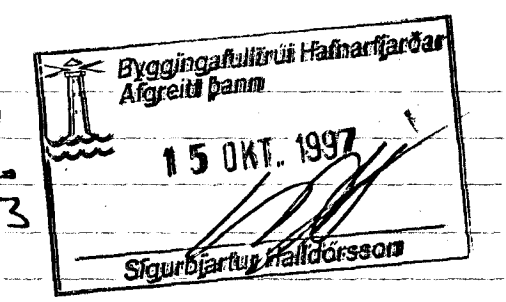

GP TÆKNIPJÓNUSTA
 SIGURÐAR ÞORLEIFSSONAR ehf
 STRANDGÖTU 11 - 220 HAFNARFJÖRÐUR - Sími 555 4255 - FAX 565 2875