

ALMENNT

- HÆDIR ERU Í HÆDARKERFI REYKJAVÍKUR.
- TÁKNAR HÆD 1400 M. Í SNIDMYND
- TÁKNAR HÆD Á PLÖTU 1400 M. Í BRUNNMYND
- JÁRNASTÆRDIR ERU Í MM.
- TIMBURÞVERMÁL ERU Í MM.
- ÖNNUR ÖNEFND MÁL ERU Í CM.
- PP = 16
- MERKIR AÐ ÞYKKT PLÖTU (VEGGJAR) ER 16 CM.
- Á BRUNNMYNDUM AF PLÖTUM ER SNIÐID TEKID UNDIR ÞEIRRI PLÖTU SEM SÝNA Á.
- TÁKNAR STEYPUKIL

STÉINSTEYPA.

BROTPOLSFLOKKUR STEYPU:

BYGGINGARHLUTAR	BROTPOLS-FLOKKUR	FRAMKV. FLOKKUR
	S 120	
	S 160	
ALLT BURÐARVIRKI	S 200	D
	S 250	

- SBR. ÍST 10 TB
- SIGMÁL: 6-10 CM.
- LOFTBLENDI: Í ALLA STEYPU SKAL BLANDA LOFTBLENDI ÞANNIG AÐ LOFT-INNIHALD VERÐI 25%
- STEYPUVINNA: SJÁ ÍST 10 1 7

ALAGSFORSENDUR

- ÞESTA ALAG Á GRUNN = 350 KN/M²
- ÞÖPPUNARKRÖFUR EZZE1 ≤ 25, EZZ ≥ 100 MPa
- SNJÓALAG: 1.00 KN/M²
- NOTALAG SKV. ÍST 12.2
- VINDALAG q KN/M²

JÄRNALÖGN



ALMENN ÁKVÆÐI OG STAÐSETNING SJÁ ÍST 10 1 G 1.

GERÐ OG MERKING JÄRNA:

- STÁL MERKT K ER KAMBSTÁL KS 40 MED SKRIDMÖRK $\sigma_F = 4000 \text{ KP/CM}^2$
- STÁL MERKT R ER SLÉTT STÁL MED SKRIDMÖRK $\sigma_F = 2400 \text{ KP/CM}^2$
- KAMBJÄRN Í NEDRI BRÚN PLÖTU SYTRI BRÚN VEGGJAR.
- KAMBJÄRN Í EFRI BRÚN PLÖTU SINNAI BRÚN VEGGJAR.
- EITT 10 MM KAMBJÄRN L = 600 CM Á HVERJA 20 CM Á SVÆÐI SEM PÍLAN NÆR YFIR ENDI Á KAMBJÄRNI ÞEINN
- JÄRN BEYGIST SKEYTILENGD INN Í AÐLIGEJANDI VEGG.
- GEFUR STEFNU JÄRNA SEM LEGEJAST NÆST YFIRORÐI STEYPU (NEÐST).
- MERKIR AÐ ÞIL MILLI JÄRNA SÉ DAFNT Í GÁÐAR ÁTTIR.
- HÉR BEYGIST ANNAD HVERT JÄRN UPP Í EFRI BRÚN PLÖTU.


UM BENDISTÁL ALMENNT SJÁ ÍST 10.1.3.

TENGING JÄRNAGRINDA

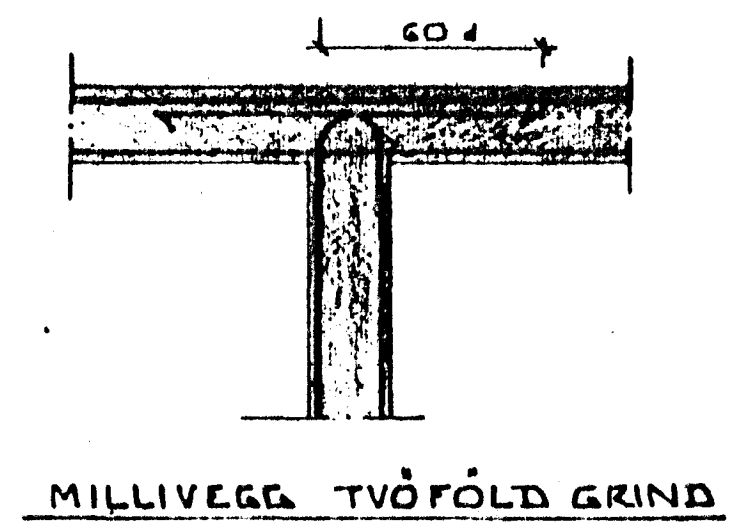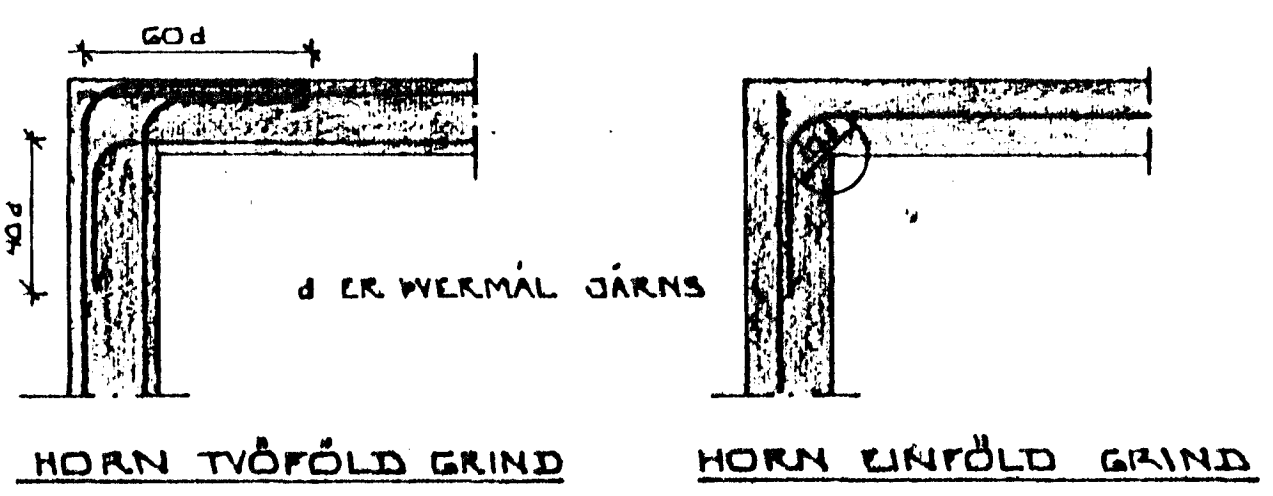

BEYGING JÄRNA.

GJARDIR: ST 37 EDA KS 40S

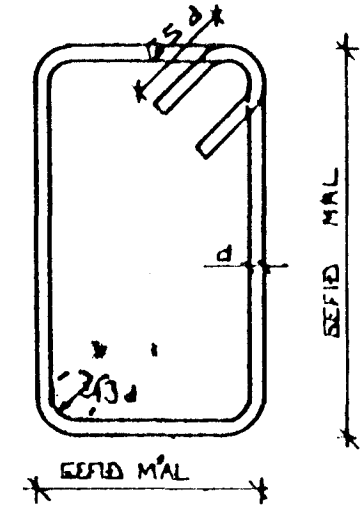


SJÁ EINNIG ÍST 10 1 G 2.

SKEYTILENGD JÄRNA

Í PLÖTUM OG VEGGJUM SKAL EKKI SKEYTA MEIRA EN FJÓRÐA HVERT JÄRN Í SAMANÞVERSNIDI NEMA ANNAD SÉ SÝNT Á TEIKNINGU. SBR. ÍST 10 1 G 3 2 SKAL SKEYTILENGD VÍÐ VÍXILLAGNINGU VERA 40 · d (d = WERMÁL STANGAR)

EDA		8	10	12	16	20
ÞVERMÁL STANGAR	MM	32	40	48	64	80
SKEYTILENGD	CM					

SJÁ EINNIG ÍST 10 1 G 3. SÉ ANNAD EKKI TEKID FRAM KOMI 2K10 Í KRINGUM DJÚRA OG GLUGGA ÖP ER NÁI 80 CM. ÚT FYRIR ÖPIÐ.

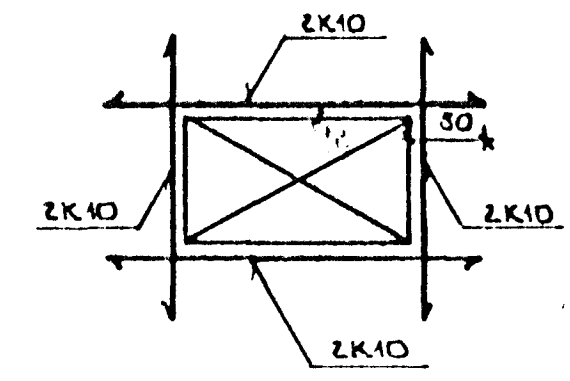

Byggingafulltrúi Hafnarfjarðar
Afgreitt þann
1-3 SEPT. 1998
Sigurbjartur Halldórsson

BR.NR.	DAGS	EDLI BREYTINGAR	SIGN.
LINDARBERG 94 OG 96	HAFNARFIRÐI	ALMENNAR SKÝRINGAR: BURÐARVIRKI.	DAGS SEPT. 98 HANNAÐ G.M. TEIKNAD G.M. VERK NR. 9692, 9696 BLAÐUR 1-01
MELIKV. ENGINN	SIGURDUR ÞORLEIFSSON	TEKNIFRÆÐINGUR, P.M.F.I.	
STRANDGÖTU 11	HAFNARFIRÐI	SÍMI 54751/54255	