


TENGIMYND MELAGR. HITAVEITU.

SKYRINGAR:

ÖLL TÁKI OG SKYRINGAR ERU SKV. ÍELENKUM STADLI, ÍST. 4M. GERT ER RÁÐ FÜR AD EINANGUM HÚS SE SKV. BYGGINGARSAHNIKT. KINANGKUNARÞYKKT VEGGJA 10SM OG PAKS 20 SM. HITLAGNIR SKULU VERA SVARTAR JÁRNPIPUR MEÐ SKRUFUDUM TENGISTYKKUM OG EINANGRAST MEÐ AKK 20 MM GLEULLAR-HÖLUM OG VEÐAST MEÐ PLASTI Eða SISALPAPPA. VAFNSLAGNIR SKULU VERA GALNANHÚÐADAR JÁRNPIPUR MEÐ SKRUFUDUM, TENGISTYKKUM OG EINANGRAST SEM HITLAGNIR. KALDAR PIPUR OG TENGISTYKKU VEÐAST FÜRST MEÐ PLASTI Eða SISALPAPPA. Á ALLA ÖFNA KOMI LOFTSKRUFUR STILLITÉ OG SÁLFVIRKIR ÖFNIDYR. ÖFNASTERNIR SKULU MIDAST VID HITAVEITU 30 °C. ALLAR TENGINGAR AD OG FRÁ ÖFNUM ERU 10MM. NEMA ANNARS SE GETID.

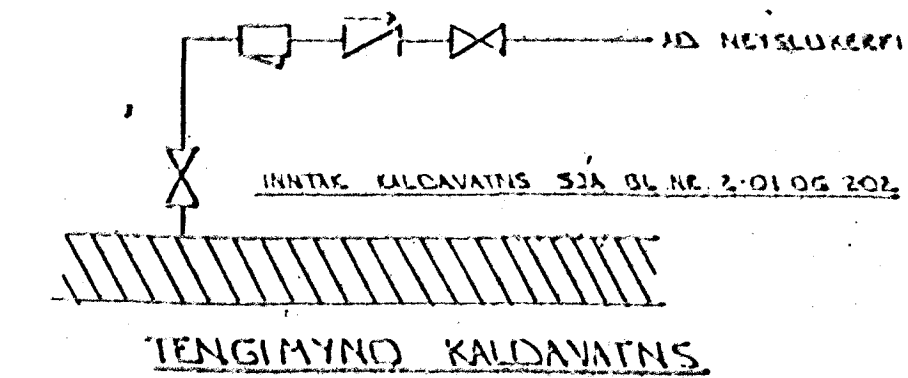

TENGIMYND KALDAVATNS.

GRUNNMYND NEDRI HÆÐAR 1:50

BR: DAGS. EDLI BR. SIGN.

LINDARBERG 96
HAFNARFIRÐI

HITA - VATNS OG FRÆKENNSLIS-
LAGNIR NEDRI HÆÐAR.

MKV 1:50
DAGS. MAKS '98
VERK NR. 9643
TEIGN NR. 2-03
HANNAD
TEIGNAD GH
YFIRFARIÐ

Byggingatulltrúi Hafnarfjarðar
Algreitt þann
16 APR. 1998
Sigurbjartur Halldórsson

TEKNIÞJÓNUSTA
SIGURDAR ÞORLEIFSSONAR ehf
STRANDGÖTU 11 - 220 HAFNARFJÖRÐUR - SíMI 555 4255 - FAX 565 2875