

ALMENNT

HÆDIR ERU Í HEDARKERFI REYKJAVÍKUR.
 TÁKNAR HÆÐ 1400 M. Í SNIÐMYND
 TÁKNAR HÆÐ Á PLÖTU 1400 M. Í GRUNNMYND
 JÁRNASTÆRÐIR ERU Í MM,
 TIMBURÞVERMÁL ERU Í MM.
 ÖNNUR ÖNEFND MÁL ERU Í CM.
 MERKIR AD ÞYKKT PLÖTU (VEGGJAR) ER 16 CM.
 Á GRUNNMYNDUM AF PLÖTUM ER SNIÐIÐ
 TEKIÐ UNDIR ÞEIRRI PLÖTU SEM SÝNA Á.



TÁKNAR STEYPUKIL

STEINSTEYPA.

BRÖTPOLSFLÖKKUR · STEYPU:

BYGGINGARHLUTAR	BRÖTPOLS- FLÖKKUR	FRAMKV. FLÖKKUR
	S 120	
	S 160	
ALLT BURÐARVIRKI	S 200	S
	S 250	

* SBR 1 ÍST 10 T8
 SIGMÁL: 6 - 10 CM.
 LOFTBLENDI Í ALLA STEYPU SKAL BLANDA
 LOFTBLENDI ÞANNIG AD LOFT-
 INNIHALD VERDI 3.5 - 4.5%
 STEYPUVINNA: SJÁ ÍST 10 1 7

ALAGSFORSENDUR

LEYFT ÁLAL Á GRUNN SKV. BYGGINGARREGLUGERÐ
 GR. 7.1.B. SJÁ EINNIG BLNR.
 SNJÓÁLAG: 1.00 KN/M²
 NOTÁLAG SKV. ÍST 12.2
 VINDÁLAG: KN/M²

JÁRNALÖGN


ALMENN ÁKVÆÐI OG STAÐSETNING SJÁ ÍST 10 1 6 1.

GERÐ OG MERKING JÁRNA:


- STÁL MERKT K ER KAMBSTÁL KS 40 MED SKRÍDMÖRK
 ÖF = 4000 KP/CM²
- STÁL MERKT R ER SLÉTT STÁL MED SKRÍDMÖRK
 ÖF = 2400 KP/CM²
- ← KAMBJÁRN Í NEDRI BRÚN PLÖTU SYTRI
 BRÚN VEGGJAR.
- KAMBJÁRN Í EFRI BRÚN PLÖTU SINNAI
 BRÚN VEGGJAR.
- ← K10-20 L=600
 EITT 10 MM KAMBJÁRN L=600 CM Á HVERJA
 20 CM Á SVÆÐI SEM PÍLAN NER YFIR
 ENDI Á KAMBJÁRNI BEINN
- ← JÁRN BEYGIST SKEYTIENGD INN Í ADLIGGJANDI
 VEGG.
- ← GEFUR STEFNU JÁRNA SEM LEGEJAST NÆST
 YFIRDORÐI STEYPU (NEÐST).
- # MERKIR AD ÞIL MILLI JÁRNA SÉ DAFNT
 Í GÁÐAR ÁTTIR.
- HÉR BEYGIST ANNAD HVERT JÁRN UPP Í
 EFRI BRÚN PLÖTU.

UM BENDISTÁL ALMENNT SJÁ ÍST 10.1.3.


TENGING JÁRNAGRINDA

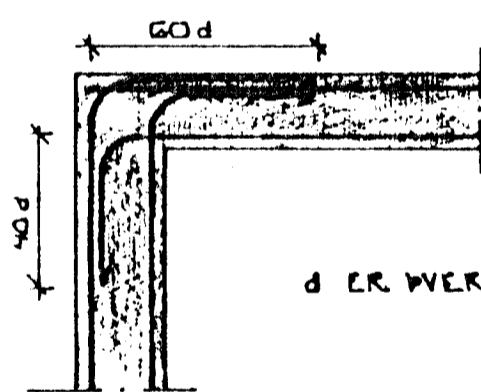

HORN TVÖFÖLD GRIND

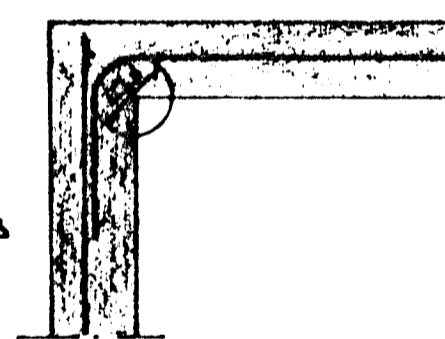


HORN EINFÖLD GRIND

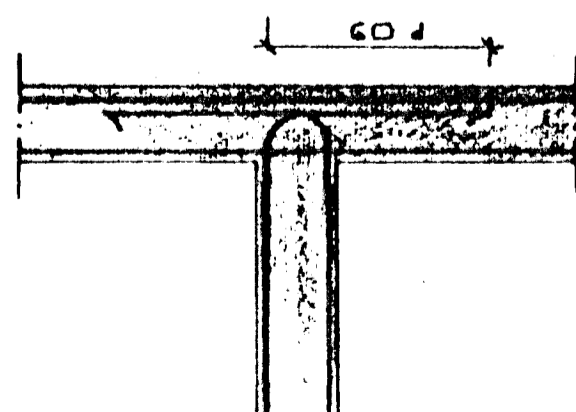

MILLIVEGG TVÖFÖLD GRIND

BEYGING JÁRNA.

GJARDIR: ST 37 EDA KS 405

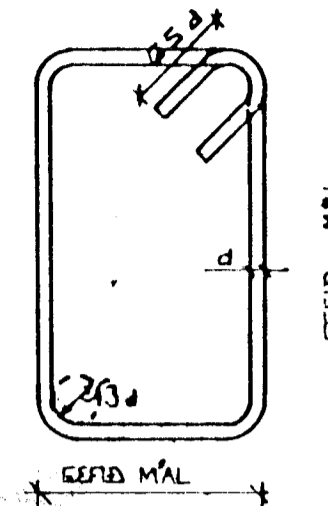

SJÁ EINNIG ÍST 10 1 6 2



SKEYTIENGD JÁRNA

Í PLÖTUM OG VEGGJUM SKAL EKKI SKESTA
 MEIRA EN FJÓRÐA HVERT JÁRN Í SAMAN
 ÞVERSNIDI NEMA ANNAD SÉ SÝNT Á
 TEIKNINGU.
 SBR. ÍST 10 1 6 3 2 SKAL SKEYTIENGD
 VID VÍXILLAGNINGU VERA 40·d (d = ÞVERMÁL
 STANGAR)

EDA		8	10	12	16	20
ÞVERMÁL STANGAR	MM	8	10	12	16	20
SKEYTIENGD	CM	32	40	48	64	80

SJÁ EINNIG ÍST 10 1 6 3.

SÉ ANNAD EKKI TEKID FRAM KOMI 2K10
 Í KRINGUM DJURA OG GLUGGA ÖP ER NÁI
 50 CM. ÚT FYRIR ÖPIÐ.

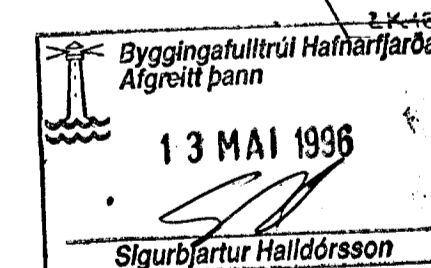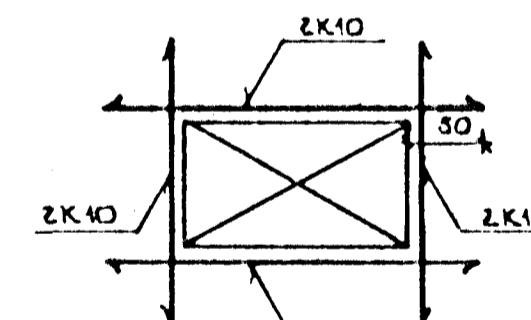

DR. NR.	DAGS	EDLI BREYTINGAR	SIGN.
			DAGS APRIL 96
		LINDARBERG 98 HAFNARFIRÐI	FRANNAÐ
		ALMENNAR SKÝRINGAR: BURÐARVIRKI	FEKNAÐ
		MELIKV. ENGINN	VERK NR. 9611
		SIGURÐUR ÞORLEIFSSON	TEKNIFRÖÐINGUR E.T.E.F.
		SKRANDELSTU 11 HAFNARFIRÐI	SM 54151/54255