

SÚLA S2 x 1:20

SÚLA S3 x 1:20


GRUNNMÝND x 1:50

EINFÖLD GRIND Í ÚTBRÚN ÚTVEGGJA
LÁRÉTT 10% 20,
LÖÐRÉTT 10% 30.
NEMA ANNAD SE TEKIÐ FRAM.

STEYPA:
S > 250
VS ≤ 0.5
LOFT ≥ 6%
SEMENT ≥ 300 KG/M³

SKÝRINGAR

ALMENNAR SKÝRINGAR SJA BL. NR. 1-01.
SNIÐ SJA BL. NR. 1-05.
SÍLLUR MERKTAK SI. SJA BL. NR. 1-03.

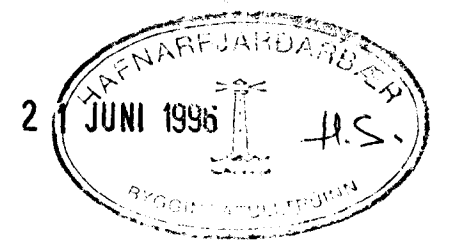

BR: DAGS. EDLI BR. SIGN.

LINDARBERG 98
HAFNARFIRÐI

BENDING VEGGJA 2 HÆÐ.
ÞAKVIRKI

MKV x 1:20 x 1:50
DAGS. JUNI 96
VERK NR. 9611
TEIKN NR. 1-04
HANNAD d.u.
TEIKNAD d.u. d.u.
YFIRFARIÐ