


Samþykkt á fundi bygginga-  
nefndar þ. 1.11.1995  
BYGGINGAFULLTRÚINN  
f. HAFNARFIRÐI  
*Bristján Jónsson*

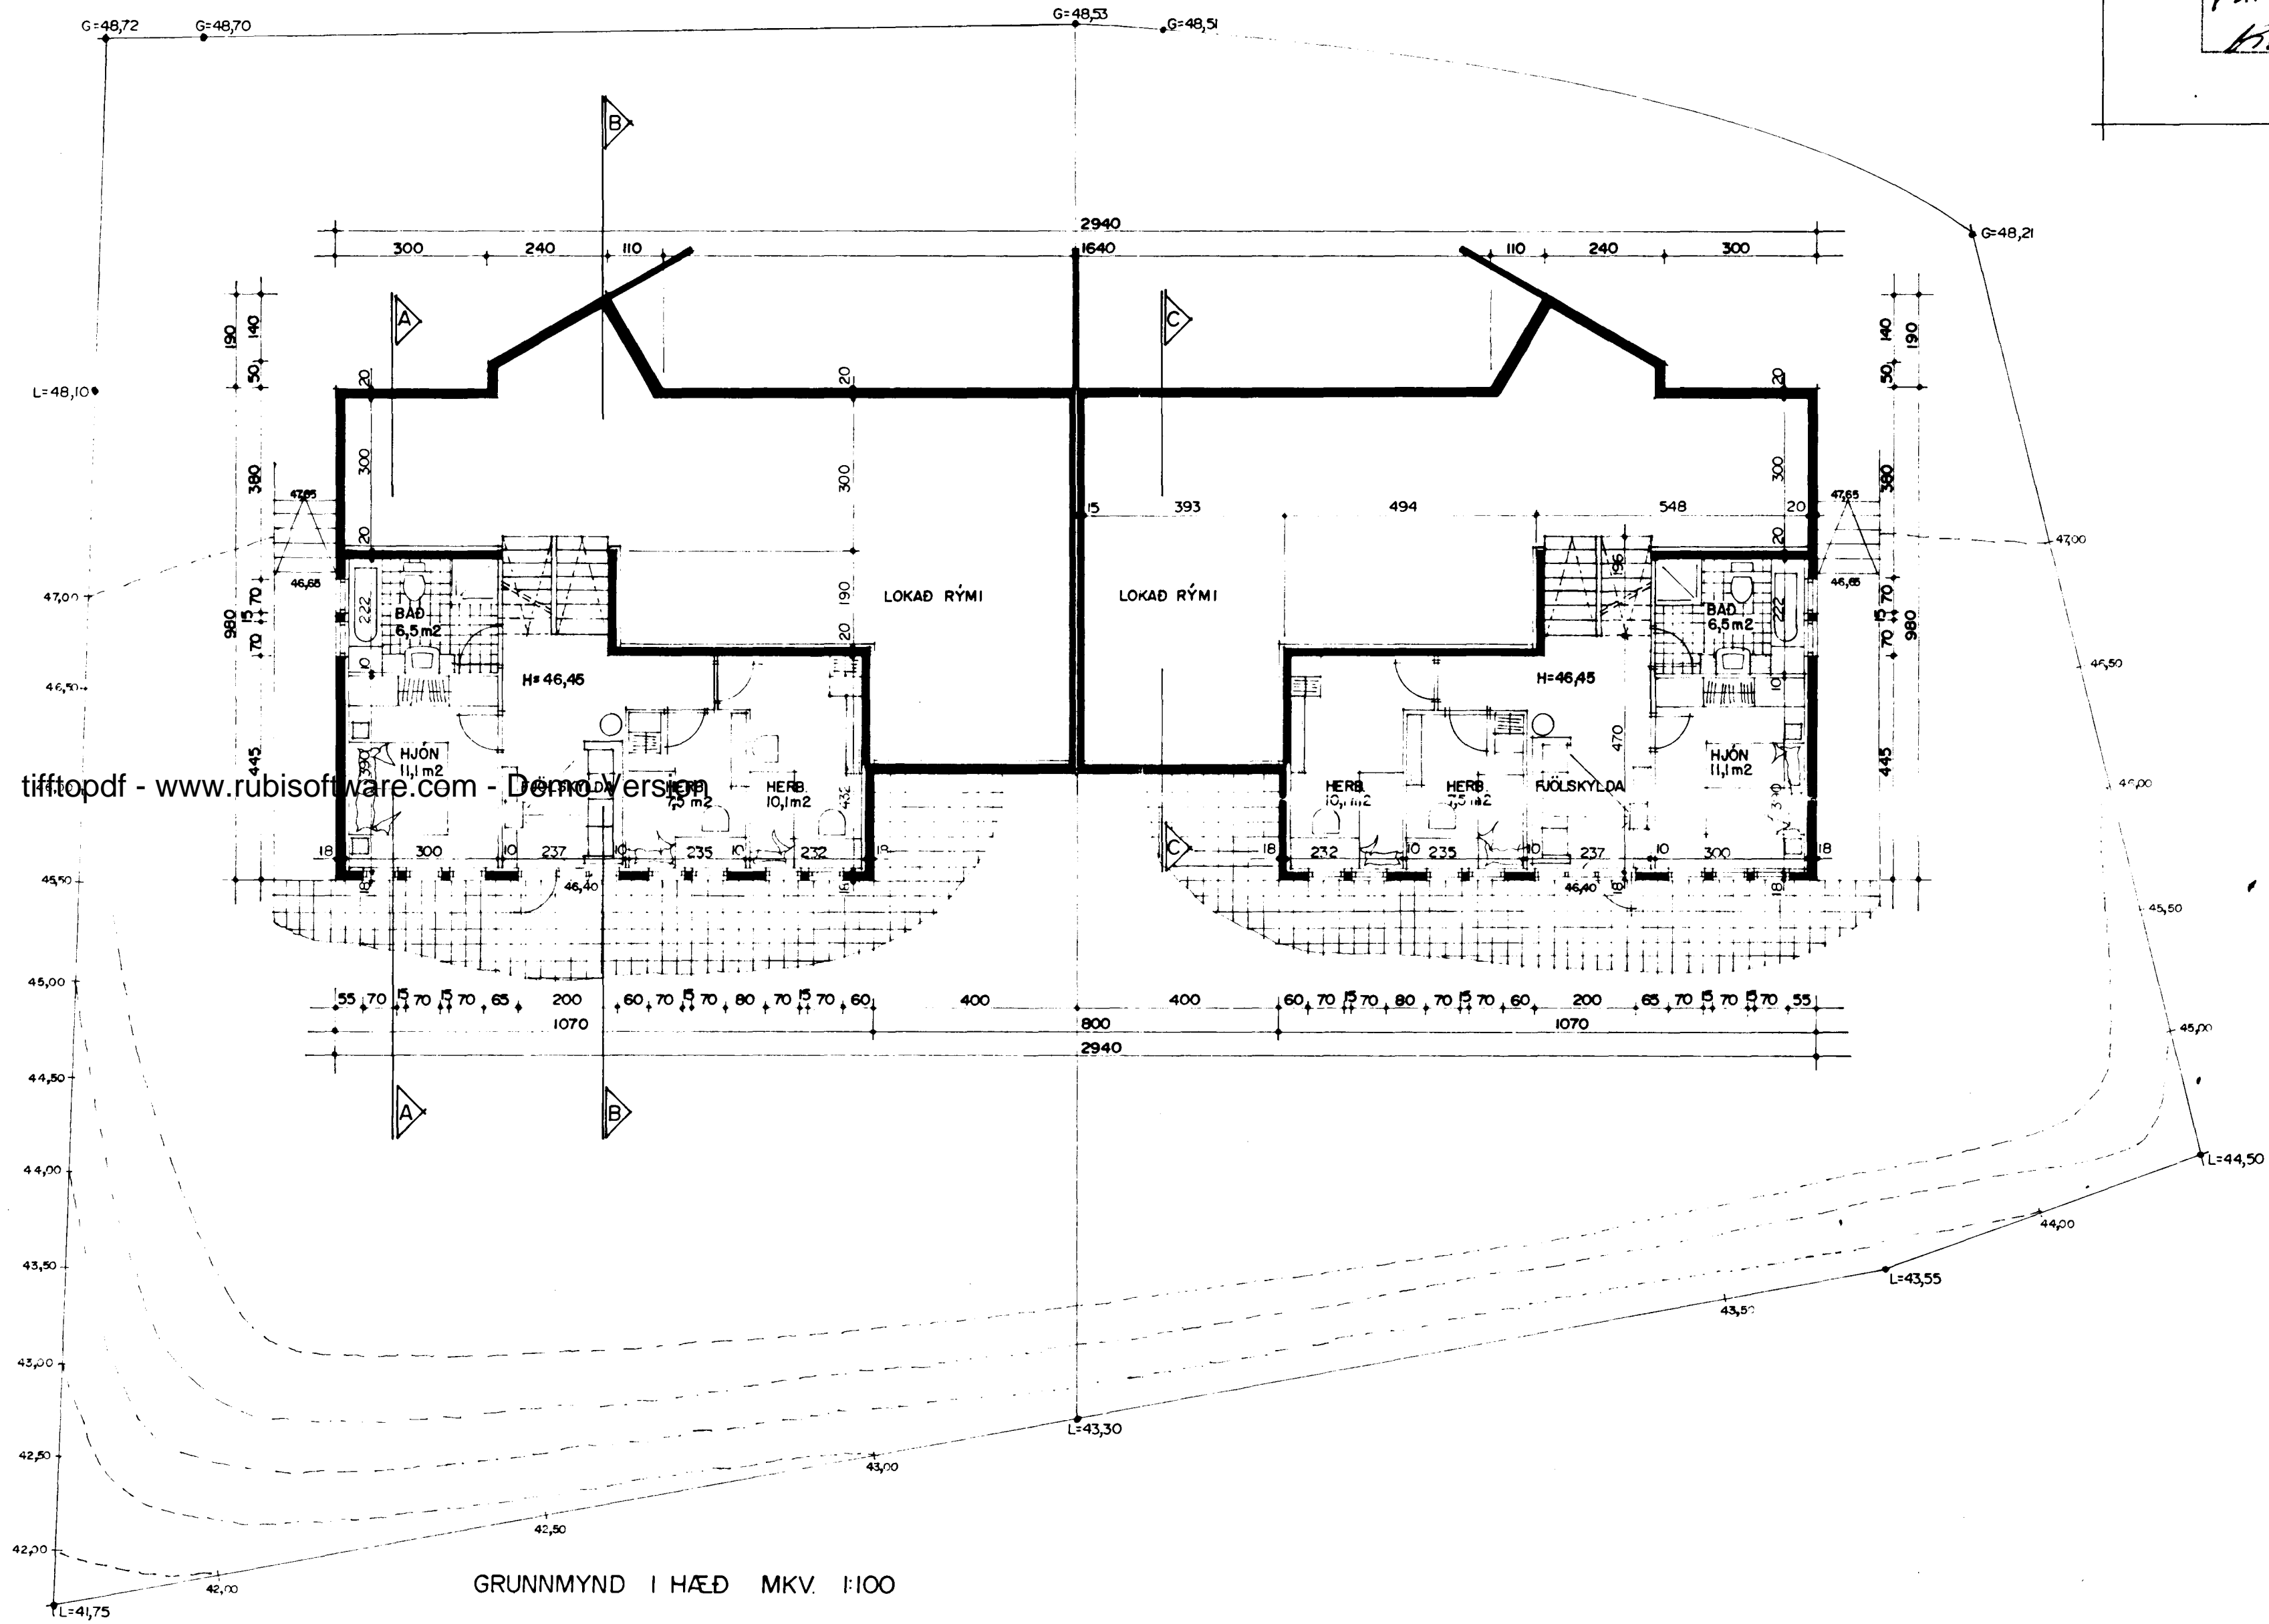

*Sigurdur Þorvarðarson*  
*Liquitur Þorvarðarson*