


Samþykkt á fundi bygginga-  
nefndar þ. 11/11 1995  
BYGGINGAFULLTRÚINN  
Í HAFNARFIRÐI  
*Christján Þór*

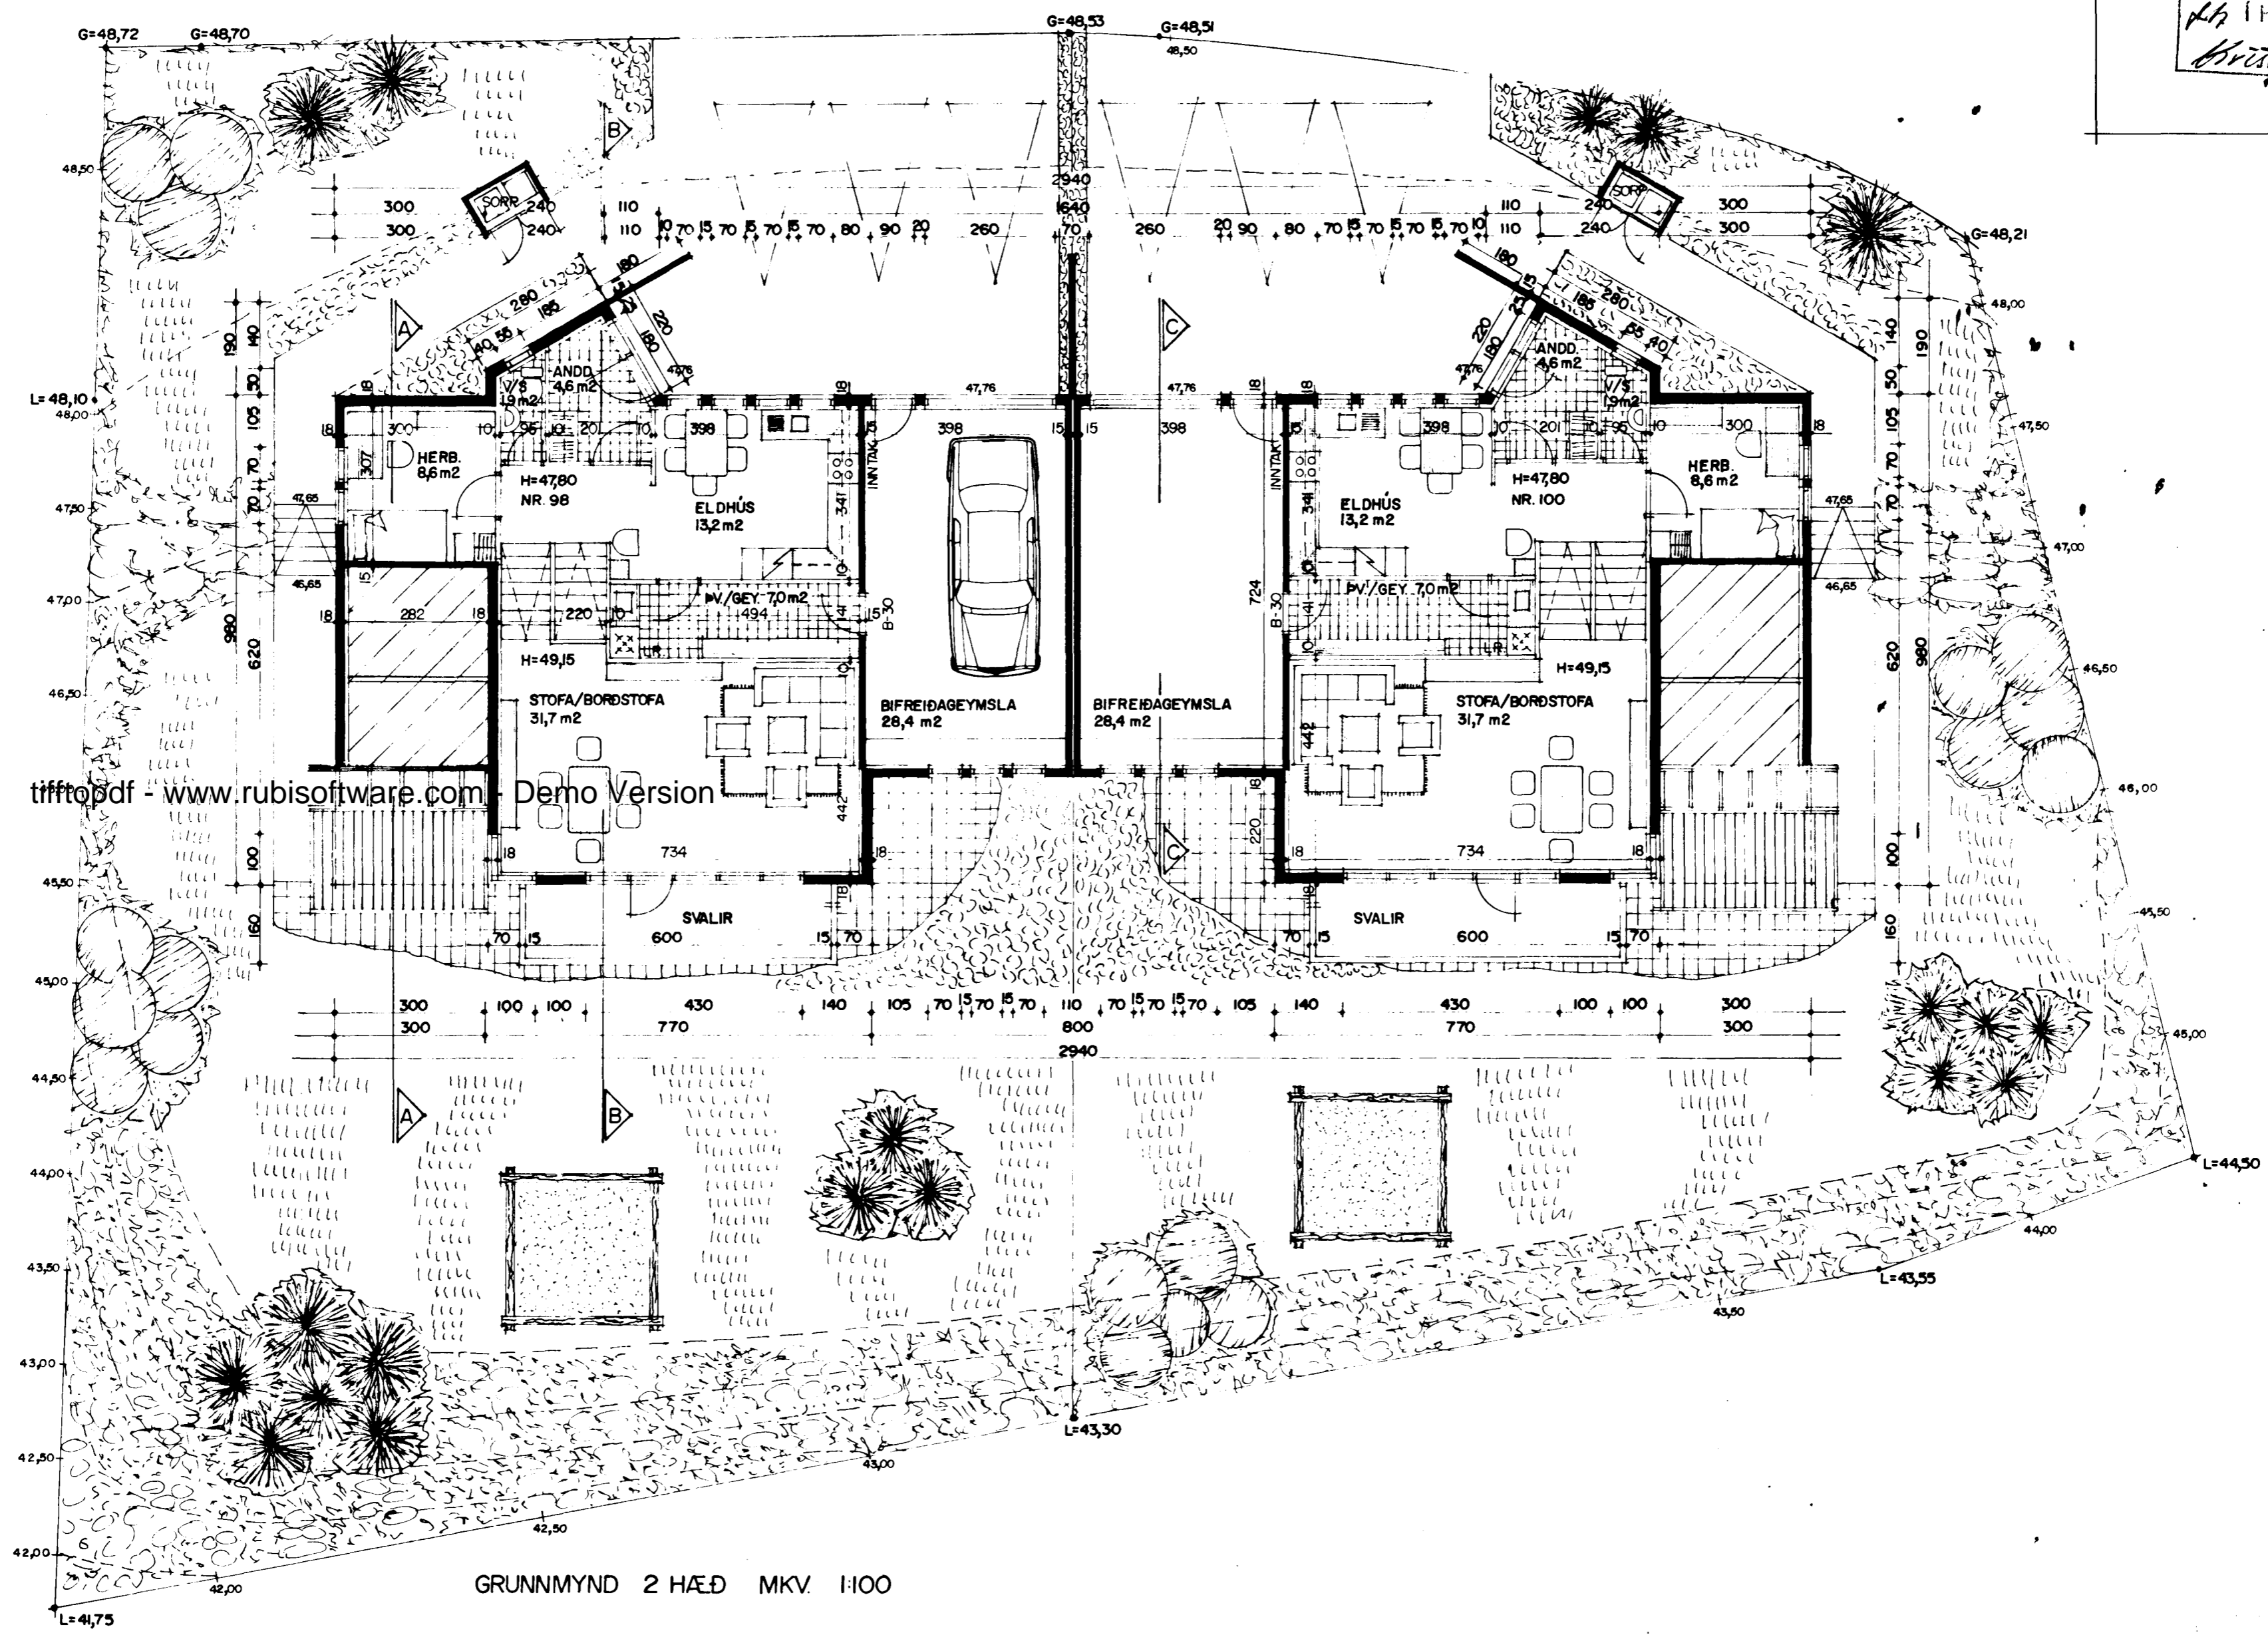

GRUNNMYND 2 HÆÐ MKV. 1:100

*Sigurður Þorvarðarson 3/11/95*  
*Christján Þór*