


Þeigarverkefningun
í Hafnarfirði

HEITI VATH.
KALT VATH.

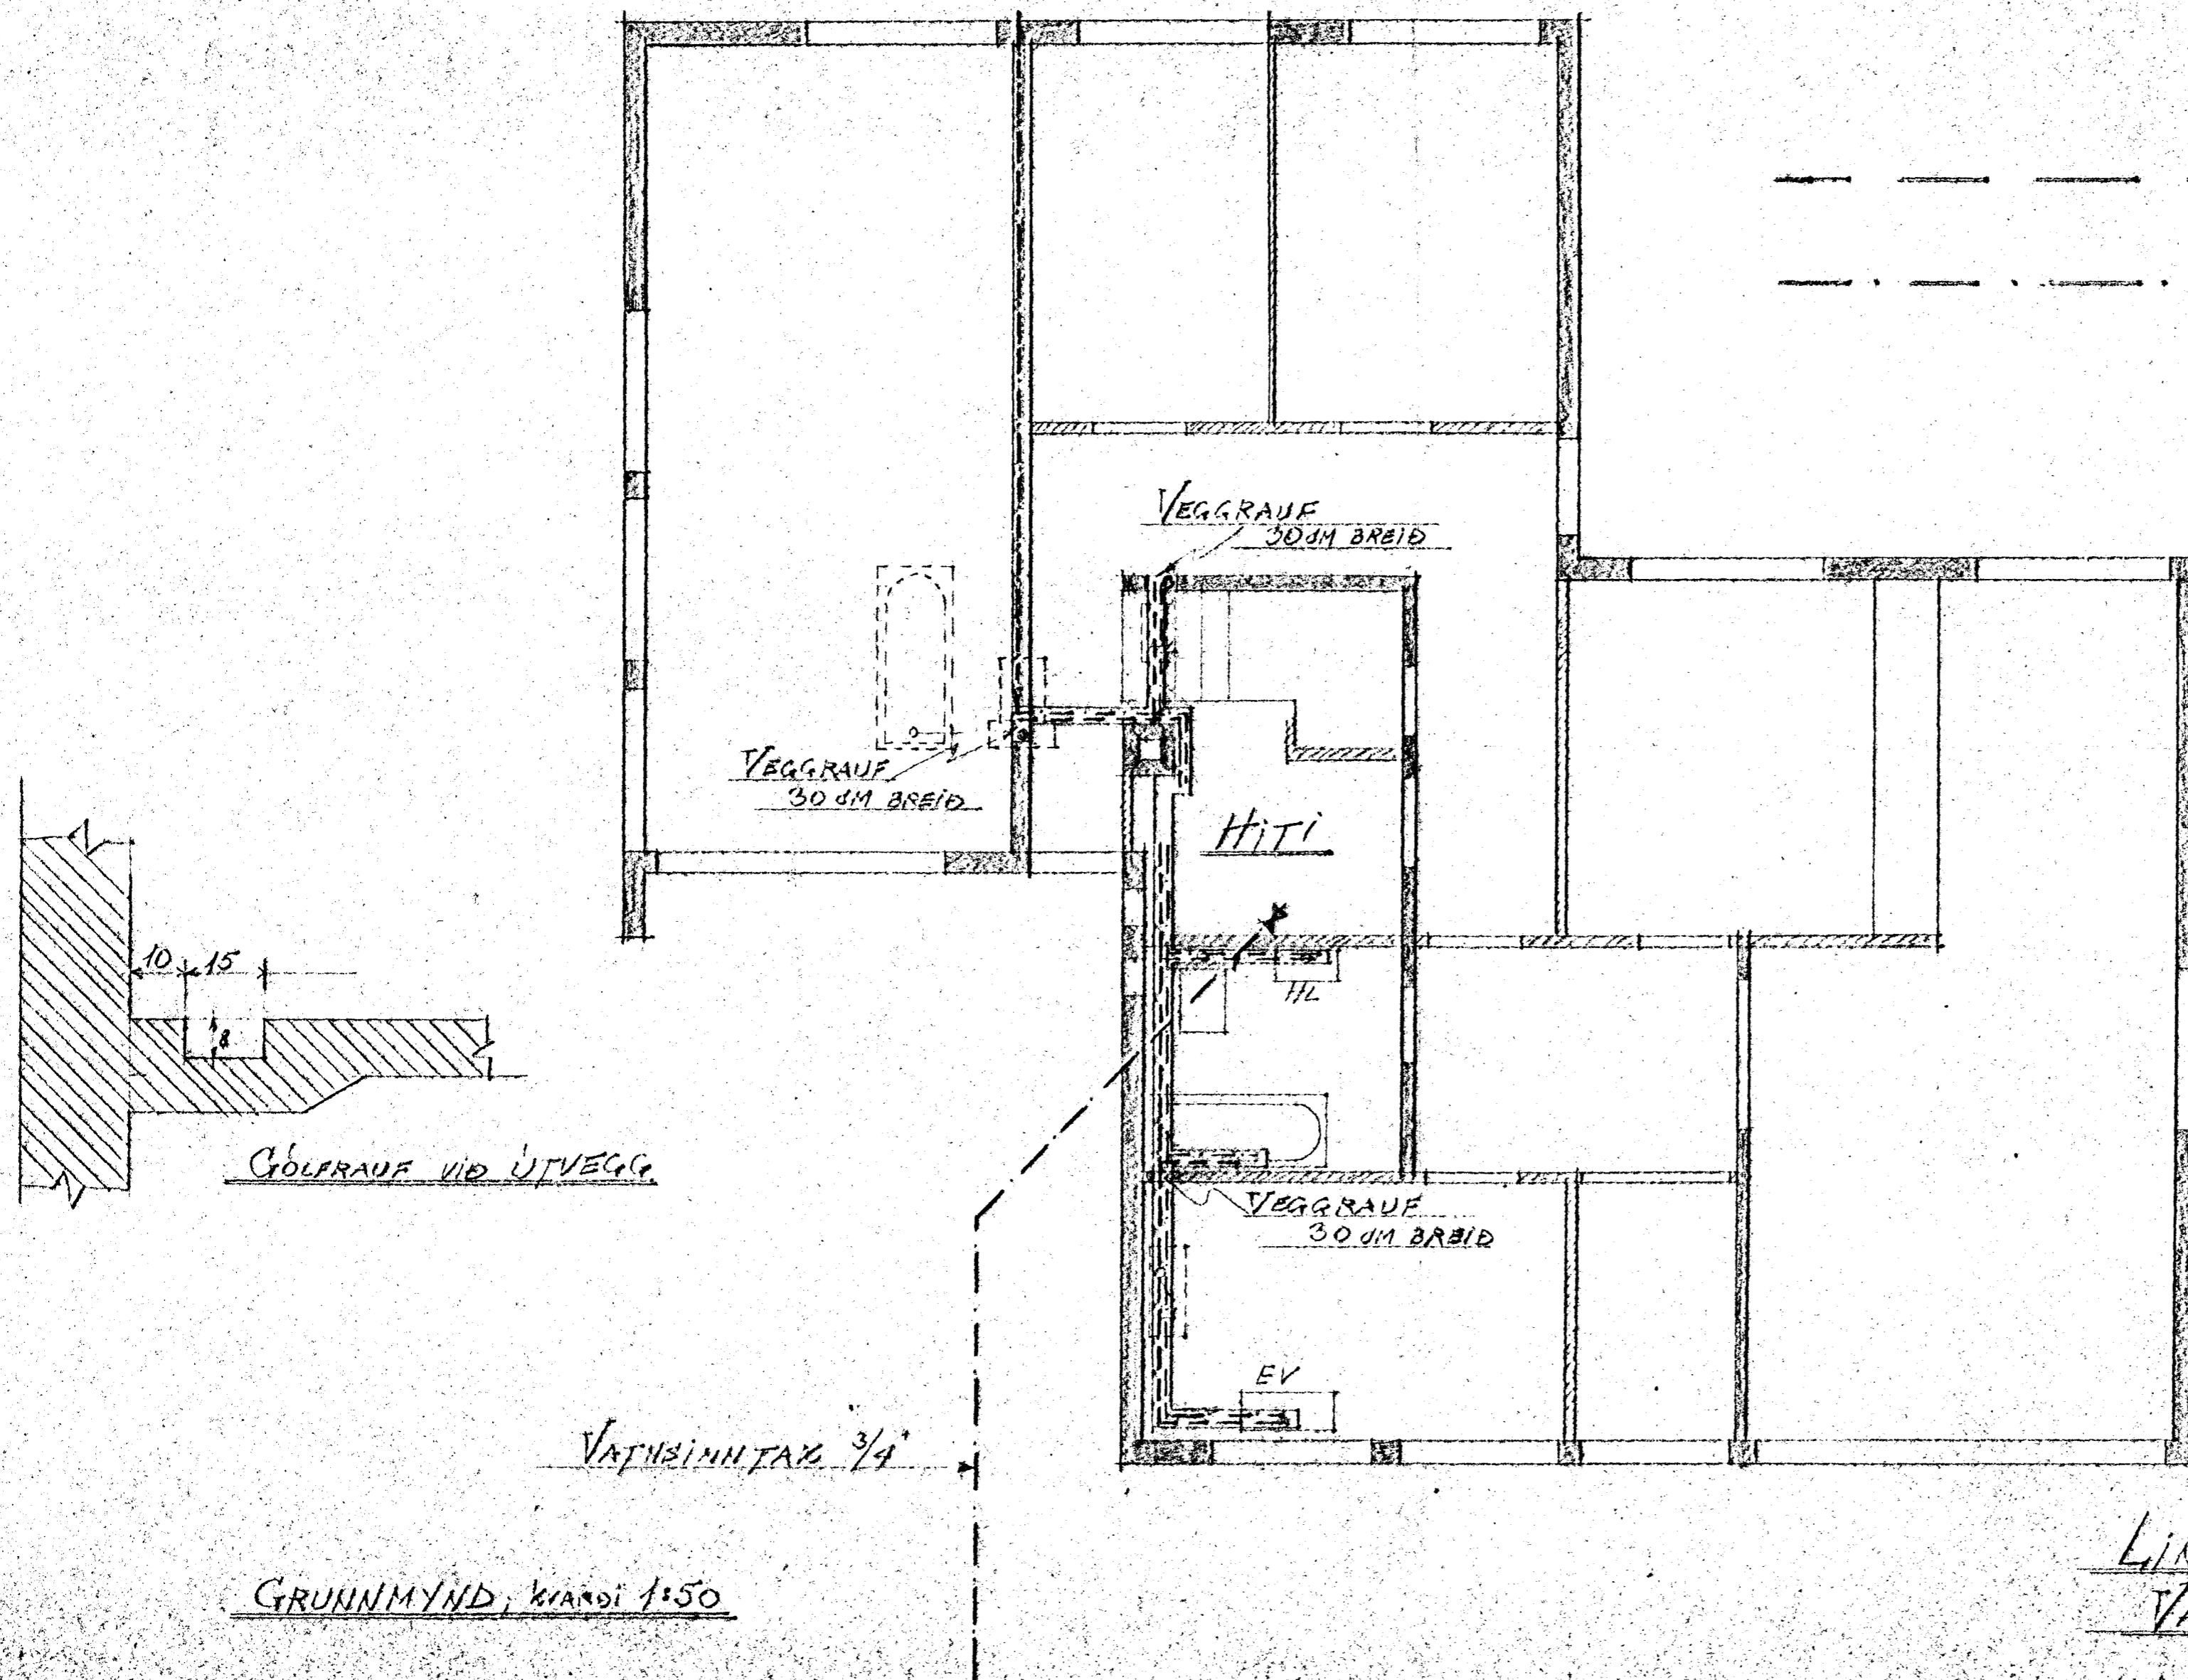

GRUNNMYND, KVARNÍ 1:50

LINDARHVAMMUR 14
VATHSBLÖGN Í GRUNNI

Kaupartíði í des. 1963
Þeigarverkefningun TEXNIFRÆÐINGUR