

LINDARHYMMUR NR. 14 HAFNARFIRÐI M 1:100

HIÐ HR. HILMARS ÞÓRSSONAR . FRU INGBJÁRGAÐ SUBMONSÞÓTTUR.

Samþykkt á fundi bygginga-  
nefndar þ. 27. 11. 1963.


BYGGINGAFUNTFÖRKN  
I HAFNARFIRÐI

Jón Berg


Steingímur Benediktsson  
~~Gudmund Halldórsson~~ 9. útg.  
Hólder Þórarinnsson  
Jóhann. Guðmundsson




NORÐ-AUSTUR

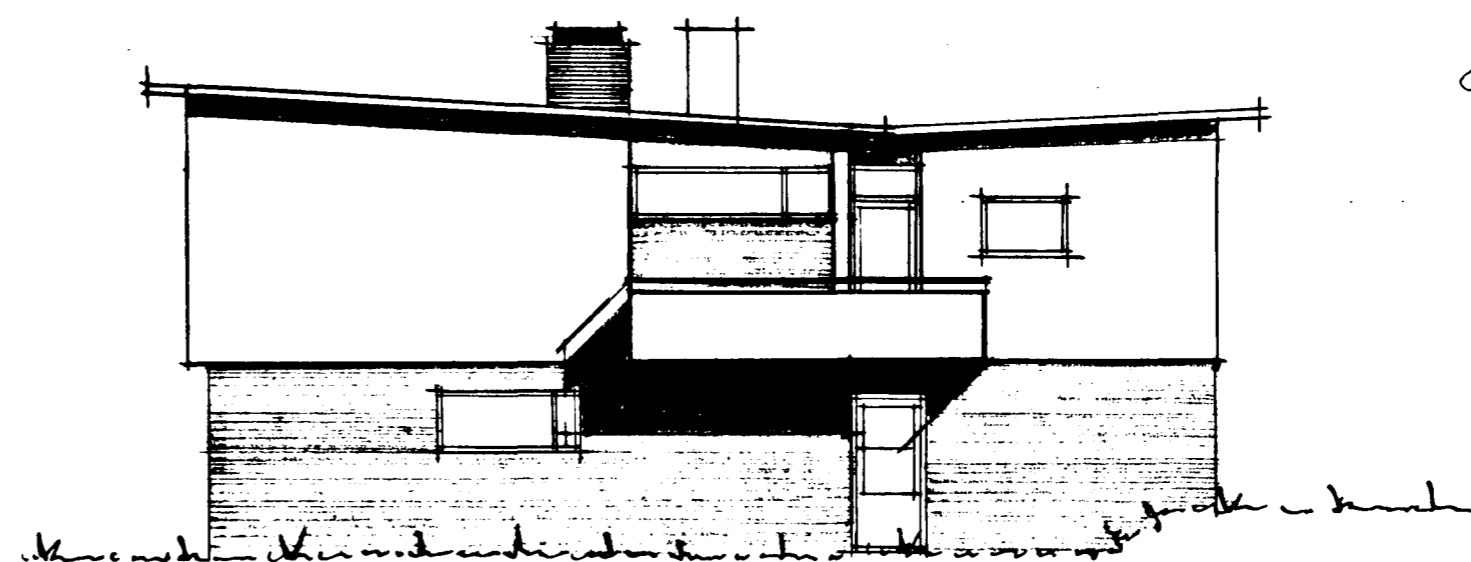

NORÐ-VESTUR

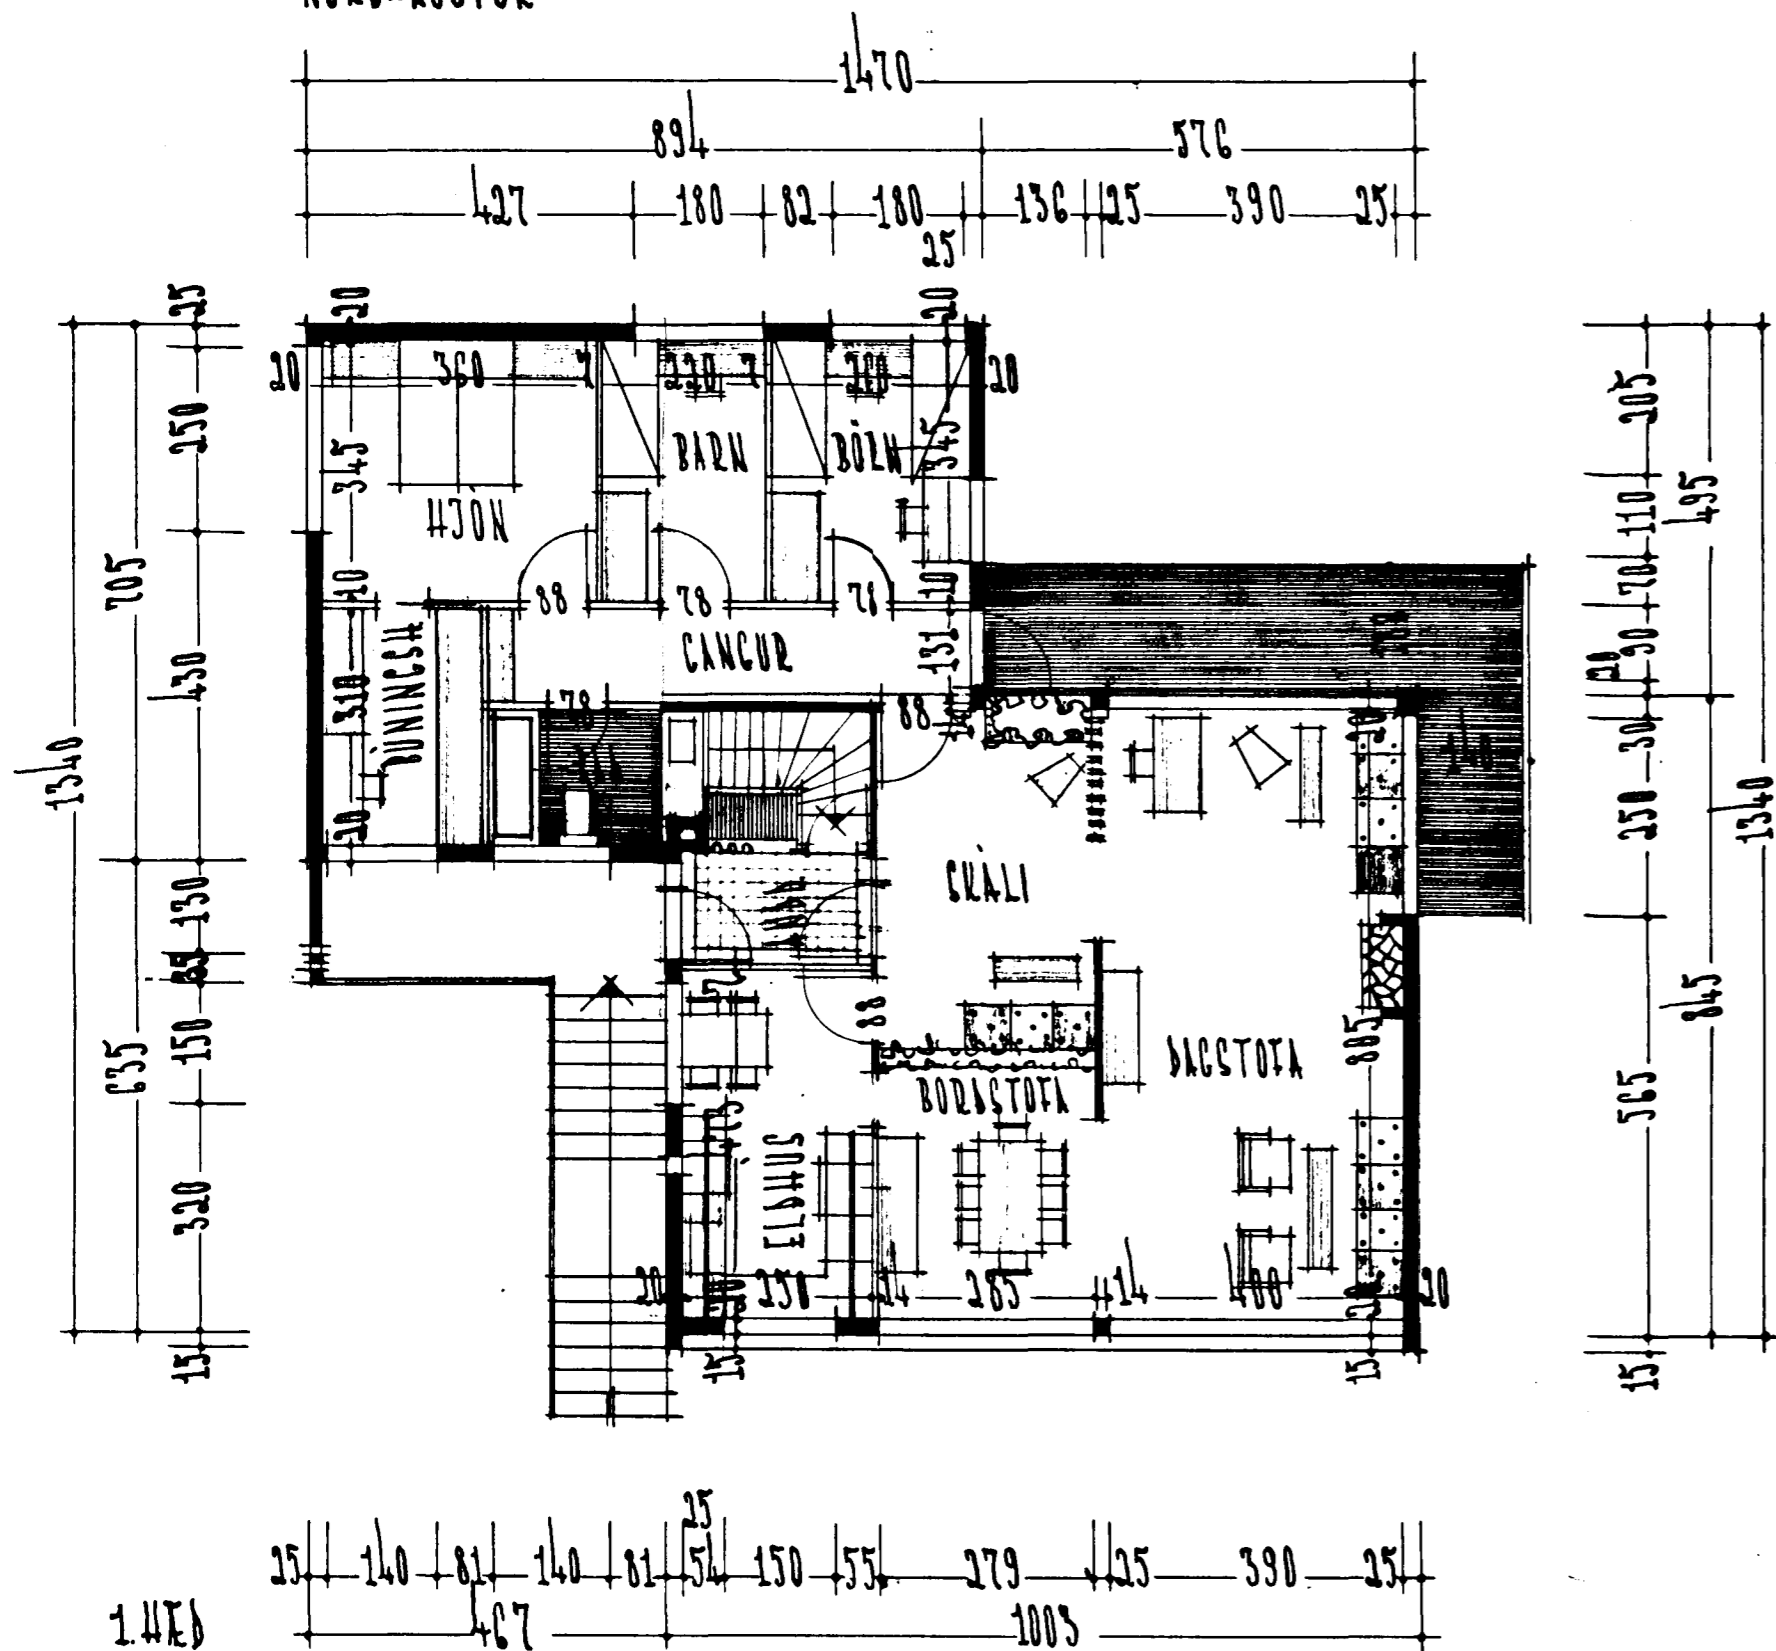

SÜÐ-VESTUR

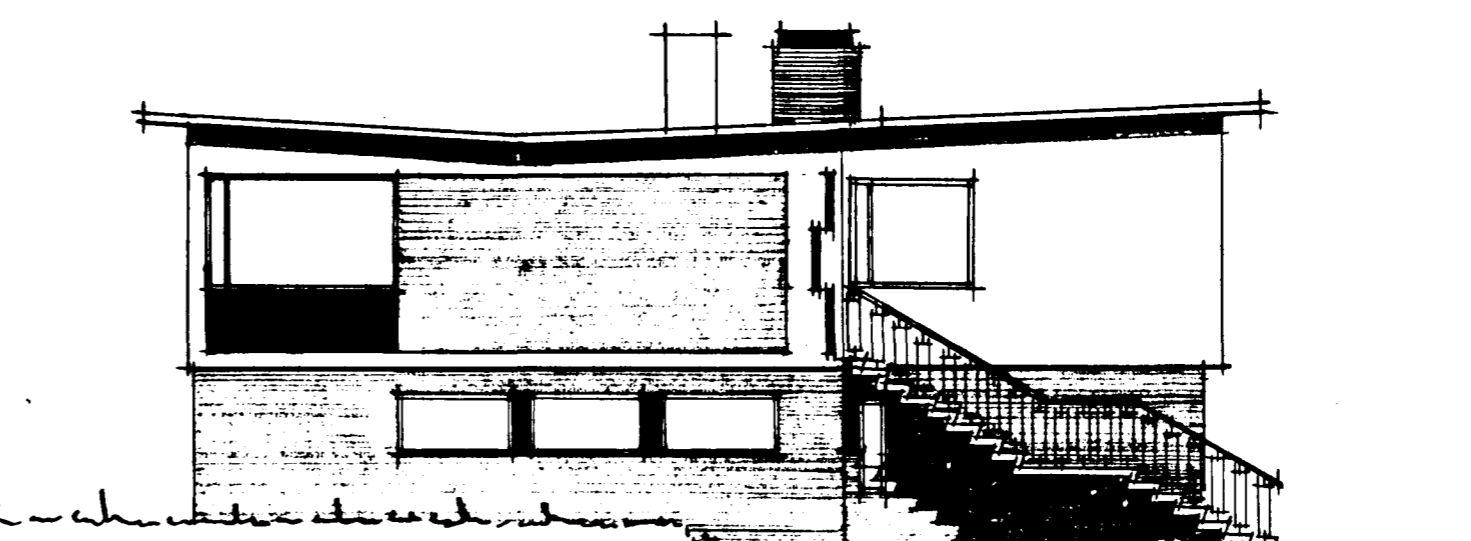

SÜÐ-AUSTUR

REYKJAVÍK Í NÓV. 1963.  
Hjartan Þveinsson