





Samþykkt þann

05 APR. 2000

Byggingatulltrúinn í Hafnarfirði
Erlendur Hjálmarsson

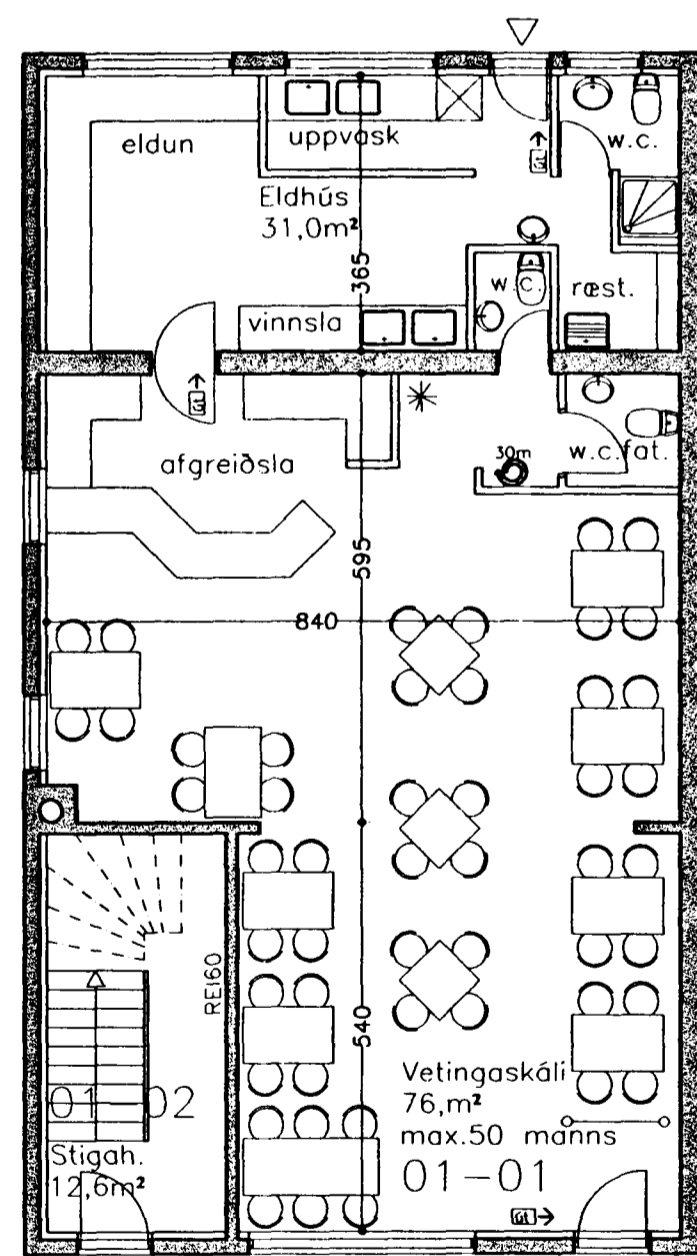

Grunnmynd 1. hæð mkv. 1:100

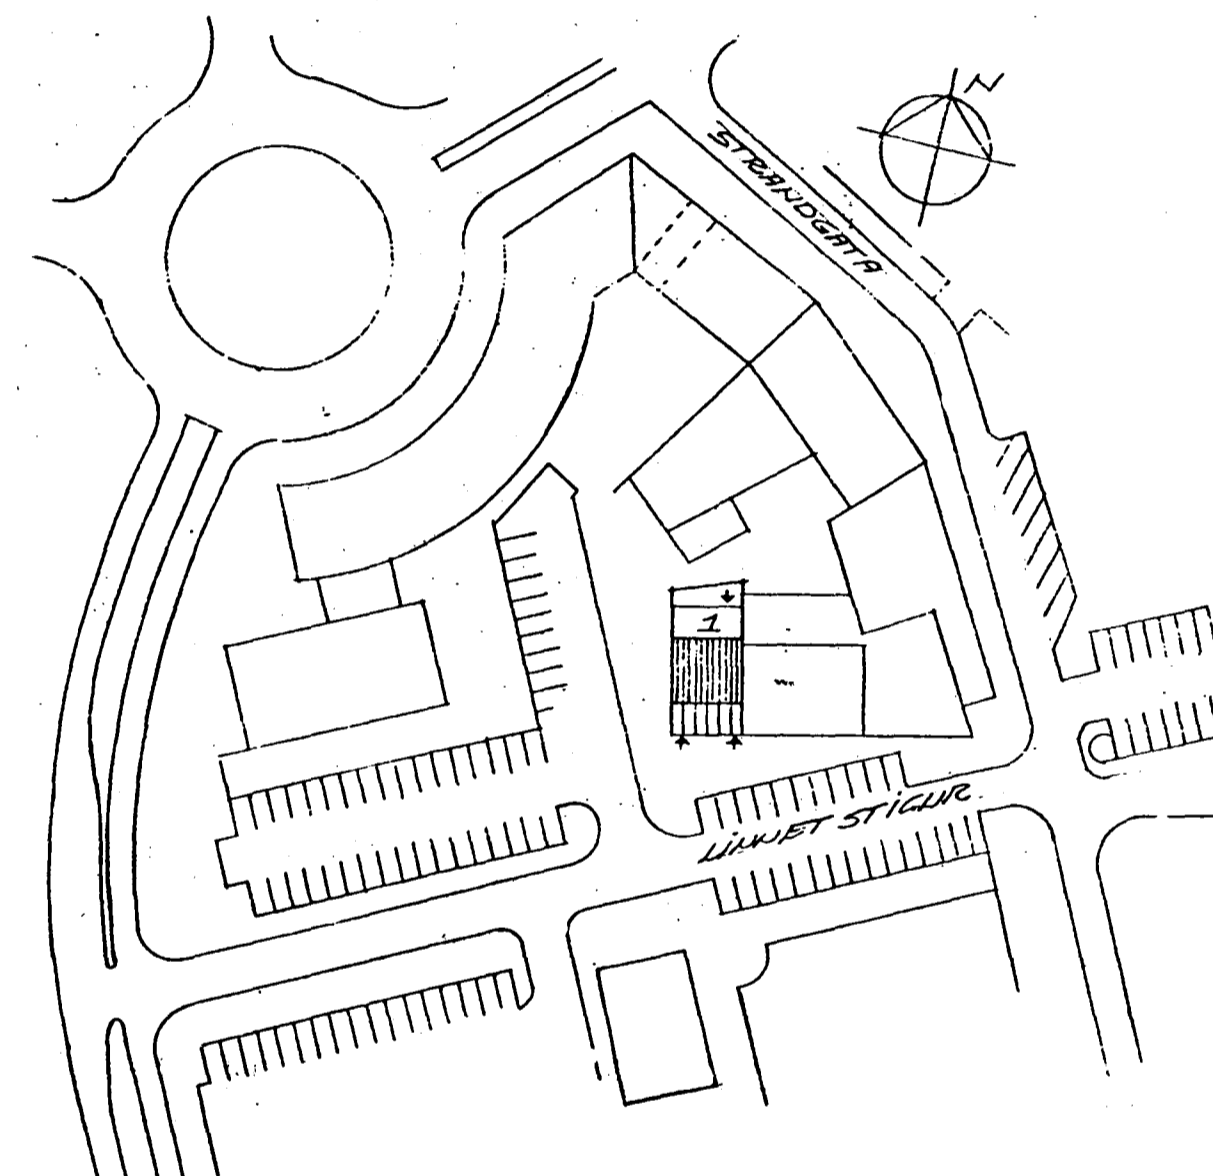

Afstöðumynd mkv. 1:1000

Brunavarnartákn:

30m brunaslanga

Útljós

REI60: 60 mínútna burðarveggur

Í veitingasal og flóttaleiðir skal setja út og neyðarlýsingu skv. núv. reglugerð.

Teikningin er unnin á grundvelli áður samþykkrar teikningar í byggingarnefnd 18.08.1993

Linnestígur 1

Hafnarfirði

Grunnmynd 1. hæð, afstöðumynd

kvarði 1:100, 1:1000 teikn. nr. 1

Breytt dags.	Eðli breytinga	Breytt dags.	Eðli breytinga	Breytt dags.	Eðli breytinga	Breytt dags.	Eðli breytinga

Ingi Gunnar Þórðarson byggingafræðingur bfi kt. 280453-3239
 Smiðjuvegur 11 200 Kópavogur
 sími 554 3523, 897 3523 fax 554 3523 netf. igh@simnet.is

dags. 24.02.2000

breytt:

