



Samþykkt á fundi bygginga-  
nefndar þ. 18. 8. 1993  
BYGGINGAVALTRÚINN  
Í HAFNAFIRÐI  
*Þóstorinn Þ.*

Bygginga-  
nefnd Hafnarfjarðar


Úr Gildi

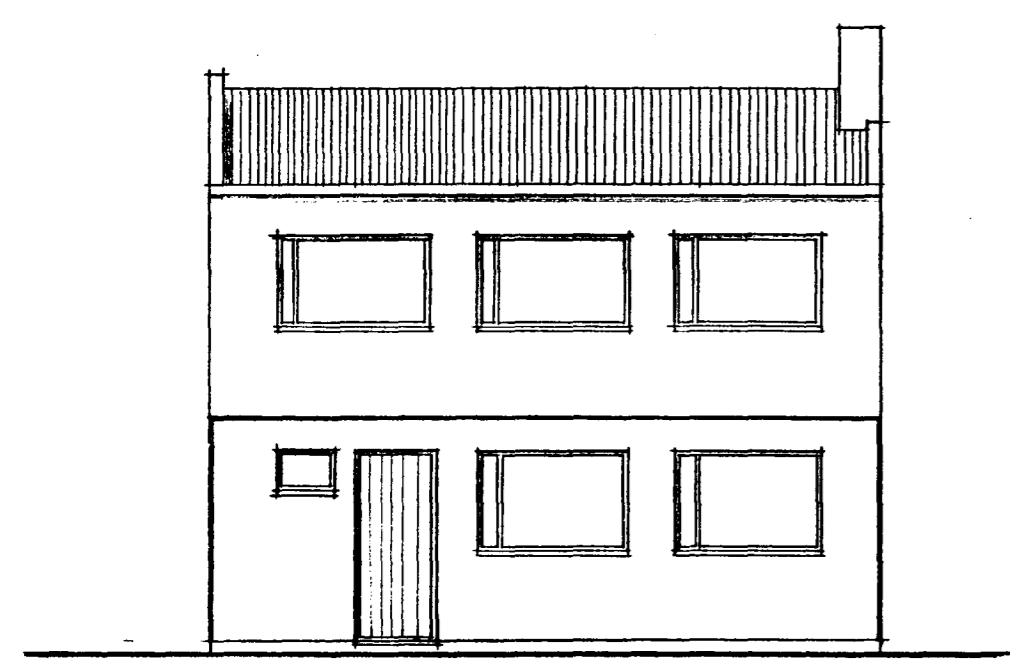


NOÐUR

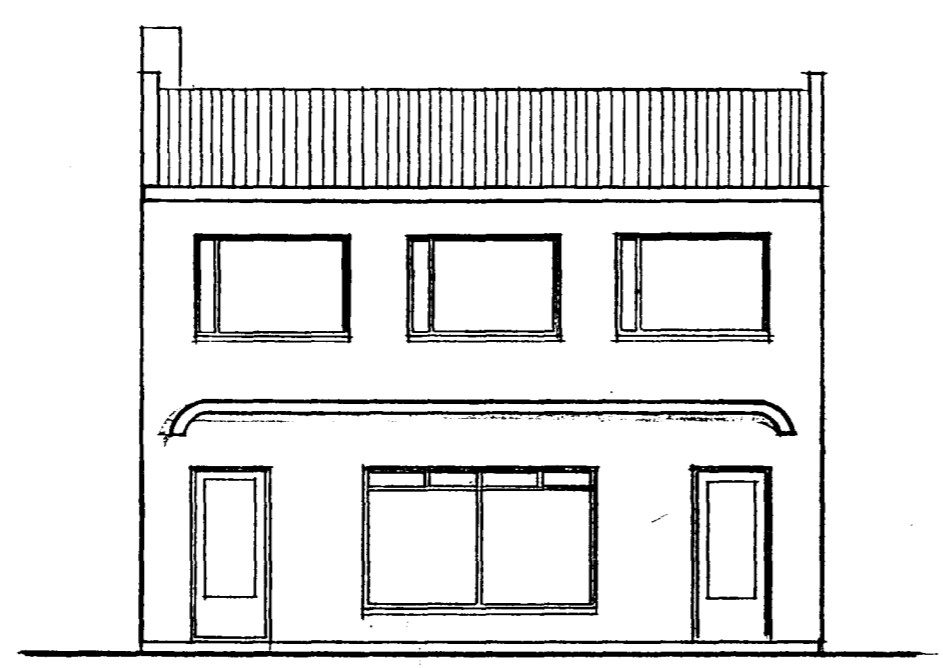

SYÐUR

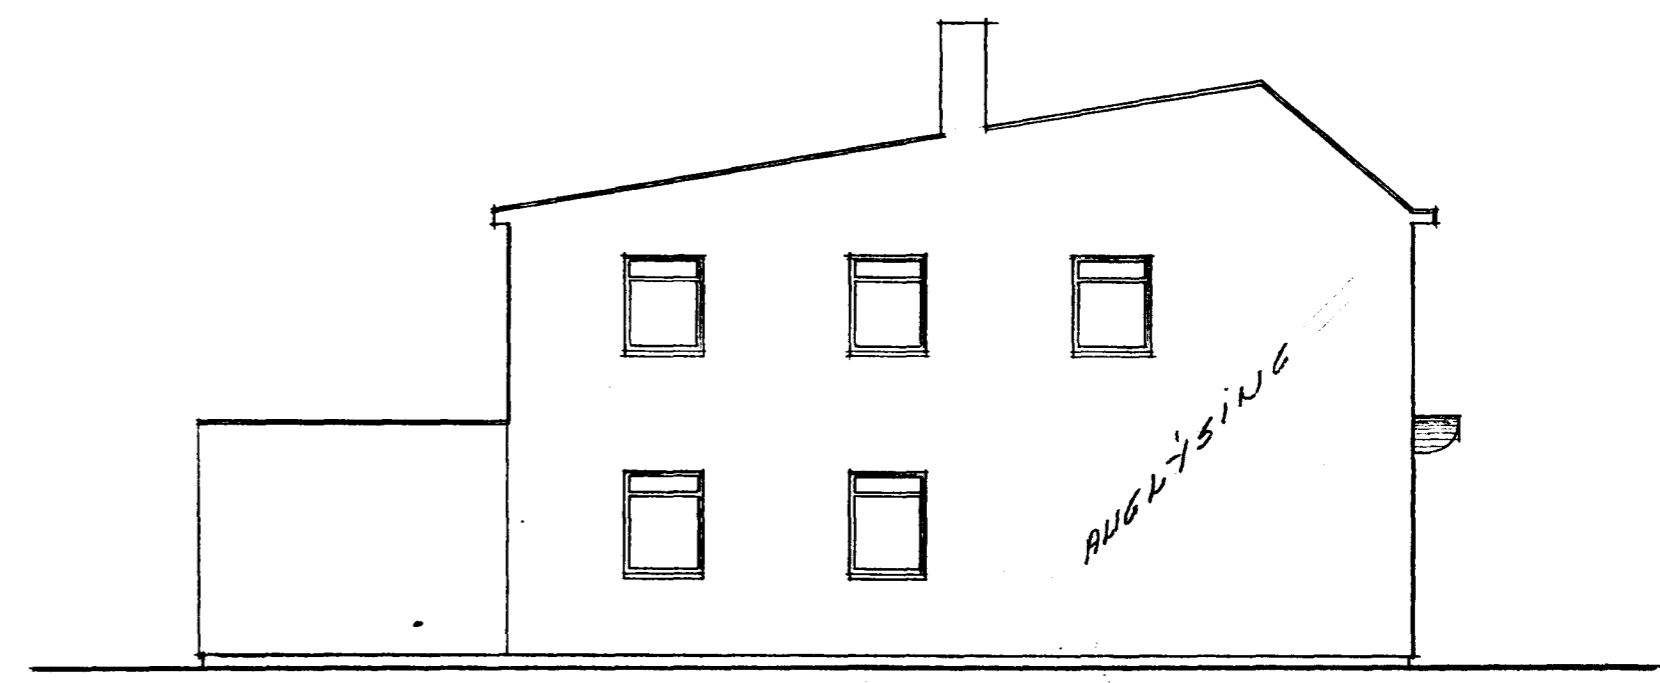

VESTUR

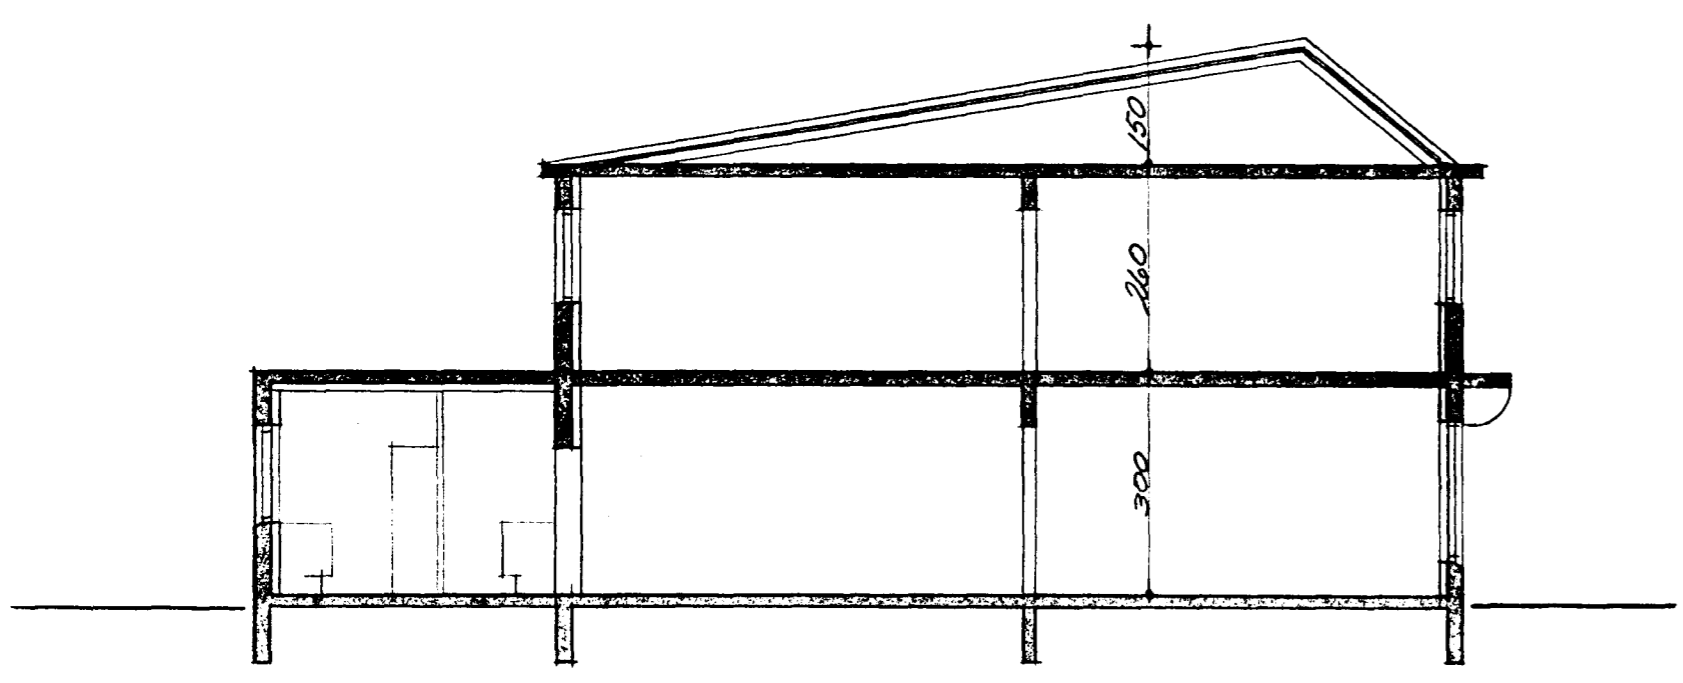

ÞVERSNID

|  |             |
|--|-------------|
| LIQUETSTIGUR 1 HAFNAFIRÐI              | SKI 2       |
| VEITINGAHLIS                           |             |
| ÞVERSNID OG MÁL                        | 1:100       |
| INGI GUNNAR ÞORSSON BYGGINGA-<br>NEFND | D. 28.08.93 |
| BYGGINGA-<br>NEFND HAFNAFJARÐAR        | D. 18.08.93 |