


**Byggingarfulltrúi samþykkir erindið.**  
 29 MARS 2004  
 Bent skal á að samþykki þessi verður ekki virk, fyrr en útir þiagðsins eignaþingirfyrirgengar og skráningu þennar hjá Frostgissmanni ríkissins. Byggingarfulltrúinn / Hafnarfirði / F.h. Kristján Þórarinnsson

- SKÝRINGAR:**
- 07 Flóttaleið "ÚT-lýsing"
  - Brunaslanga
  - GN Gólfniðurfall
  - LR Loftþræsting
  - ⊥ Kross, tákni fyrir lagnastokka.
  - 02 Börgunarop
  - Reyklosun
  - Brunalokanir
  - Núverandi óhreið bygging.
  - F Fellistigi
  - Stjórntafía brunav. kerfis
  - Reykskyrnjari

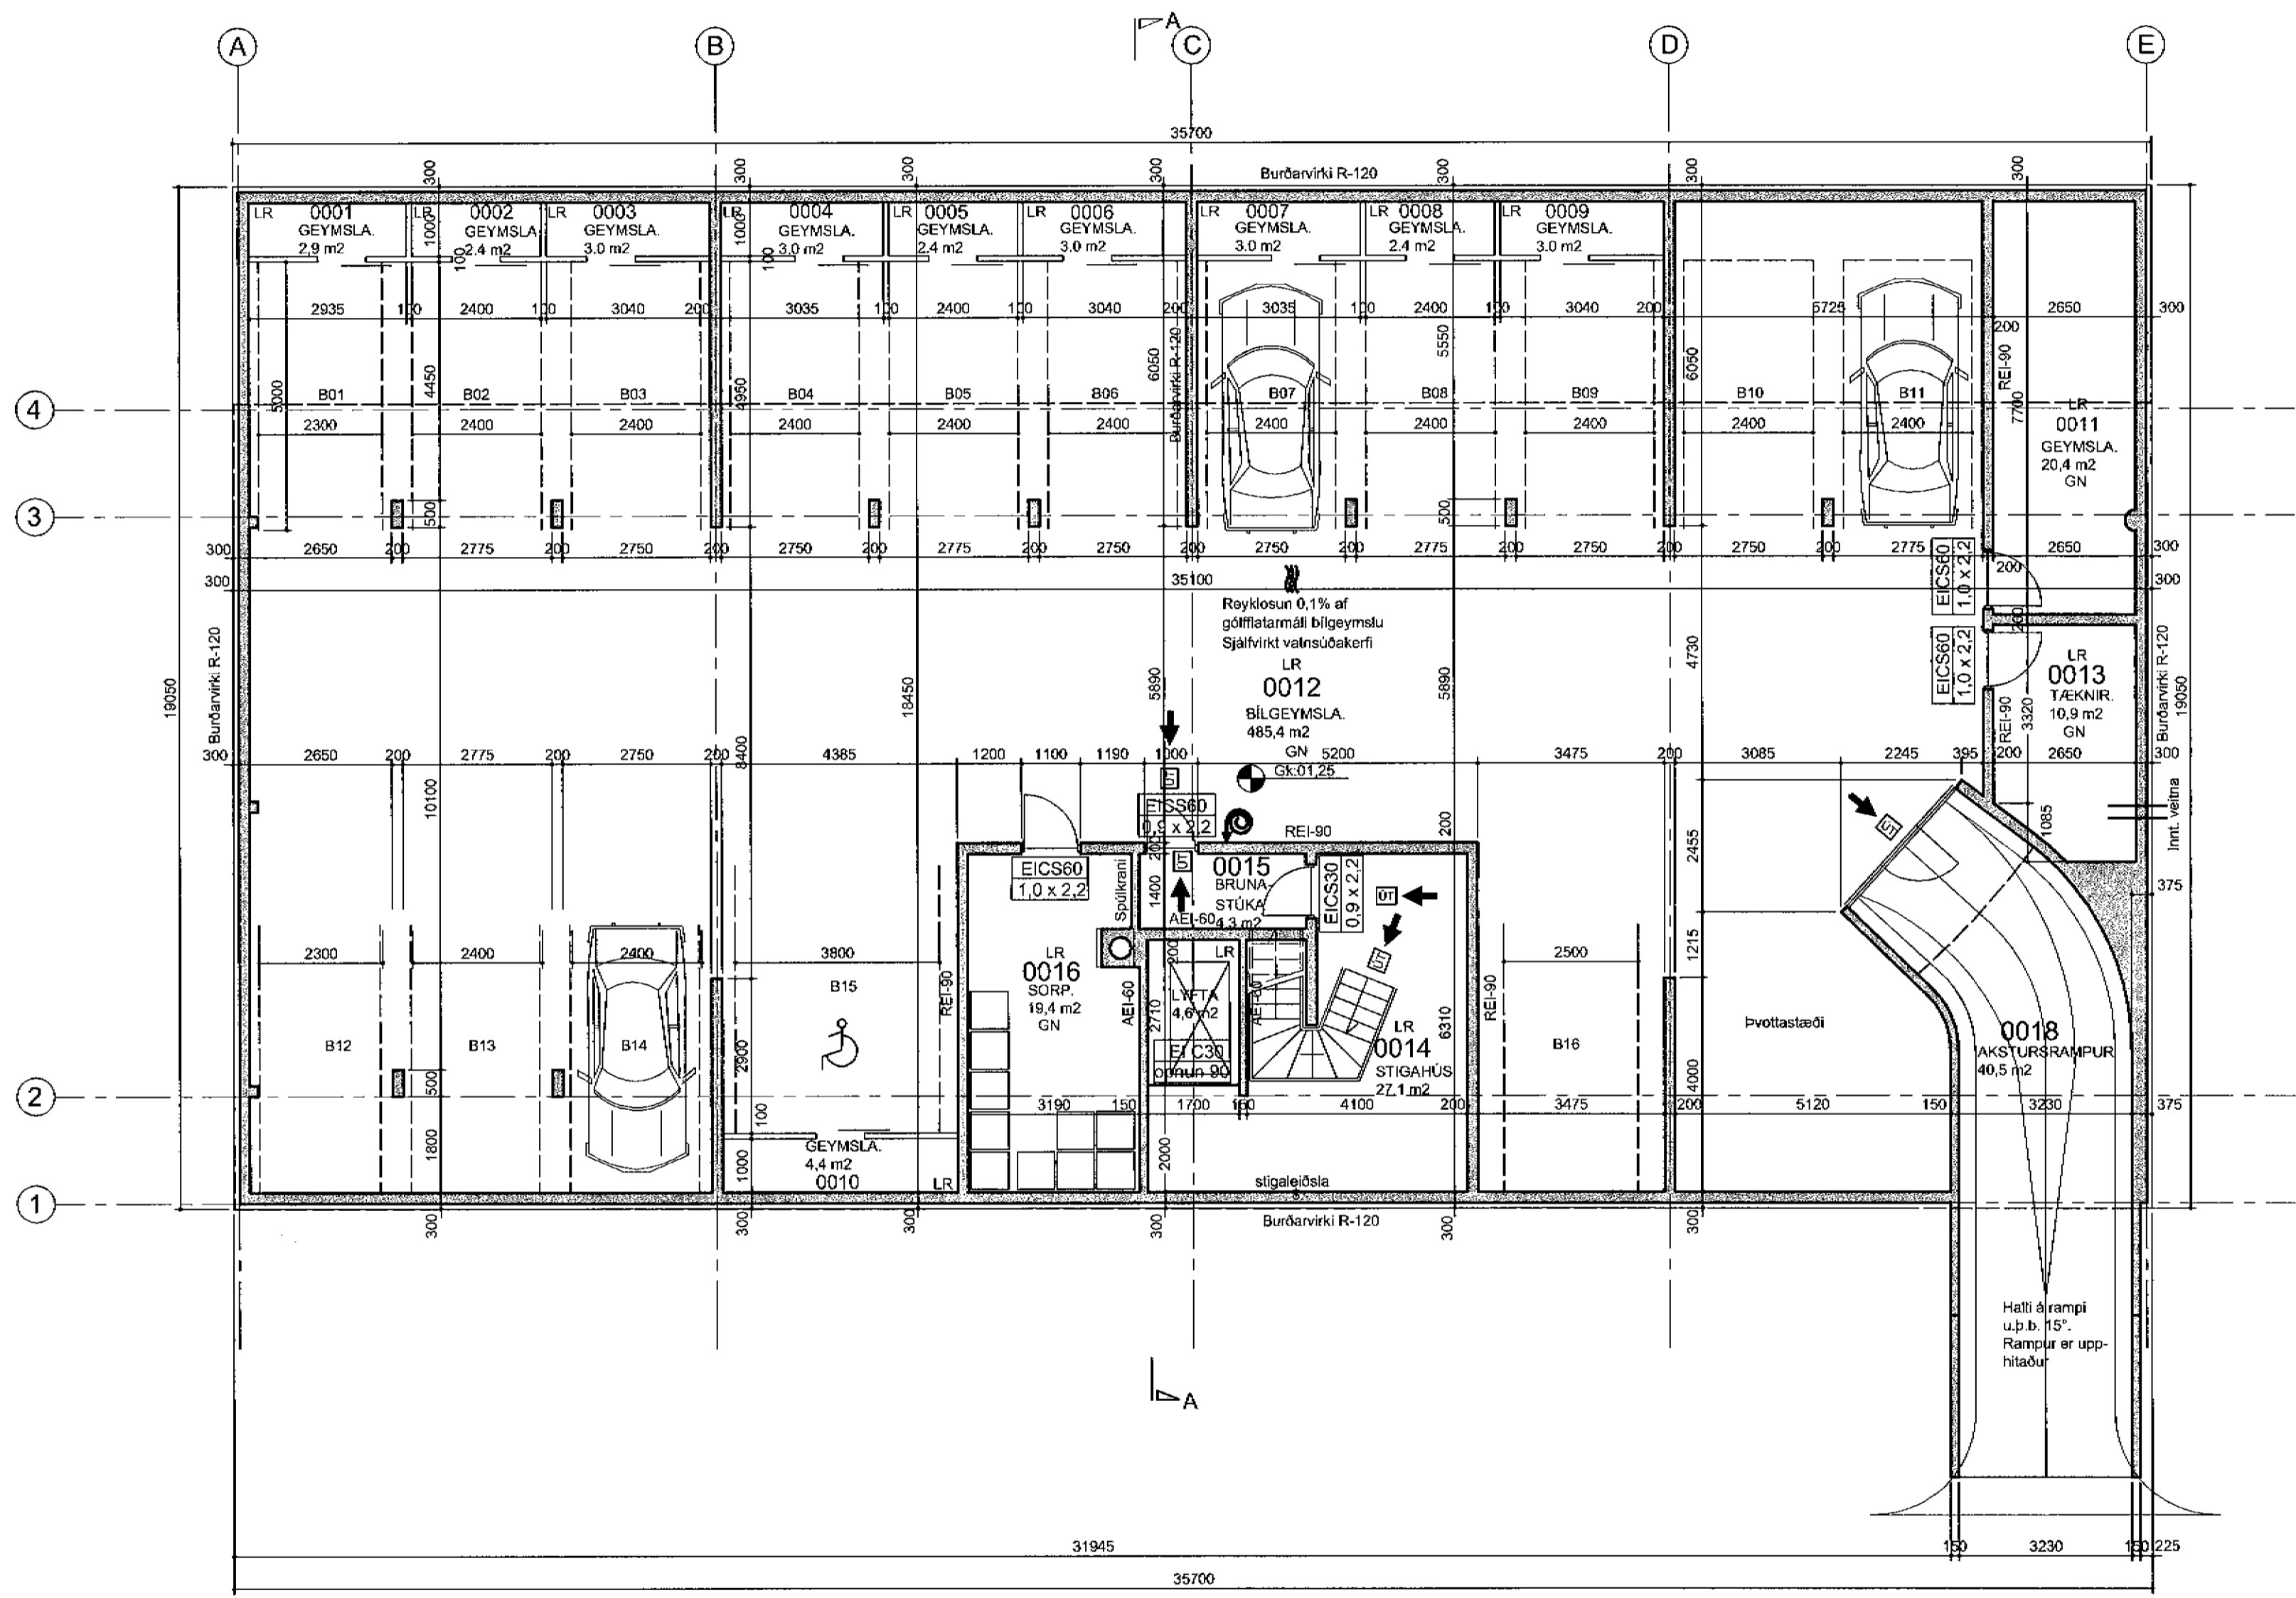

GRUNNMYND KJALLARA MKV 1:100


brunastúka / vatnsúðakerfi, rampur hitaður, KA.  
 C:01.03.04, Akstursrampur / geymsur / tæknirými /  
 B:19.01.04, Akstursrampur, aðkoma, stæðir, KA.  
 A:09.12.03, Aðkeyrsla bílajakjallara, KA.  
 BREYTINGAR.

VERKHÉTTI  
**LINNETSTÍGUR 2**  
 HAFNARFIRÐI

VERK  
 Grunnmynd kjallara

MÁL 1:100  
 HANNAÐ bj.snb. YFIRFARIÐ  
 DAGS. 25.11.2003  
 TEKNAÐ KA.  
 VERKINGMER 752-101  
 TEKNINGANÖMÉR 1.02C

12/3/04  
*[Signature]*

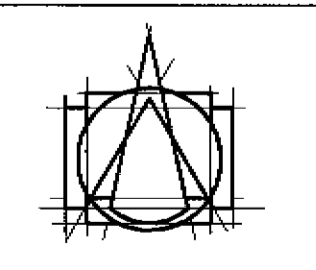

**T.ark**  
 TEKNISTOFAN ehf  
 ARKITEKTAR - BRAUTARHÖLTI 6  
 105 REYKJAVÍK - ÍSLAND  
 Sími: 540 5700 - FAX: 540 5701  
 teknistofan@tark.is - www.tark.is

IVON STEFÁN CILIA FAÍ 141155-4159  
 BJARNI SNÆBJÖRNSSON FAÍ 020753-4989  
 ASGEIR ASGEIRSSON BFÍ 060161-5429  
 SAMP. *[Signature]*