


- SKÝRINGAR:
- DT Flóttaleið "ÚT-fýsing"
 - Brunnslanga
 - GN Gólfniðurfall
 - LR Loftraesting
 - ⊗ Kross, tákn fyrir lagnastokka.
 - BC Börgunarop
 - ☒ Reyklosun
 - ☒ Brunnalokanir
 - ☒ Núverandi óhreifð bygging.
 - F Felliástigi
 - ⊥ Stjórntafla brunav. kerfis
 - RS Reykskyngjari

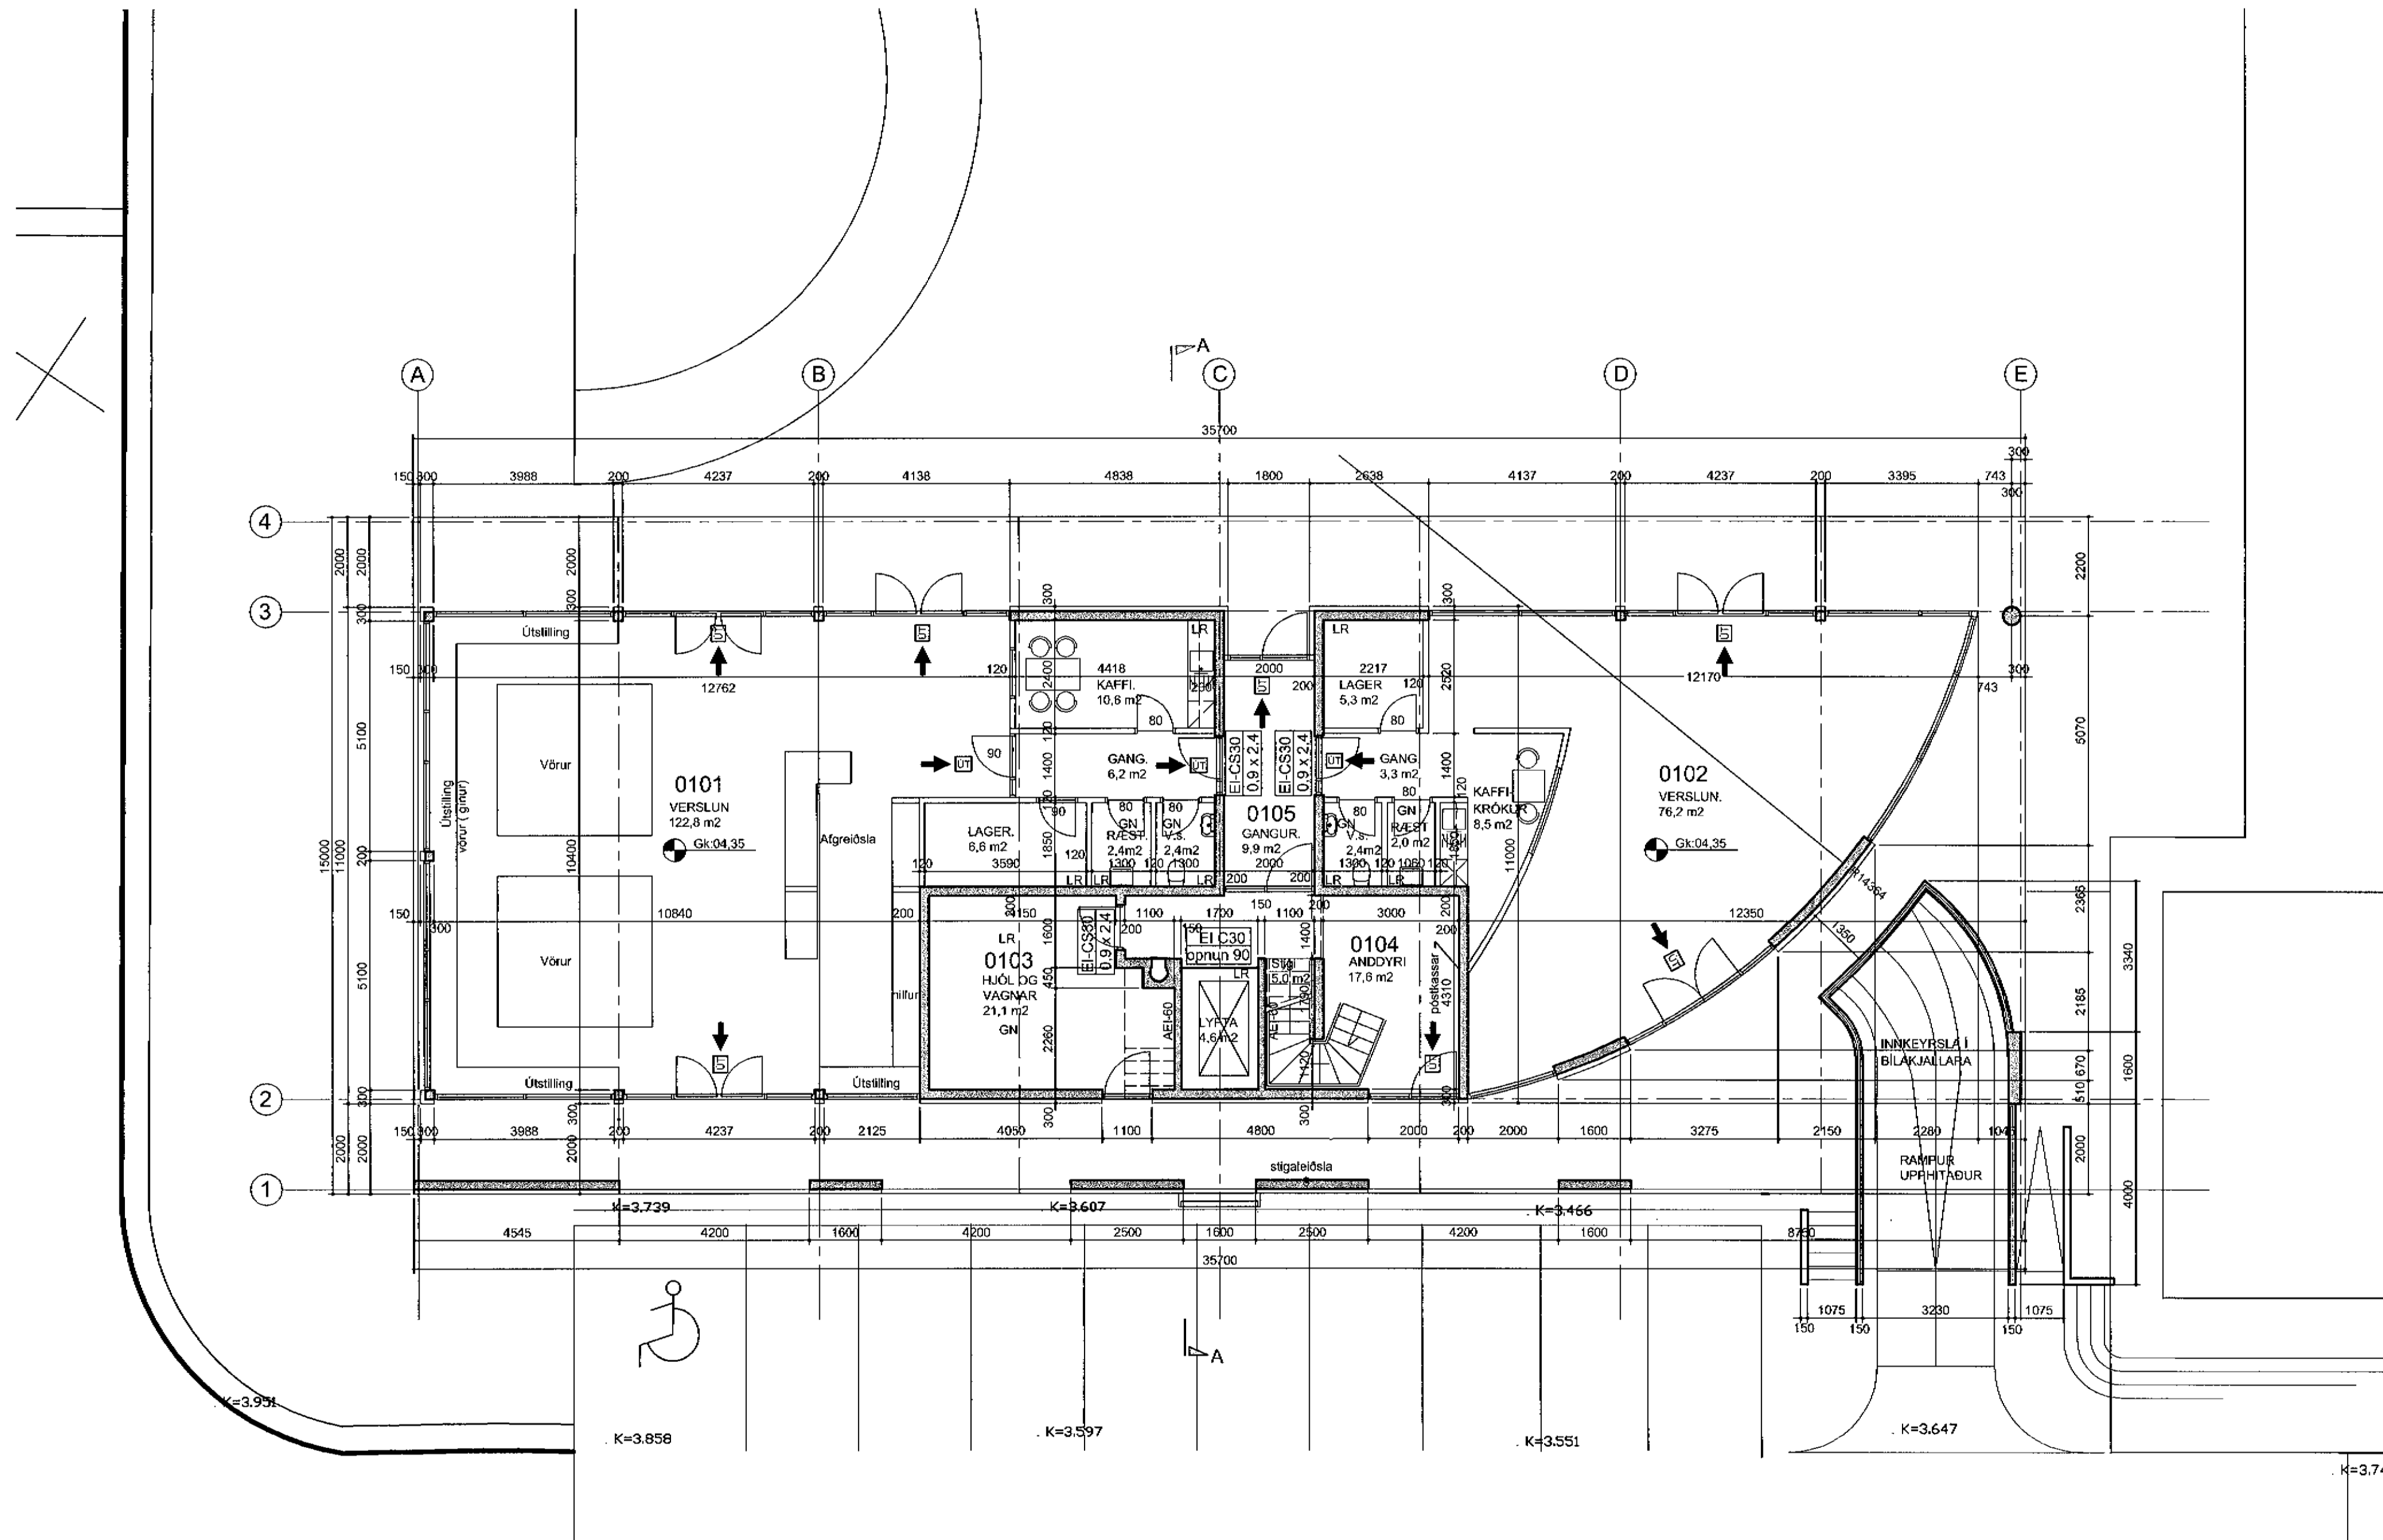

GRUNNMYND 1.HÆÐ MKV 1:100

akstursrampur, rampur upphitaður, KA.
C-01.03.04, Suður inngangur færður til, súlum breytt,
B-19.01.04, Akstursrampur, aðkoma, stærðir, KA.
A-09.12.2003, Aðkeyrsla bílajakjallara, KA.
BREYTINGAR.

VERKHEITI
LINNETSTÍGUR 2
HAFNARFIRÐI


VERK
1. hæð

MÁL 1:100
HAFNAB
Dj.SIRB.
VIRKJARIB:

DAGS. 25.11.2003
TEIKNAB
KA. AP.

VERKNOÐUR 752-1001
TEIKNINGANOÐUR 1.03C

12/3/04
Stakkvillir höfuðkomputervæðisins.is
AP

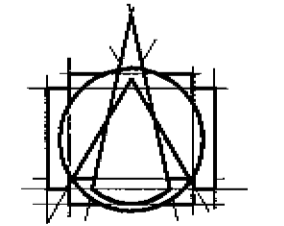

T.ark
TEIKNISTOFAN ehf
ARKITEKTAR - BRAUTARHOLTI 6
105 REYKJAVÍK - ÍSLAND
Sími: 540 5700 - FAX: 540 5701
teiknistofan@tark.is - www.tark.is

IVON STEFÁN CILIA FAÍ 141155-4157
BJARNI SNÆB.ÖRNSSON FAÍ 020753-4989
ÁSGER ÁSGEIRSSON BFI 060161-5429

SAMP: *han S. W.*