




Samþykkt þann

30 JULI 1998

Byggingafráunirinn í Hafnarfirði
F.h. Kristján Þórarinnsson

RP

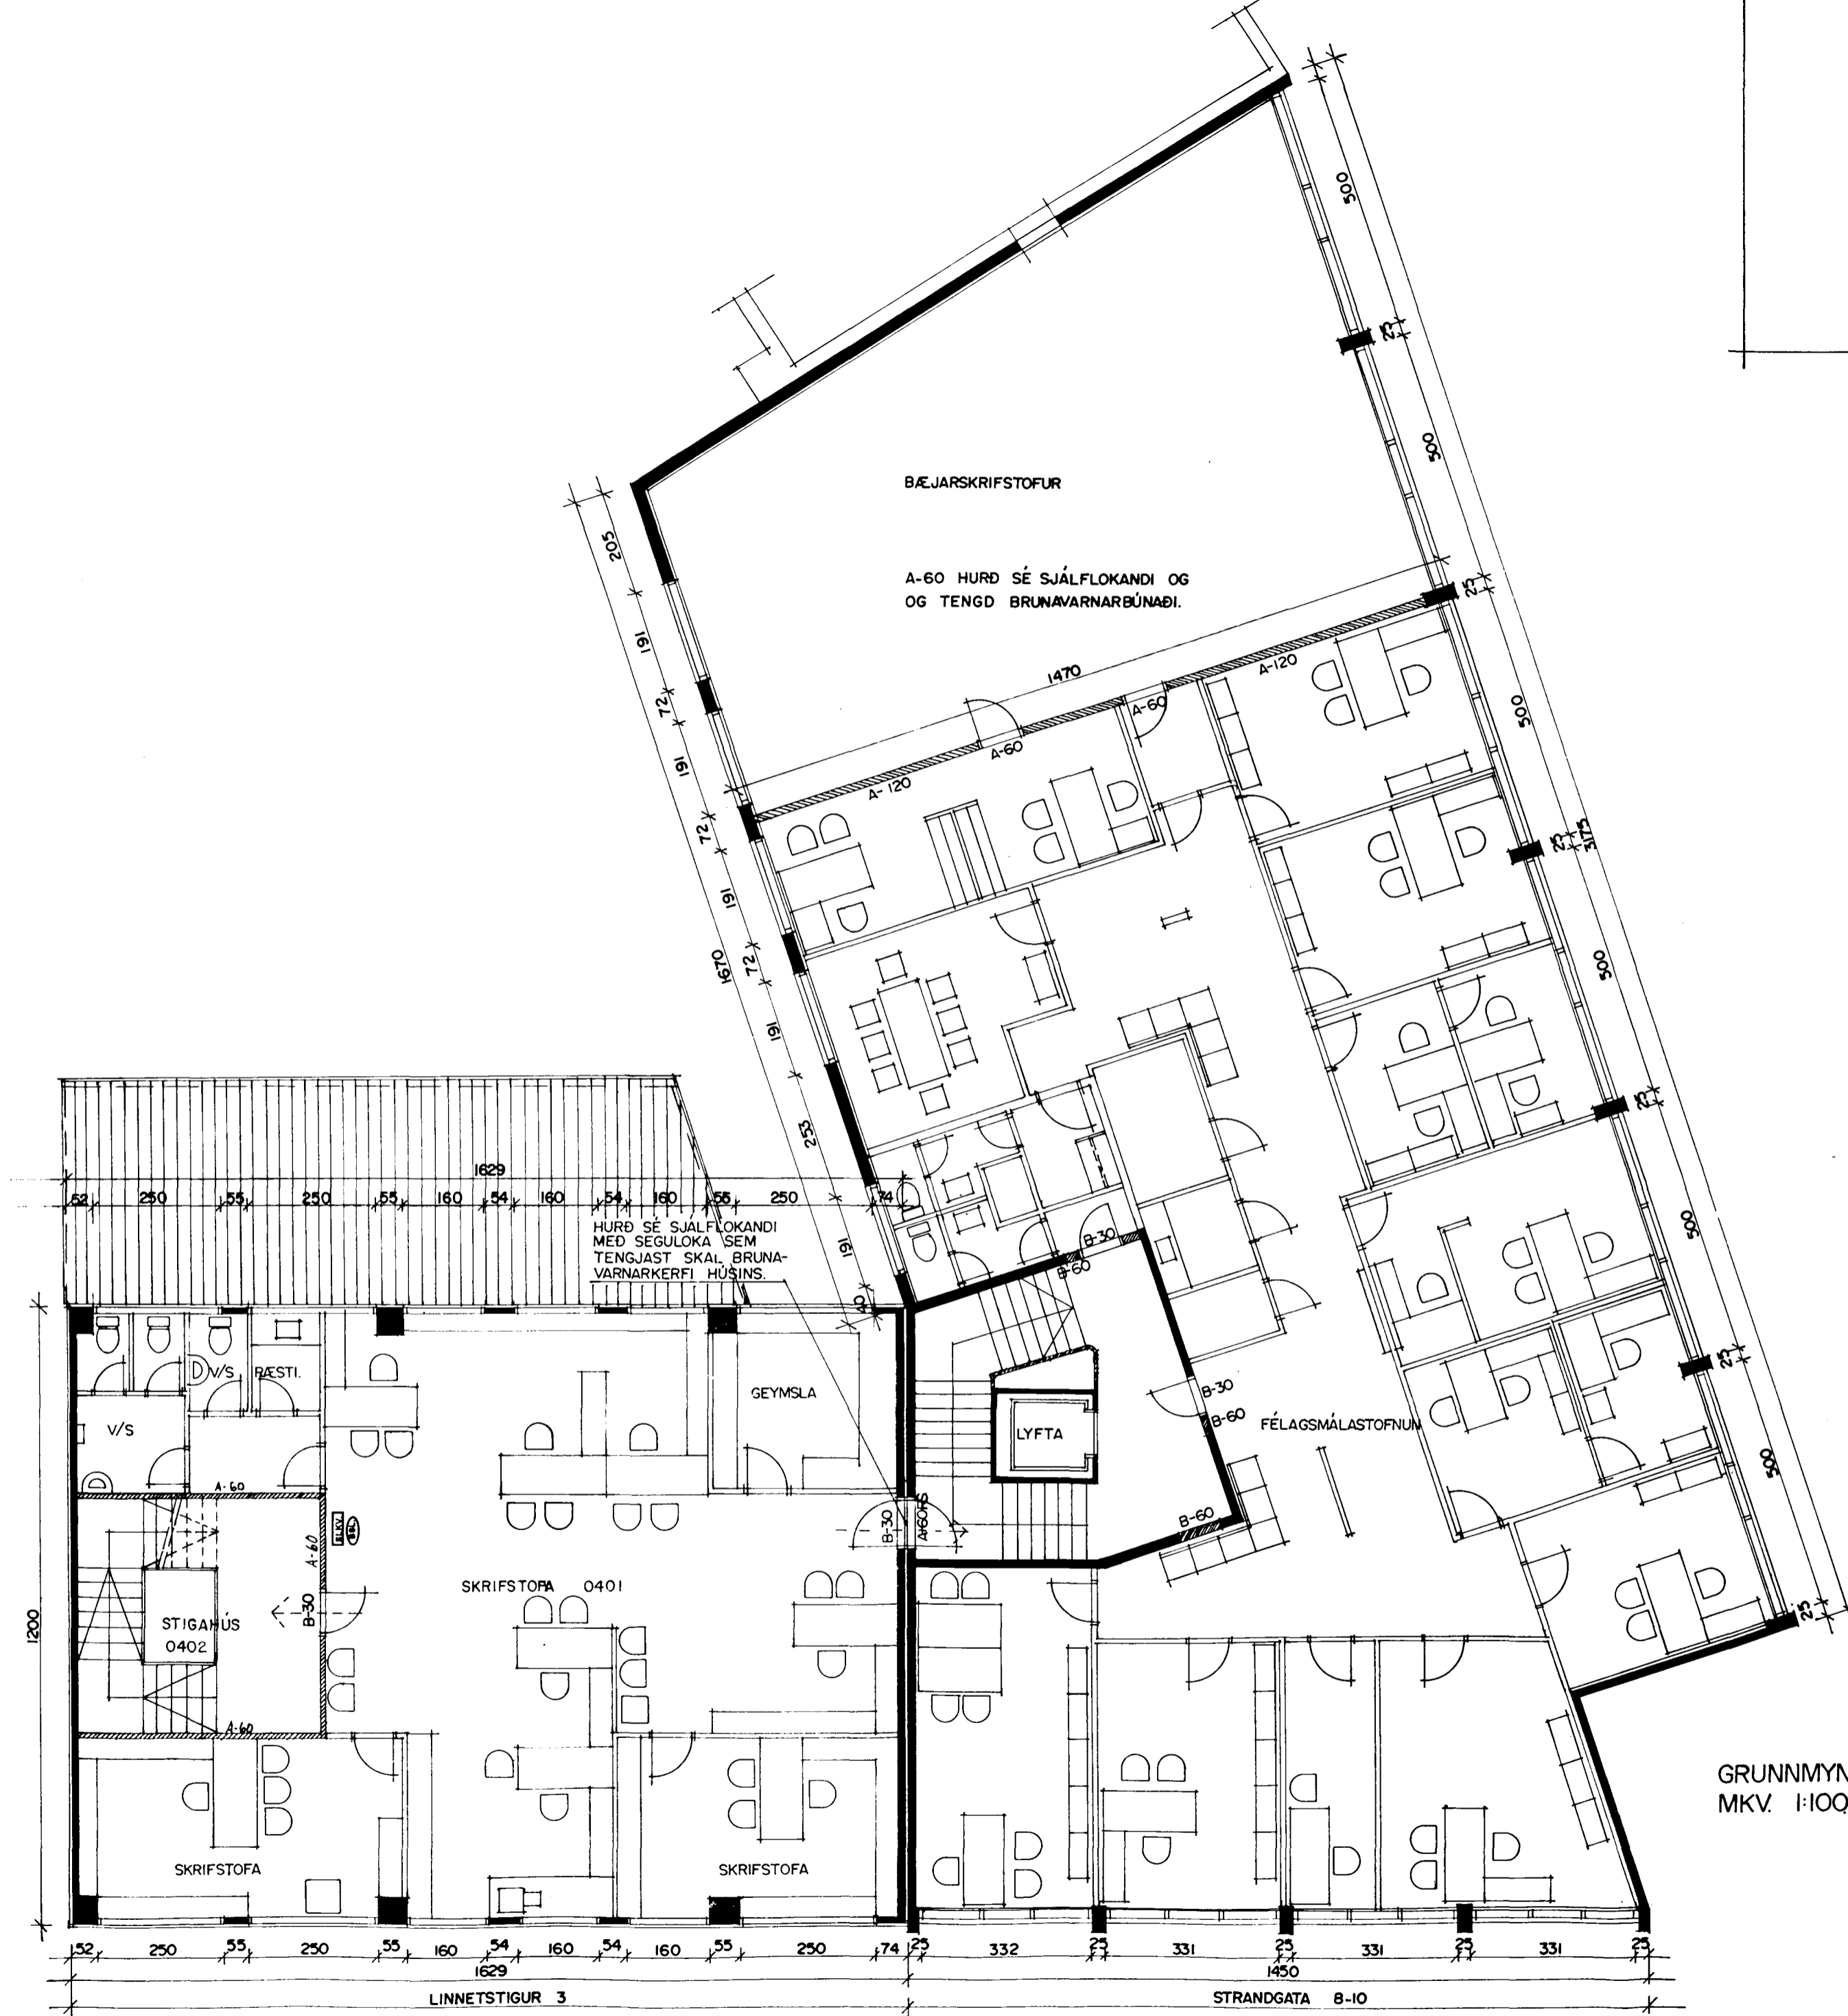

GRUNNMYND 4 HÆÐAR LINNETSTIGS 3
MKV. 1:100.

GRUNNMYND 3 HÆÐAR STRANDGÖTU 8-10.
MKV. 1:100

27/798
RP

TEIKNING 4/8