SKÝRINGAR Á SÉRTEIKNINGUM

12,55 — TÁKNAR KÓTA 12,55 Á SNIÐMYND

12,55 — TÁKNAR KÓTA 12,55 Á GRUNNMYND

160 — TÁKNAR ÞYKKT PLÖTU Í MM (160 MM)

—//— TÁKNAR STEYPUSKIL

——— TÁKNAR BENDINGU Í NEÐRI BRÚN PLÖTU
INNRI BRÚN VEGGJAR

- - - - - TÁKNAR BENDINGU Í EFRI BRÚN PLÖTU
YTRI BRÚN VEGGJAR

STÁLGÆÐI

BENDISTÁL MERKT K Á TEIKNINGU TD. K10
ER KAMBSTÁL Ks 410s
MEÐ SKRIÐMÖRK = 410 N/mm2

BENDISTÁL MERKT R Á TEIKNINGU
SLÉTT STÁL MEÐ SKRIÐMÖRK
= 240 N/mm2

ÁLAGSFORSENDUR

EGIÐ ÁLAG SAMKV. ÍST 12, DS 410

VINDÁLAG SAMKV. ÍST 12

SNJÓÁLAG SAMKV. ÍST 12

MESTA ÁLAG Á UNDIRSTÖÐUR < 500 kN/m2
UNDIRSTÖÐUR HVÍLA Á ÞJAPPAÐRI
HRAUNFYLLINGU

JÁRNABENDING

STEYPUHULA

BYGGINGAHLUTI	STEYPUHULA
UNDIRSTÖÐUR	50 mm
ÚTVEGGIR	30 mm
PLÖTUR OG BITAR	20 mm
VEGGIR OG SÚLUR INNANHÚS	20 mm

SKEYTING JÁRNA

Í PLÖTUM OG VEGGJUM SKAL EKKI SKEYTA
MEIRA EN FJÓRÐA HVERT JÁRN NEMA ANNAÐ
SÉ SÝNT Á TEIKNINGU
LÁRÉTT BENDING Í VEGGJUM VÍXLLEGGIS UM
SKEYTILENGT EÐA TENGIST MEÐ VINKLUM

ÞVERMÁL BENDISTÁLS	8	10	12	16	20	25
SKEYTILENGT í mm	300	400	450	600	800	950

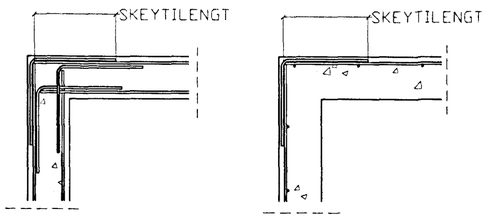

MINNSTA FJARLÆGÐ MILLI JÁRNA

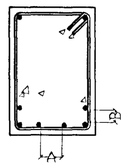

A > 35 mm EÐA 2 X
ÞVERMÁL STANGAR

B > 25 mm EÐA 2 x
ÞVERMÁL STANGAR

LYKKJUR

d = ÞVERMÁL BENDISTÁLS

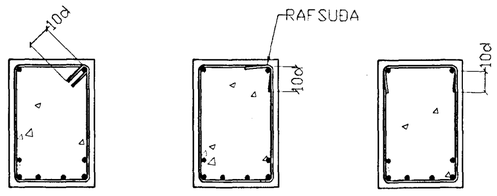

STEINSTEYPA

BROTÞOLSFLOKKUN STEYPU

UNDIRSTÖÐUR, BOTNPLATA: S-200

VEGGIR, PLÖTUR: S-250

VATNSSEMENTSTALA: < 0,55

LOFTINNIHALD: = 5-6%

HÁMARKSSTEINASTÆRÐ = 25mm

SEMENTSMAGN
Í ÚTVEGGJASTEYPU = 300 kg/m3

STEYPUVINNA

STEYPUVINNA SKAL VERA Í SAMRÆMI VIÐ
ÍST 10 FRAMKVÆMTAFLOKK B

BEYGING JÁRNA

ÞVERMÁL STANGAR	ÞVERMÁL BEYGJUSKÍFU Ks 410	ÞVERMÁL BEYGJUSKÍFU St 37
8	24mm	16mm
10	30mm	20mm
12	36mm	24mm
16	96mm	
20	120mm	
25	150mm	

BENDING VIÐ OP

VIÐBÁTAR JÁRNABENDING VIÐ OP SKAL VERA
EFTIRFARANDI NEMA ANNAÐ KOMI FRAM Á
TEIKNINGUM

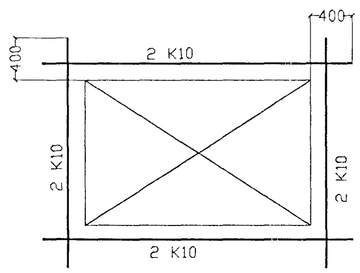

STÁLVIRKI

STÁLGÆÐI

ALLT SMÍÐASTÁL SKAL VERA Fe 360 B

RYÐVÖRN

ALLT SMÍÐASTÁL SKAL VERA SANDBLÁSIÐ
OG MÁLAÐ MEÐ RYÐVARNARMÁLNINGU

TRÉVIRKI

TIMBURGÆÐI

ALLUR SMÍÐAVIÐUR SKAL VERA
K18 SKV. DS 413

FESTINGAR

BOLTAR, NAGLAR OG FESTIJÁRN SKULU
VERA GALVANHÚÐAÐ.
UNDIR RÆR ER LIGGJA AÐ TIMBRI
SKAL SETJA SKÍFUR MEÐ ÞVERMÁL 3x
ÞVERMÁL BOLTA

HÆÐARTÖLUR

HÆÐARTÖLUR ERU Í HÆÐARKERFI
HAFNARFJARÐARBÆJAR OG ÚTGEFNUM
HÆÐUM FRÁ BÆJARVERKFRÆÐINGNUM Í
HAFNARFIRÐI

BR.	DAGS.	EÐLI BREITINGA	SIGN.

Linnetstígur 3
Hafnarfirði

ALMENNAR SKÝRINGAR
BURÐARVIRKI

DAGS.

VERK NR. 99 - 27

TEIKN. NR. 01 — 01 Afgreitt þann 18 FEB. 2000 — Byggingafulltrúi Hafnarfjarðar

HANNAÐ SIG

TEIKNAÐ SIG

YFIRFARIÐ — Sigurbjartur Halldórsson

TÆKNIÞJÓNUSTA SIGURÐAR ÞORLEIFSSONAR ehf.
STRANDGÖTU 11 220 HAFNARFIRÐI
SÍMI 555 - 4255 FAX 565 - 2875
E-mail taeknithjonusta@islandia.is

Mt. 241148 - 3009.