



frágangur svala sjá sérteikningu byggingafræðings

Grunnmynd 5. hæðar sperrur 1/50

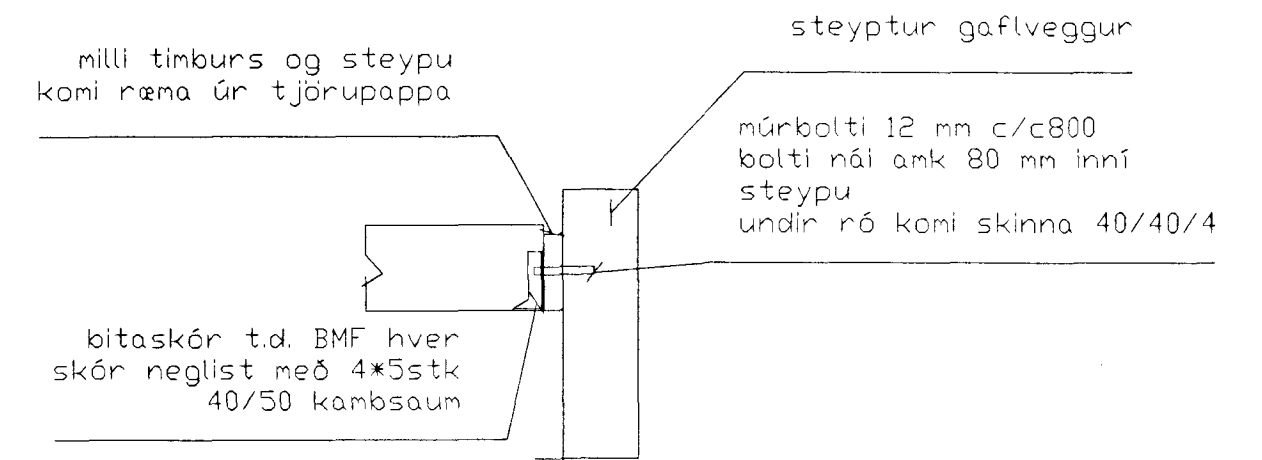

Deili við steyptan gáfl 1/20

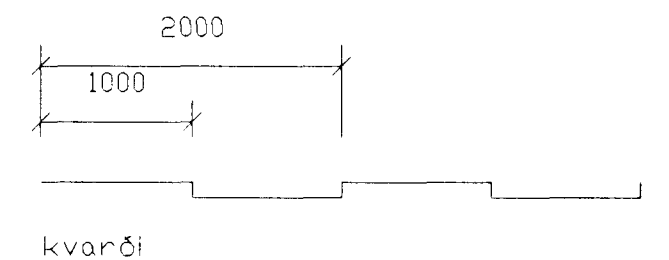

BR.	DAGS.	EDLI BREITINGA	SIGN.

Linnetstígur 3  
Hafnarfirði

grunnmynd sperrur

mælikv: 1/50 og 1/20

DAGS. maí 1999


VERK NR. 99 - 27

TEIKN. NR. 100-02

HANNAÐ

TEIKNAD

YFIRFARIÐ

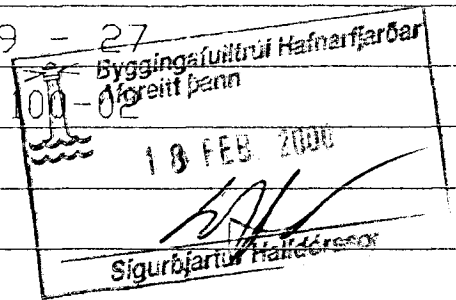

201198-5009

Aður en smíði hefst skal sannreyna öll mál með yfirferð á vinnustaðnum.

TEKNIÞJÓNUSTA  
SIGURÐAR ÞORLEIFSSONAR ehf.  
STRANDGÖTU 11 220 HAFNARFIRÐI  
SÍMI 555-4255 FAX 565-2875  
E-mail taeknihjonusta@islandia.is