


Grunnmynd 5. hæðar 1/50

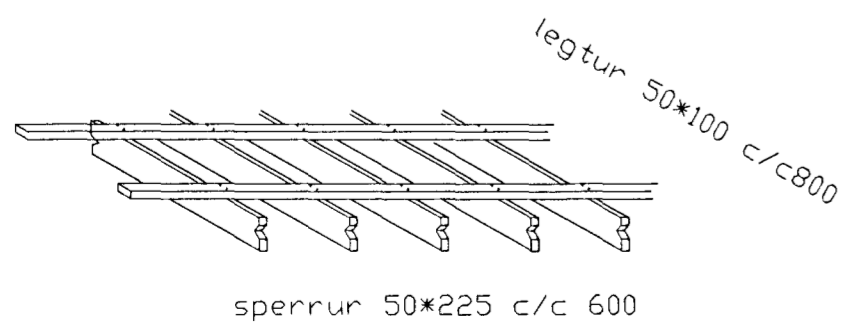


legtur ofaná sperrur skulu negldar með 2 stk 40/100 kamsaum í hver samskeyti  
legtur skal setja saman á sperrum, eða með laska l=500mm og neglist/skrúfist laski með 2\*4 stk 100mm nöglum eða skrúfum  
ofaná legtur komi klæðning 25\*150 er neglist í hverja legtu með 3 stk 31/80 nöglum  
ofaná klæðningu komi tjörupappi með hátt þann gildi 5-10 og efst lituð bárujárnklæðning  
bárujárn skal neglt zig-zag 150 mm neðsta röðin og í hverja báru  
fjartægð milli naglaraða skal vera < 600 mm og neglist í aðra hverja báru  
við gafla skal negla í hverja báru ca 1000mm inná þakið

Aður en smíði hefst skal sannreyna öll mál með yfirferð á vinnustaðnum.

### skýringar

Reikna skal með því að byggingin verð sett saman og að mestu leyti byggð niðri á jörðinni  
Við hifingu verður að reikna með því að setja stálstyrkingar innan í grindina, ákvörðun um styrkingar skal gera í samráði við hönnuð hússins.

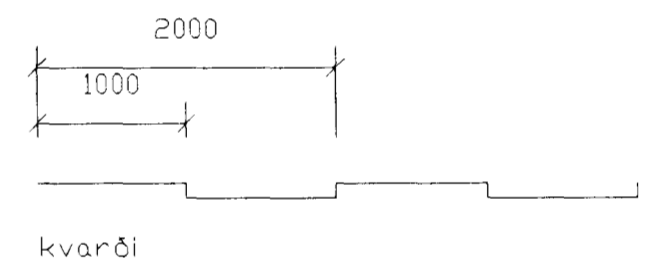


BR.	DAGS.	EDLI BREITINGA	SIGN.

Linnetstígur 3  
Hafnarfirði

grunnmynd sperrur og legtur

mælikv: 1/50

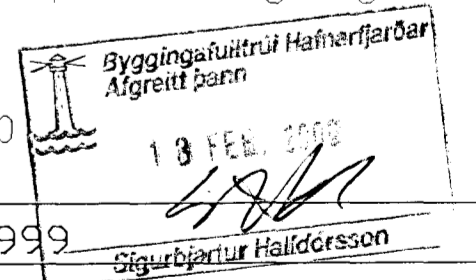

DAGS. maí 1999

VERK NR. 99 - 27

TEIKN. NR. 100-03

HANNAÐ sig 241148-3009

TEIKNAD

YFIRFARID 241148-3009.

TEKNIÞJÓNUSTA SIGURDAR ÞORLEIFSSONAR e  
STRANDGÖTU 11 220 HAFNARFIR  
SÍMI 555-4255 FAX 565-287  
E-mail taeknithjonusta@islandic