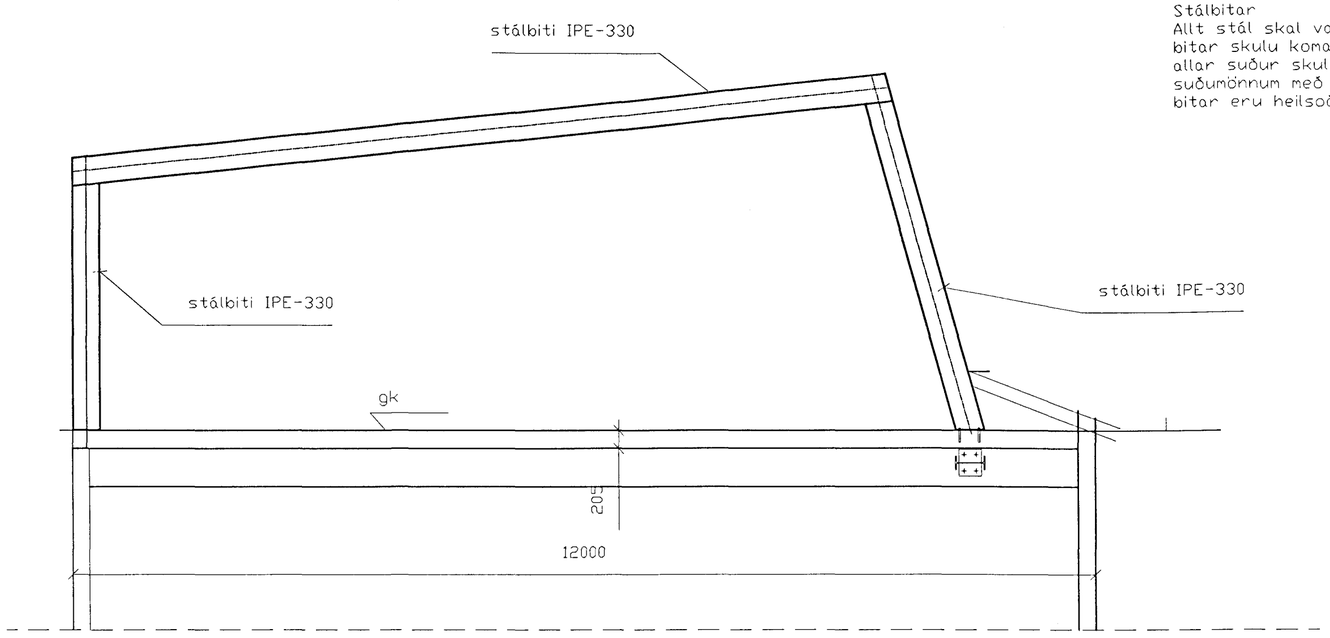

Snið í stálsperru 1 1/50

Stálbitar
Allt stál skal vandlega ryðvarið og málað
bitar skulu koma primaðir
allar suður skulu unnar vönum
suðumönnum með réttindi.
bitar eru heilsoðnir saman

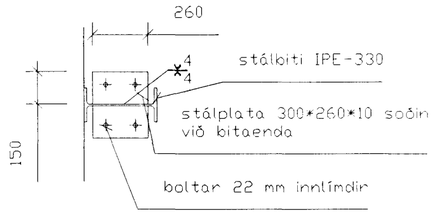

Sérmynd fótplata bita
1/20

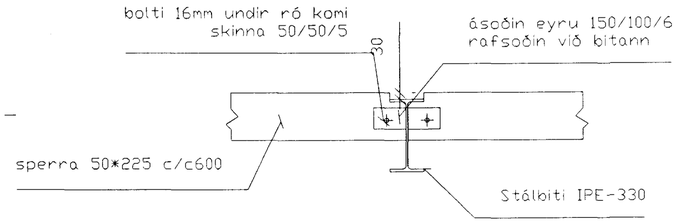

Sérmynd samsetning
sperru / stálbita 1/20

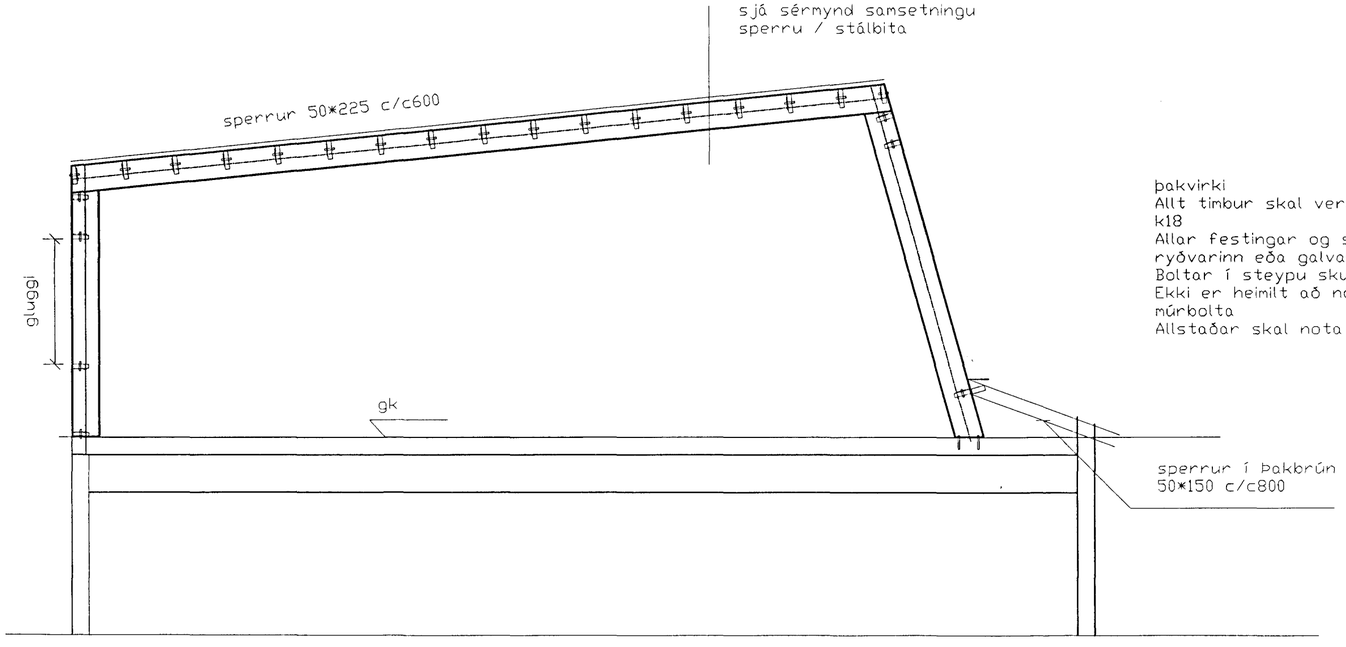

Snið í stálsperru 1 1/50

með staðsetningu sperra

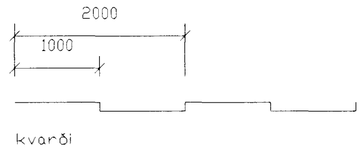

Þakvirki
Allt timbur skal vera styrleikaflokkað í flokki
k18
Allar festingar og saumur skal vera vandlega
ryðvarinn eða galvaniseraður
Boltar í steypu skulu vera heitgalvaniseraðir
Ekki er heimilt að nota toggrip bolta, eða aðra
múrbolta
Allstaðar skal nota innlímda bolta í steypu

BR.	DAGS.	EÐLI BREITINGA	SIGN

Áður en smíði hefst skal sannreyna öll mál með yfirferð á vinnustaðnum.

Linnetstígur 3
Hafnarfirði

stálsperrur snið

mælikv: 1/50 og 1/500

DAGS.	99 - 27
VERK NR.	99 - 27
TEIKN. NR.	100 - Ugeitt þann
HANNAÐ	
TEIKNAÐ	
YFIRFARIÐ	

Byggingafulltrúi Hafnarfjarðar
18 FEB 2000
Sigurbjartur Halldórsson

241148-3009

TÆKNIÞJÓNUSTA SIGURÐAR ÞORLEIFSSONAR e
STRANDGÖTU 11 220 HAFNARFIRÐ
SÍMI 555-4255 FAX 565-287
E-mail taeknithjonusta@islandia