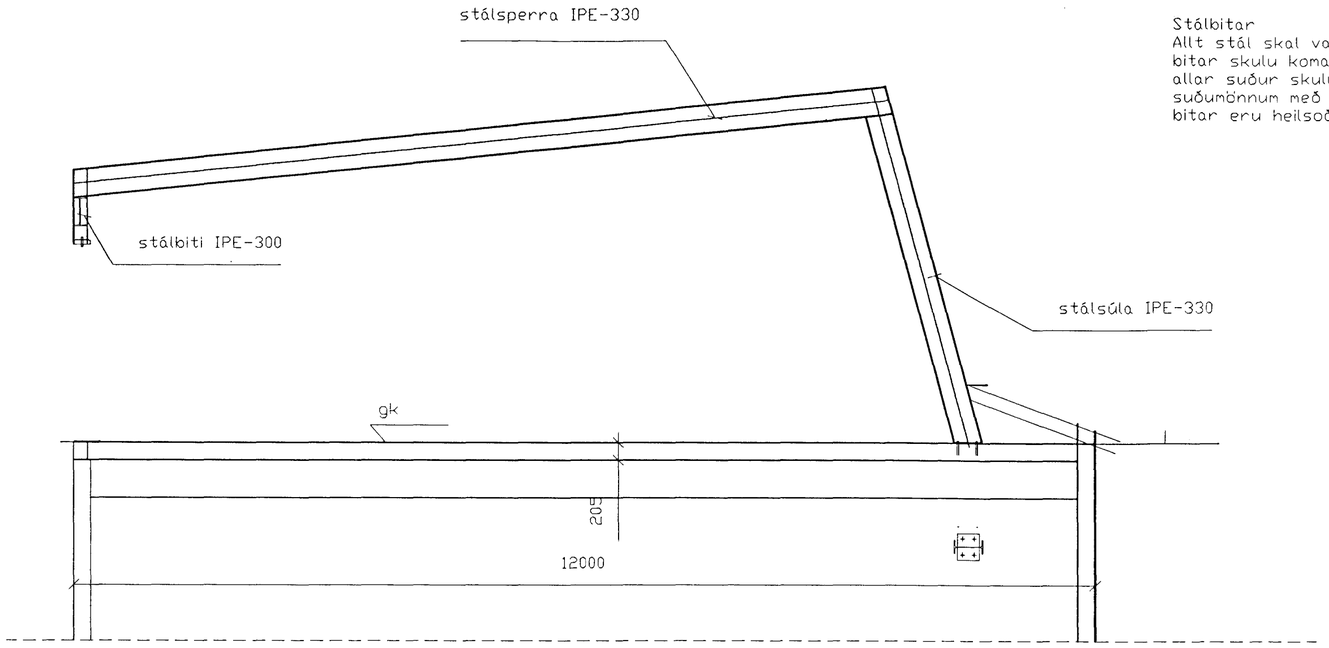

Stálbitar
Allt stál skal vandlega ryðvarið og málað
bitar skulu koma primaðir
allar suður skulu unnar vönum
suðumönnum með réttindi.
bitar eru heilsoðnir saman

Snið í sperru 2 1/50

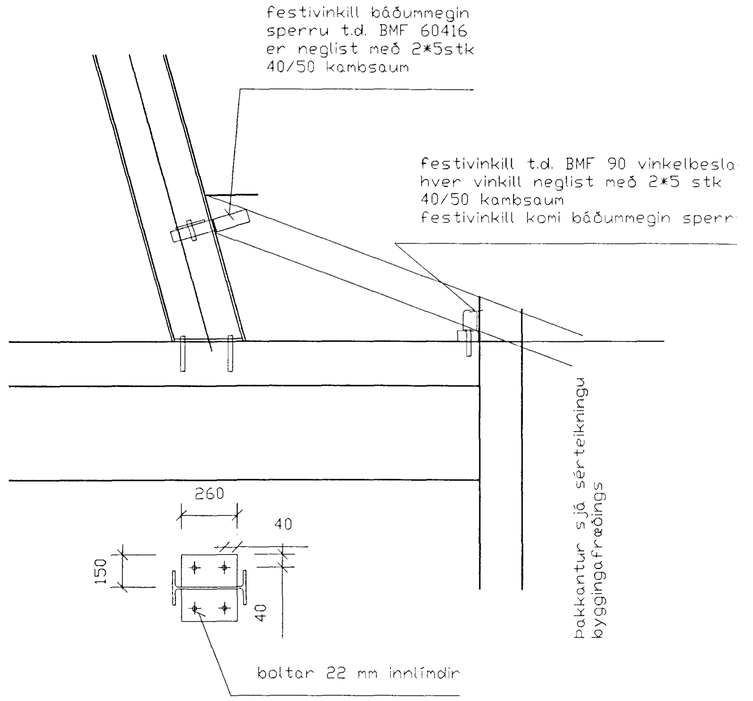

Deili í sperrur við linnetstíg 1/20

frágagnur þakkants og við glugga sjá teikningar byggingafræðings

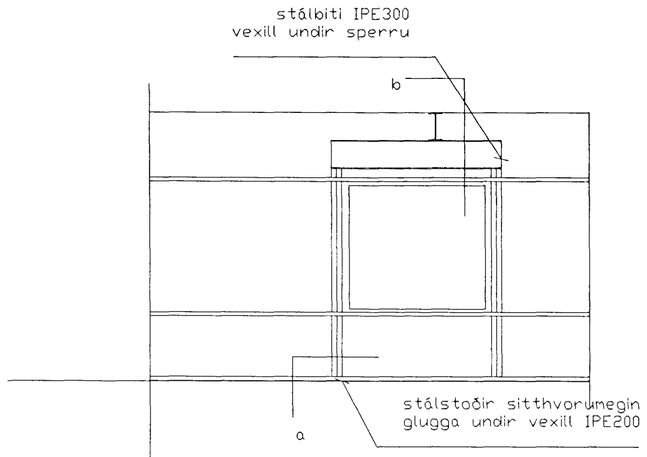

ásýnd c 1/50

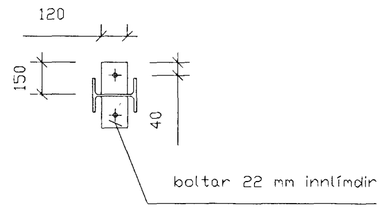

Snið a 1/20

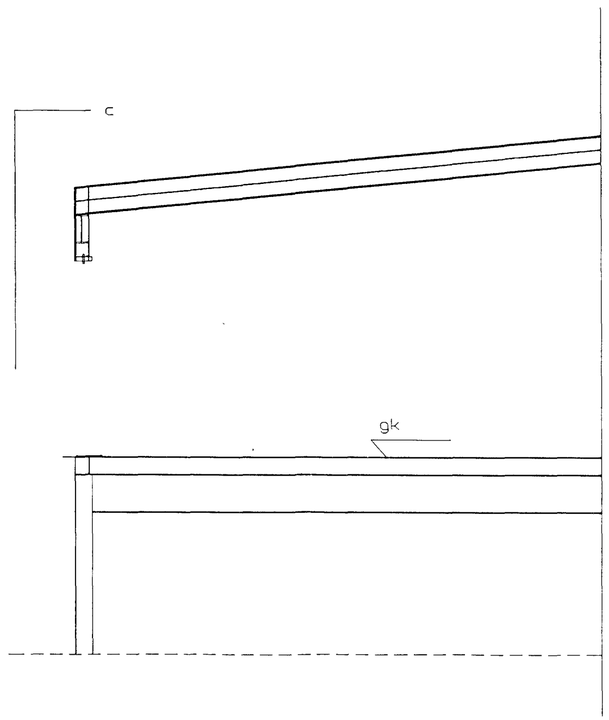

Snið a í sperru 2 1/50

Áður en smíði hefst skal sannreyna öll mál með yfirferð á vinnustaðnum.

BR.	DAGS.	EÐLI BREITINGA	SIGN

Linnetstígur 3
Hafnarfirði

stálsperrur snið og sérmyndir

mælikv: 1/50 og 1/20

Byggingafulltrúi Hafnarfjarðar
Afgreitt þann
18 FEB. 2000
Sigurbjartur Halldórsson

DAGS. maí 1999
VERK NR. 99 - 27
TEIKN. NR. 100-05
HANNAÐ sig 241148-3009
TEIKNAÐ
YFIRFARIÐ

241148-3009

TÆKNIÞJÓNUSTA SIGURÐAR ÞORLEIFSSONAR ehf
STRANDGÖTU 11 220 HAFNARFIRÐI
SÍMI 555-4255 FAX 565-2877
E-mail taeknithjonusta@islandia