



Grunnmynd bakhúss
sperrur 1/50

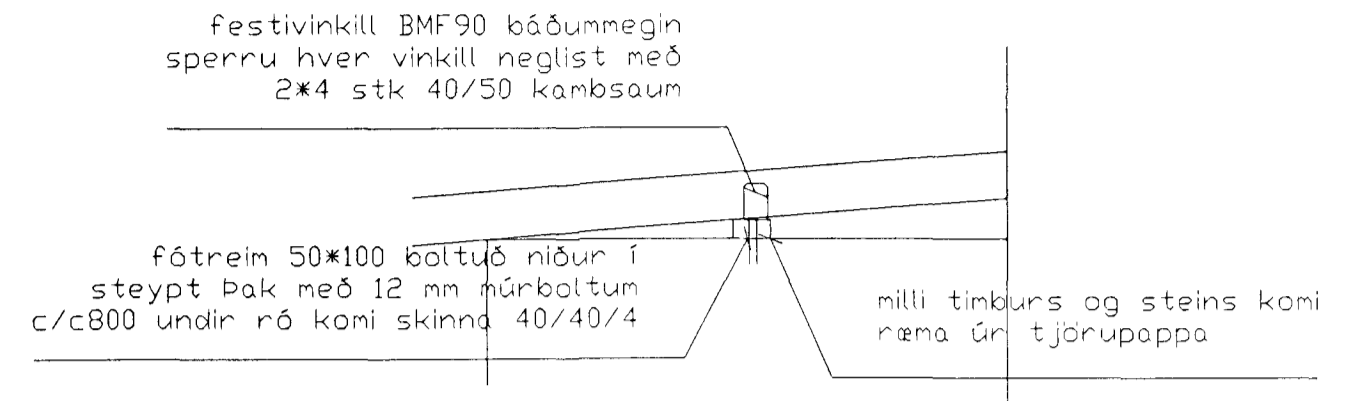


Snið í sperru við
þakkant 1/20

Frágangur þakbrúna sjá
sérteikningu byggingafr.

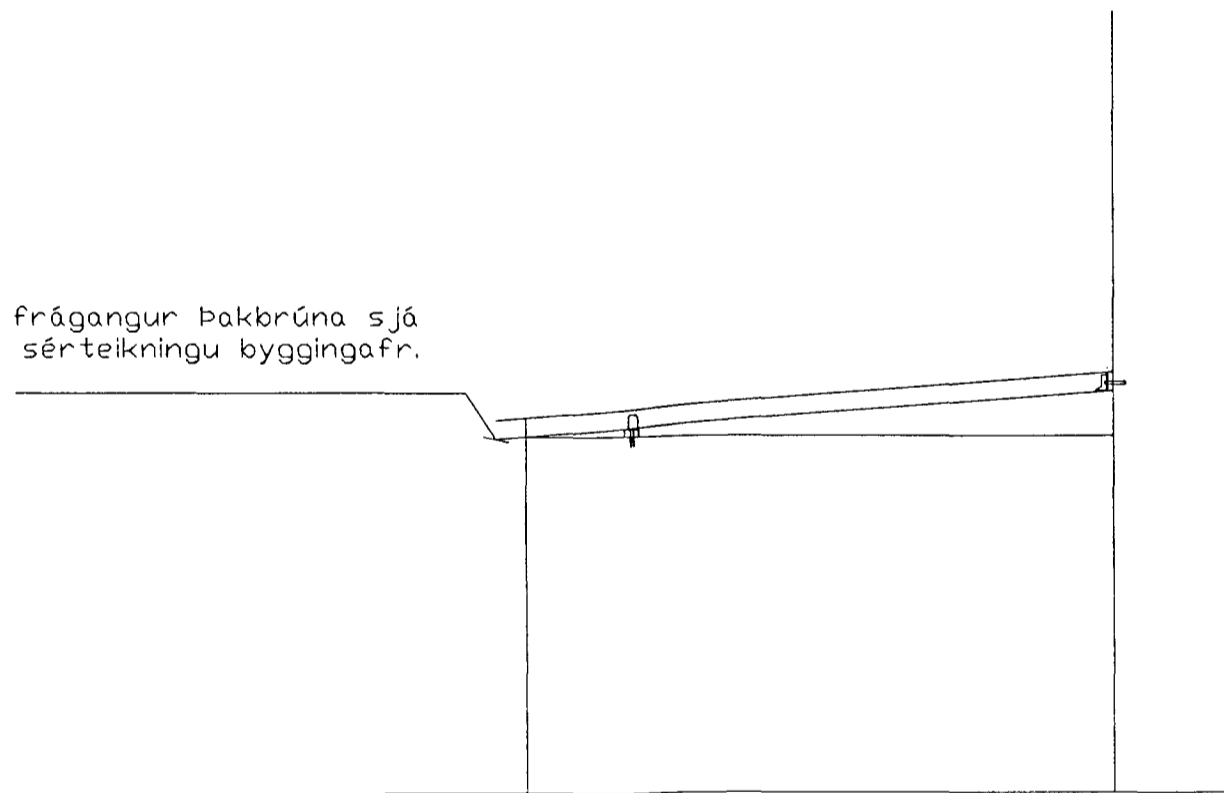


Snið í bakhús 1/50

Frágangur þakjárns við
klæðningu sjá sérteikningu

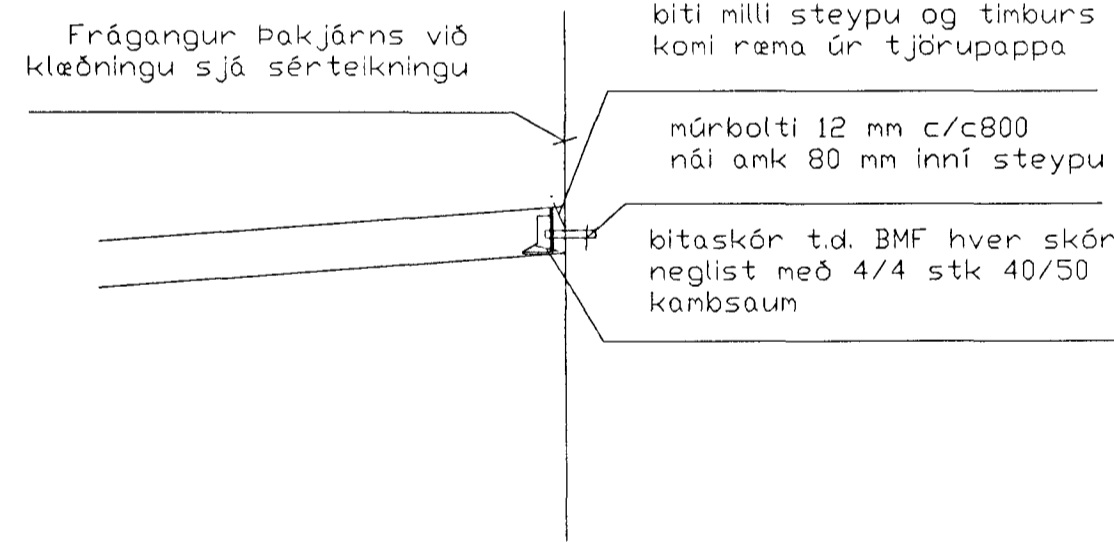

Snið í sperru við hærri
vegg 1/20

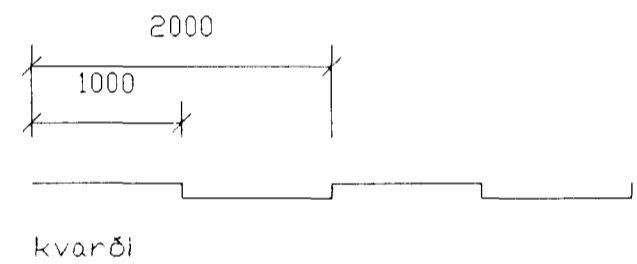

BR.	DAGS.	EDLI BREITINGA

Linnetstígur 3
Hafnarfirði

grunnmynd sperrur bakhús

mælikv: 1/50 og 1/20

DAGS. maí 1999

VERK NR. 99 - 27

TEIKN. NR. 100-06

HANNAÐ

TEIKNAD

YFIRFARIÐ

Byggingafræðingur
Afgreitt þann
18 FEB 2000
Sjúrbiartur Halldórsson

TEKNIÞJÓNUSTA SIGURDAR ÞORLEIFSSONAR
STRANDGÖTU 11 220 HAFNARFIR
SÍMI 555-4255 FAX 565-2875
E-mail taekniþjonusta@islandia.is
241118-3007