




Samþykkt þann

28 OKT. 1996

Byggingatulltrúinn í Hafnarfirði  
Erlendur Hjálmarsson

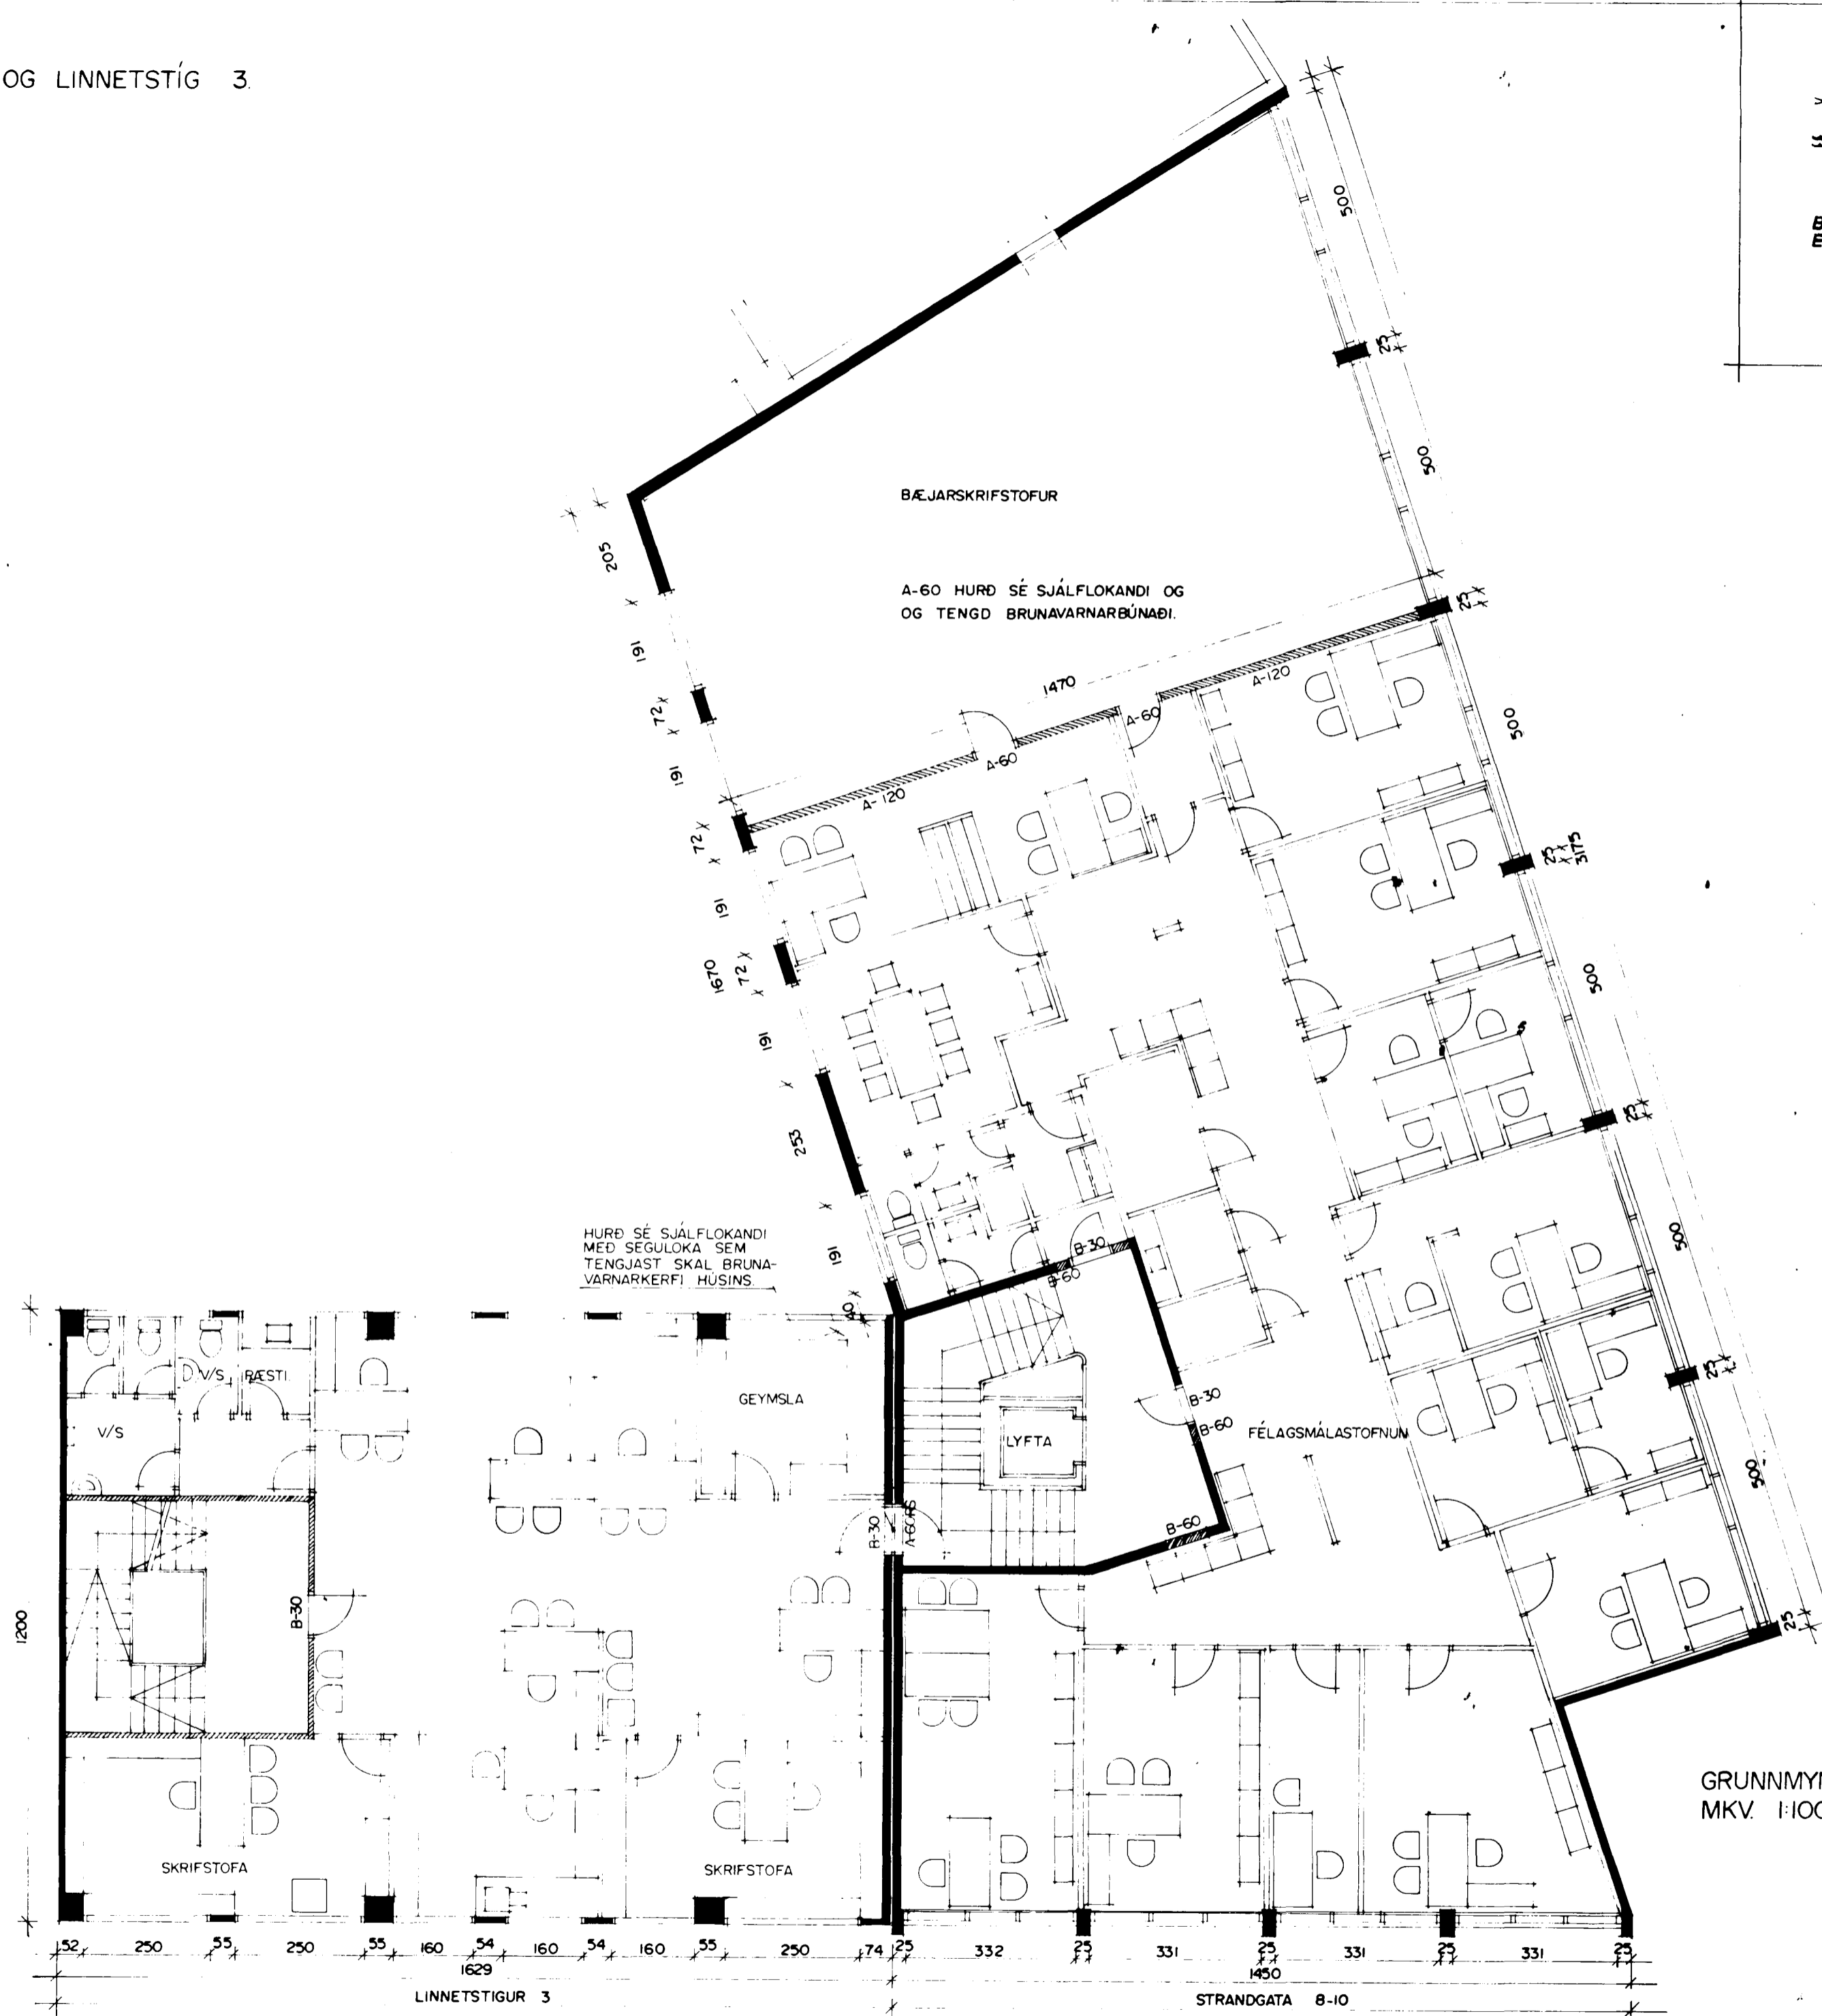

BÆJARKRIFSTOFUR  
A-60 HURÐ SÉ SJÁLFLOKANDI OG  
OG TENGD BRUNAVARNARBÚNAÐI.

HURÐ SÉ SJÁLFLOKANDI  
MED SEGULOKA SEM  
TENGGJAST SKAL BRUNA-  
VARNARKERFI HUSINS

Brunamálastofnun ríkisins  
SAMÞYKKT  
Hús milli skrifstofa  
5 OCT 1996

*[Signature]*

GRUNNMYND 4 HÆÐAR LINNETSTIGS 3  
MKV. 1:100.

GRUNNMYND 3 HÆÐAR STRANDGÖTU 8-10.  
MKV. 1:100

24/10 96 *[Signature]*  
*[Signature]*